


”K25”
TLT 100 mm – 91 m

Pokračování k ZS
Ulice Ulrichova

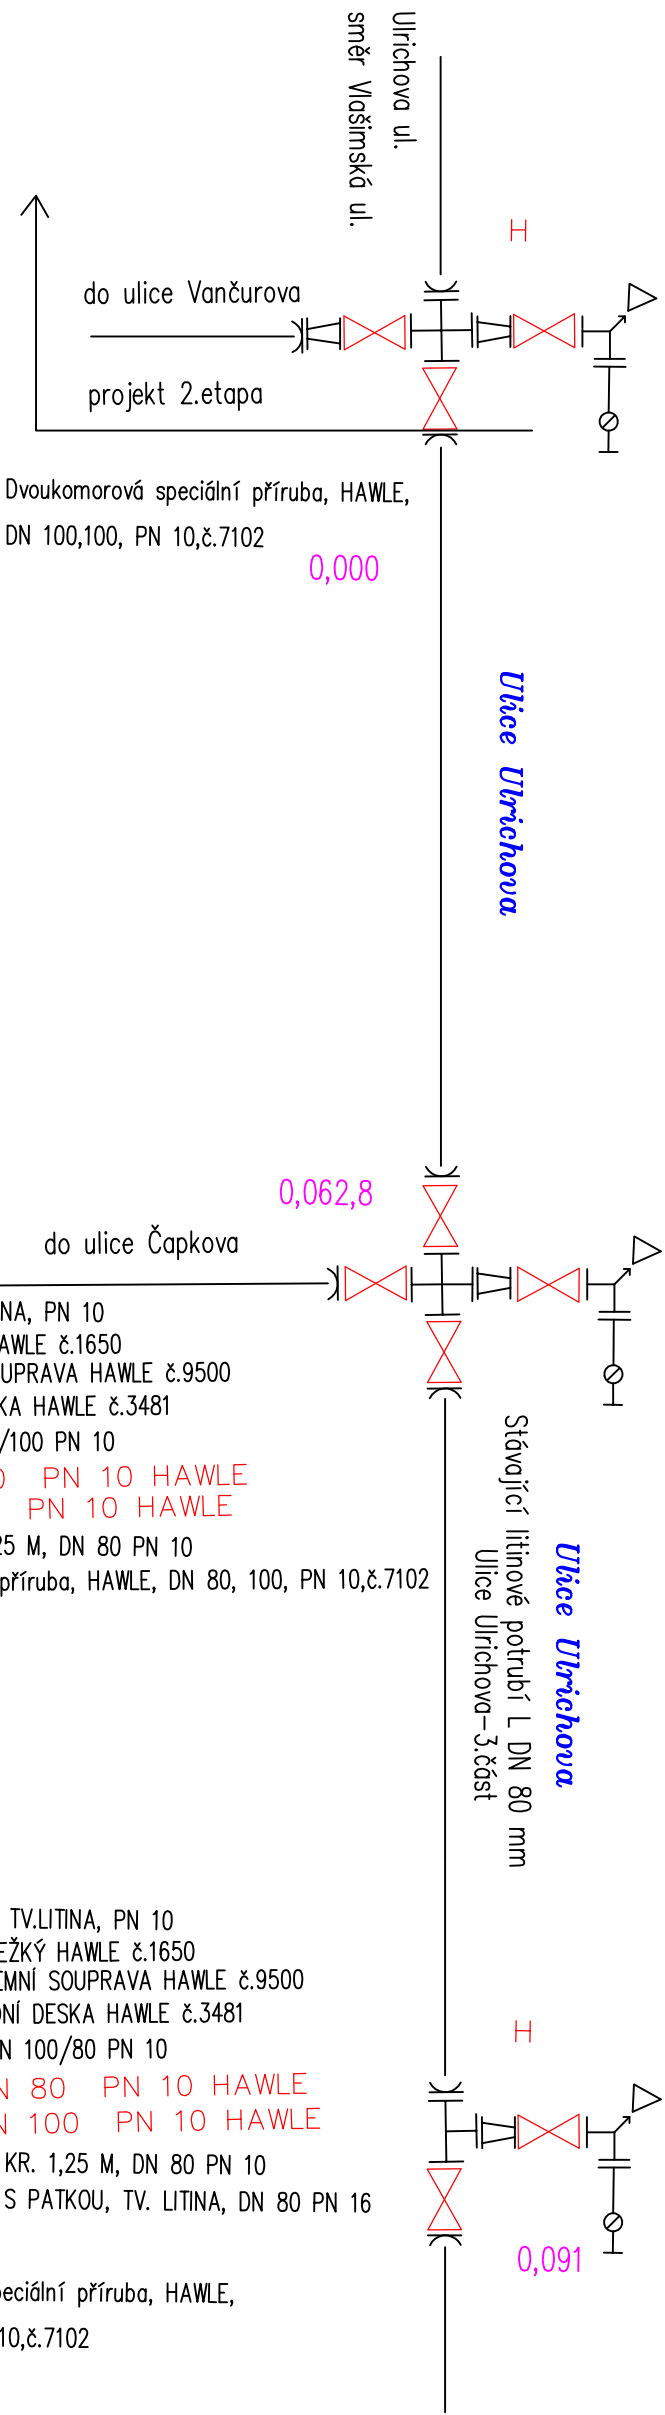

- FFR 100/80 mm, TV.LITINA, PN 10
- POKLOP ULIČNÍ TEŽKÝ HAWLE č.1650
- TELESKOPICKÁ ZEMNÍ SOUPRAVA HAWLE č.9500
- UNIVERZ.PODKLADNÍ DESKA HAWLE č.3481
- TT KUS,TV.LITINA,DN 100/100 PN 10
- Š 4000 DN 100 PN 10 HAWLE
- Š 4000 DN 80 PN 10 HAWLE
- HYDRANT PODZ., KR. 1,25 M, DN 80 PN 10
- Dvoukomorová speciální příruba, HAWLE, DN 80, 100, PN 10,č.7102
- BETONOVÝ BLOK

- FFR 100/80 mm, TV.LITINA, PN 10
- POKLOP ULIČNÍ TEŽKÝ HAWLE č.1650
- TELESKOPICKÁ ZEMNÍ SOUPRAVA HAWLE č.9500
- UNIVERZ.PODKLADNÍ DESKA HAWLE č.3481
- T KUS,TV.LITINA,DN 100/80 PN 10
- Š 4000 DN 80 PN 10 HAWLE
- Š 4000 DN 100 PN 10 HAWLE
- HYDRANT PODZ., KR. 1,25 M, DN 80 PN 10
- PŘÍRUB. KOLENO S PATKOU, TV. LITINA, DN 80 PN 16
- BETONOVÝ BLOK

- Dvoukomorová speciální příruba, HAWLE,
- DN 100,100, PN 10,č.7102

VÝPIS TRUB, TVAROVEK A ARMATUR – 2.část

| TROUBY | POPIS | CELKEM | POZNÁMKA |
|--------|-------------------------------------------------|--------|----------|
| | Tvárná litina DN 100 mm | 91 | ks-bm |
| | Š 4000 DN 100 PN 10 HAWLE | 3 | ks |
| | Š 4000 DN 80 PN 10 HAWLE | 2 | ks |
| | POKLOP ULIČNÍ TEŽKÝ HAWLE č.1650 | 5 | ks |
| | TELESKOPICKÁ ZEMNÍ SOUPRAVA č.9500 | 5 | ks |
| | UNIVERZ.PODKLADNÍ DESKA HAWLE č.3481 | 5 | ks |
| | T KUS,TV.LITINA,DN 100/80 PN 10 | 1 | ks |
| | TT KUS,TV.LITINA,DN 100/100 PN 10 | 1 | ks |
| | HYDRANT PODZ.,1,25 M, DN 80 PN 10 | 2 | ks |
| | TUHÝ ULIČNÍ POKLOP HADRANTNÍ HAWLE č.1950 | 2 | ks |
| | UNIVERZ.PODKLADNÍ DESKA HAWLE č.3482(hydrantní) | 2 | ks |
| | PŘÍRUBOVÉ KOLENO S PATKOU TV DN 80 | 2 | ks |
| | Dvoukomorová speciální příruba, HAWLE, | | |
| | DN 100, PN 10,č.7102 | 6 | ks |
| | FFR 100/80 mm, TV.LITINA, PN 10 | 2 | ks |

| | | | | |
|--------------------|--------------------------------------------------------------|-------------------|------------------------------------------------------------------|-----------|
| Zaobp.projektant : | Vypracoval : | Spolupráce : | Jan Bejček,VODOMONT Tyršova 1902, Benešov tel: 603 528 024 | |
| Jan Bejček | Jan Bejček | Daniela Chotářová | | |
| Město : | Stavební úřad : | Městský úřad : | | |
| Ulrichova ulice | Benešov | Benešov | | |
| Investor : | Město Benešov, Masarykovo nám 100,256 01 Benešov | | | |
| Stavba : | Rekonstrukce kanalizace a vodovodu ulice Ulrichova-3.část | | Stupeň : | DPS |
| | | | Zak.číslo : | V-20/2020 |
| | | | Datum : | XII/2020 |
| | | | Měřitko : | |
| Obsah : | Kladečský plán | | Číslo přílohy : | D8. |