



ÚZEMI
POVRCH ÚZEMI
PARCELY
POVODI
VZDALENOST ŠACHET
NÁZVY ŠACHET

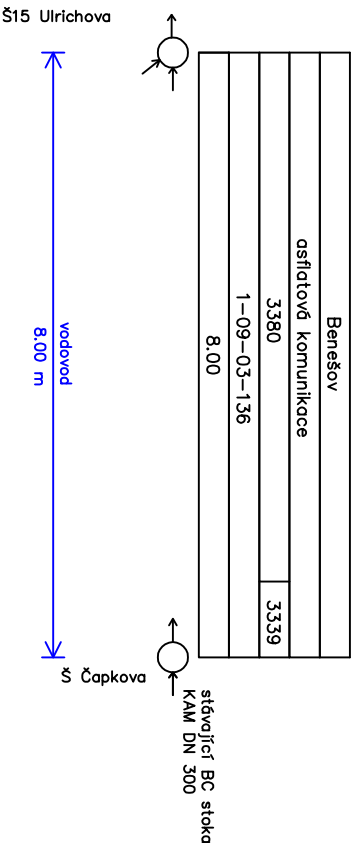

Podélný profil stoky Čapkova—Ulrichova BC

MĚŘÍTKO 1:100 / 1:100

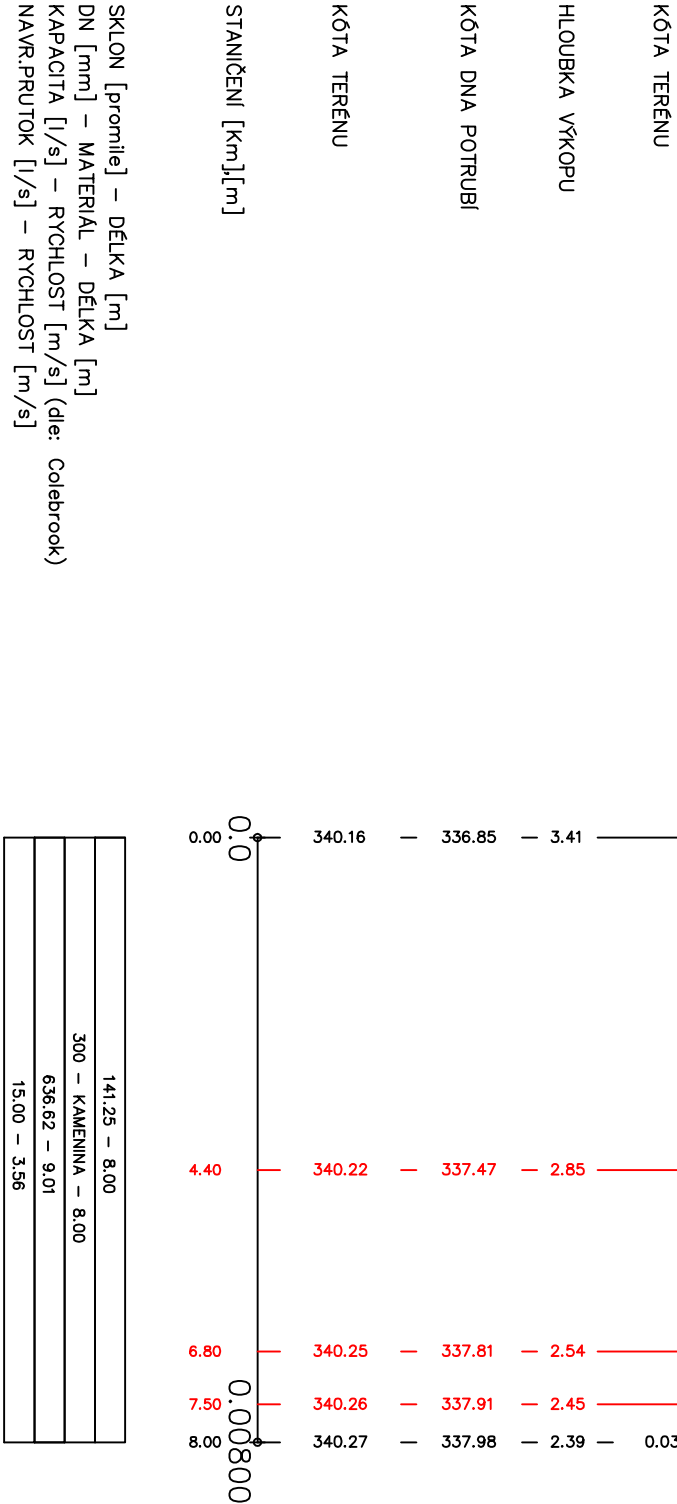

Zodp.projektant :	Vypracoval :	Spolupráce :	Jan Bejček,VODOMONT Tyršova 1902, Benešov tel: 603 528 024	
Jan Bejček	Jan Bejček	Daniela Chotěšová	Formát : 2 x A4	
Město :	Stavební úřad :	Městský úřad :		
Ulrichova ulice	Benešov	Benešov	Stupeň : DPS	
Investor : Město Benešov, Masarykovo nám 100,256 01 Benešov			Zak.číslo : V-20/2020	
Stavba : Rekonstrukce kanalizace a vodovodu ulice Ulrichova-3.část			Datum : XII/2020	
			Měřitko : 1 : 200/100	
			Číslo přílohy : 5a.	
Obsah :				