



ORTOFOTO MAPA

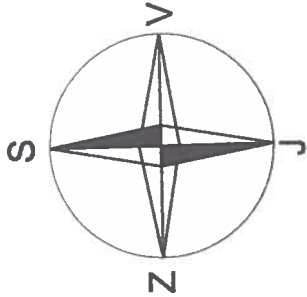

PŘEHLEDNÁ MAPA

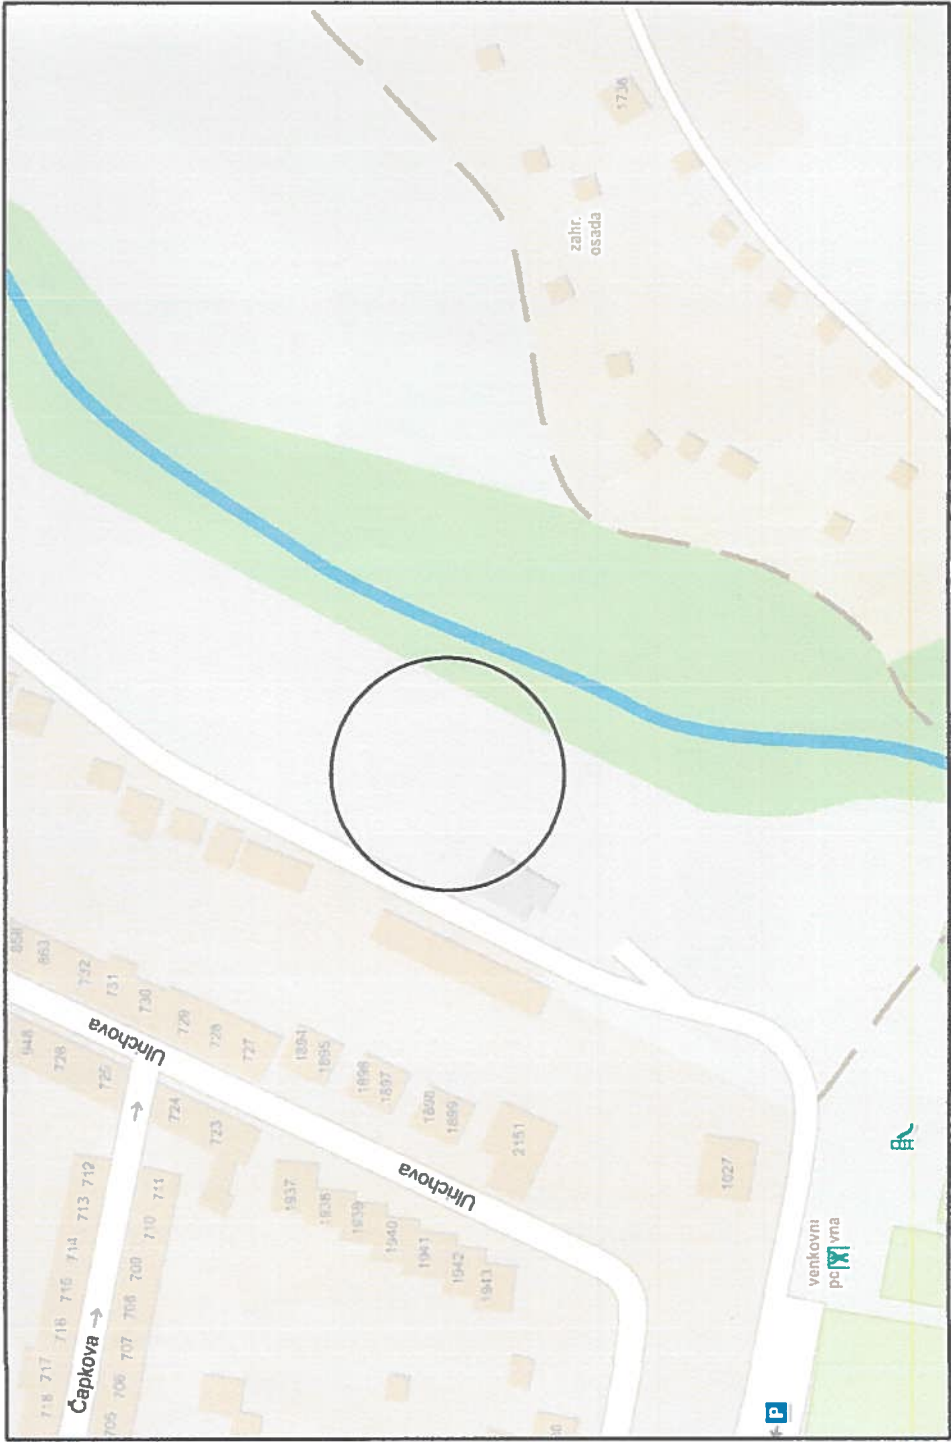

	PARÉ Č.
	6

JEDNÁ SE O PD KE SPOLEČNÉMU ÚZEMNÍMU ROZHODNUTÍ A STAVEBNÍMU POVOLENÍ
DETAILNĚJŠÍ ŘEŠENÍ BUDE ZPRACOVANÉ V DOKUMENTACI PRO PROVEDENÍ STAVBY

ZODP. PROJ.	VYPRACOVAL	KRESLIL
	Luboš Kocourek	Luboš Kocourek
KRAJ: Středočeský	ST.úřad: Benešov	MĚSTO: Benešov
INVESTOR: město Benešov, Masarykovo nám. 100, 25601 Benešov		
SKATEPARK BENEŠOV		
na parcele č.1064/3 k.ú.Benešov u Prahy		
SITUACE ŠIRŠÍCH VZTAHŮ		
FORMÁT	2xA4	
DATUM	2/2018	
ÚČEL	ÚR A SP	
ČÍSLO ZAKÁZKY	03/2018	
MĚŘÍTKO	-	C.2