


PŘEHLEDNÁ SITUACE
Benešov u Prahy
Jiráskova ulice



PŘEHLEDNÁ SITUACE UMÍSTĚNÍ STAVBY

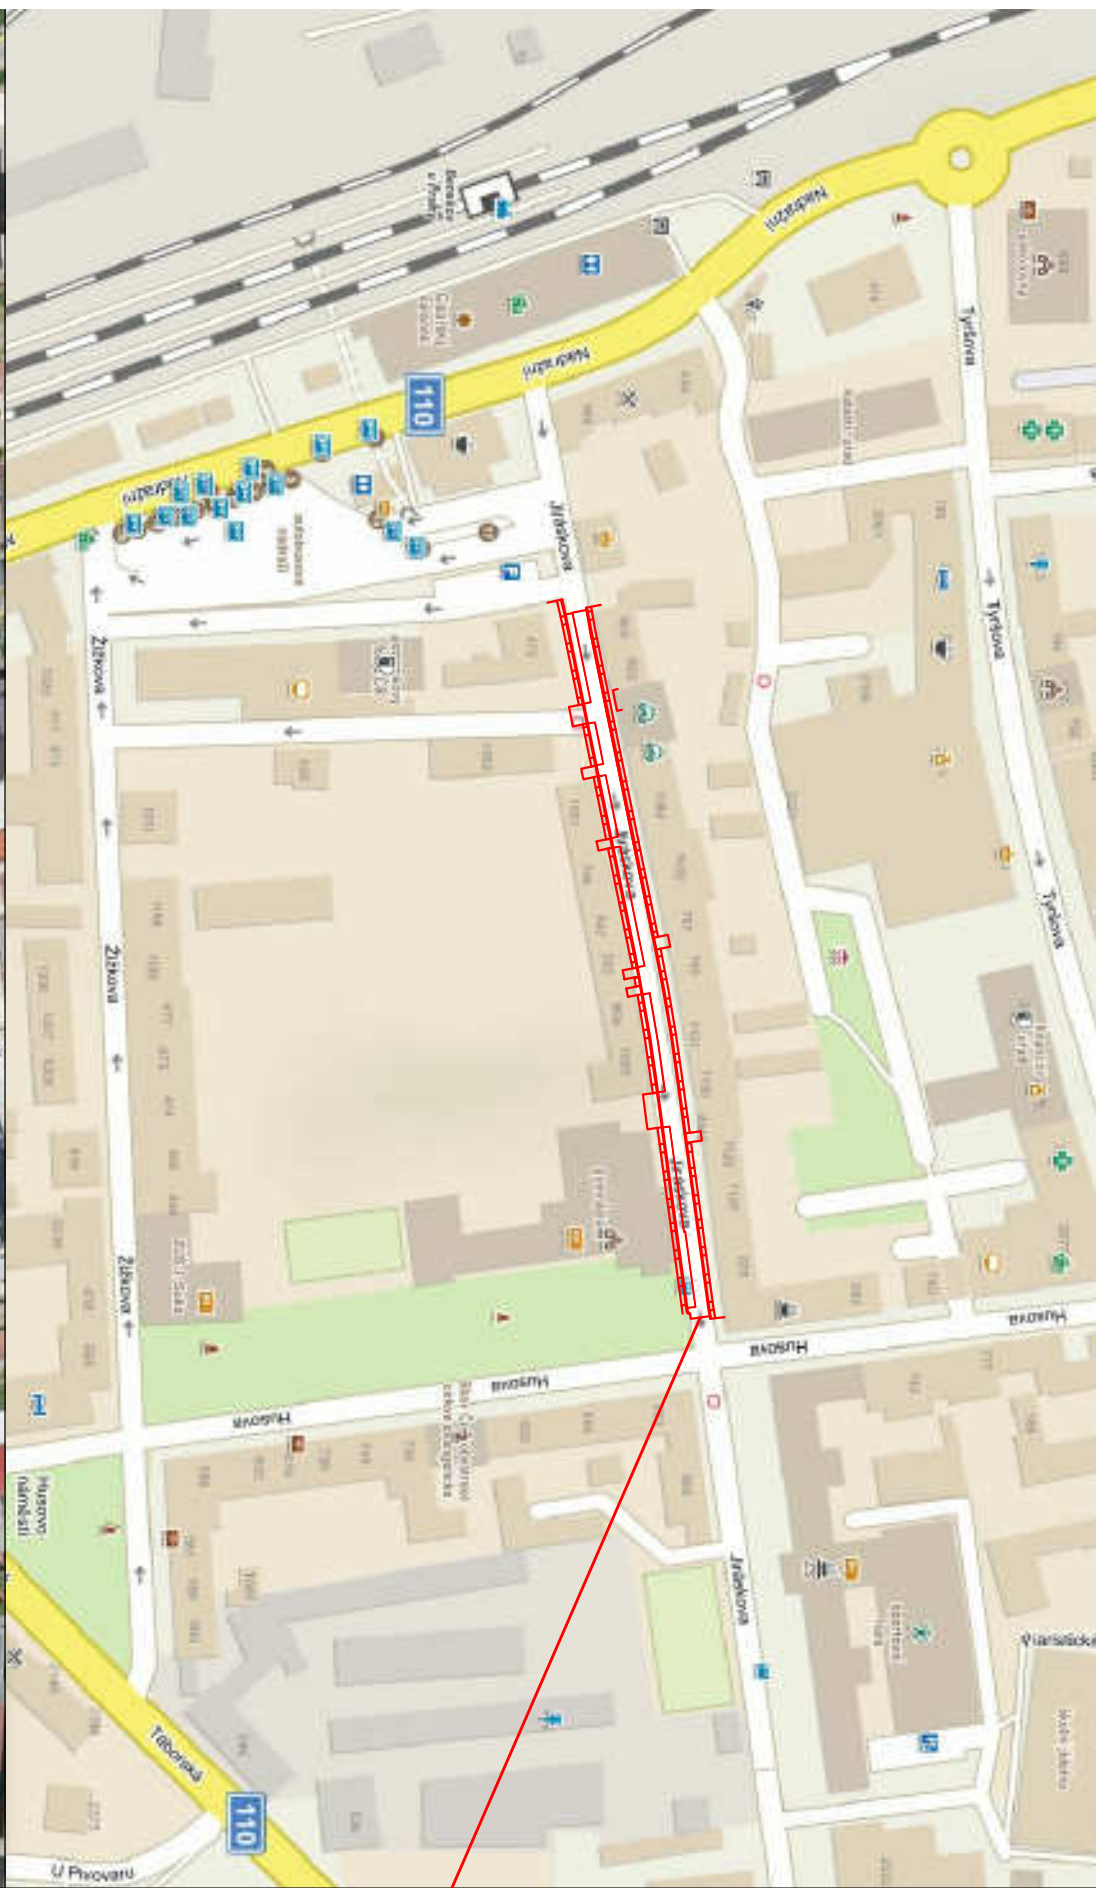

PŘEHLEDNÁ SITUACE UMÍSTĚNÍ STAVBY

BENEŠOV – REKONSTRUKCE ULICE JIRÁSKOVA
DOKUMENTACE PRO VYDÁNÍ SPOLEČNÉHO POVOLENÍ STAVBY

LUCIDA s.r.o.		HIP : Ing. Josef STANKO	
PROJEKCE A INŽENÝRING		VYPRACOVAL : Ing. Jan BENEŠ	
MARIE CIBULKOVÉ 34, PRAHA 4		PROFESÍ: komunikace	
		ZAK. ČÍSLO : 8104–3	
INVESTOR: Město Benešov		LOKALITA: k.ú. Benešov u Prahy	
Masarykovo náměstí 100, 256 01, Benešov		DATUM : 06/2021	
OBSAH :		MĚŘÍTKO: –	
SITUAČNÍ VÝKRES ŠIRŠÍCH VZTAHŮ		ČÍSLO PŘÍLOHY: C.1	
		ČÍSLO PŘÍLOHY: C.1	