

ÚZEMÍ  
POVRCH ÚZEMÍ  
ČÍSLO PARCELNI

Benešov – Křižíkova ul.  
místní asf.komunikace  
3400/1

LEGENDA:  
1) 14.29 – 3.50

kanalizace  
158.50 m

Podélný profil vodovodu "H2-1"

MĚŘÍTKO 1:500 / 1:100

KÓTA UPRAVENÉHO TERÉNU


## HLoubKA VÝKOPU

## KÓTA DNA POTRUBÍ

## KÓTA TERÉNU

STANIČENI [km],[m]

SKLON [promile] – DÉLKA [m]  
DN [mm] – MATERIAL – DELKA [m]

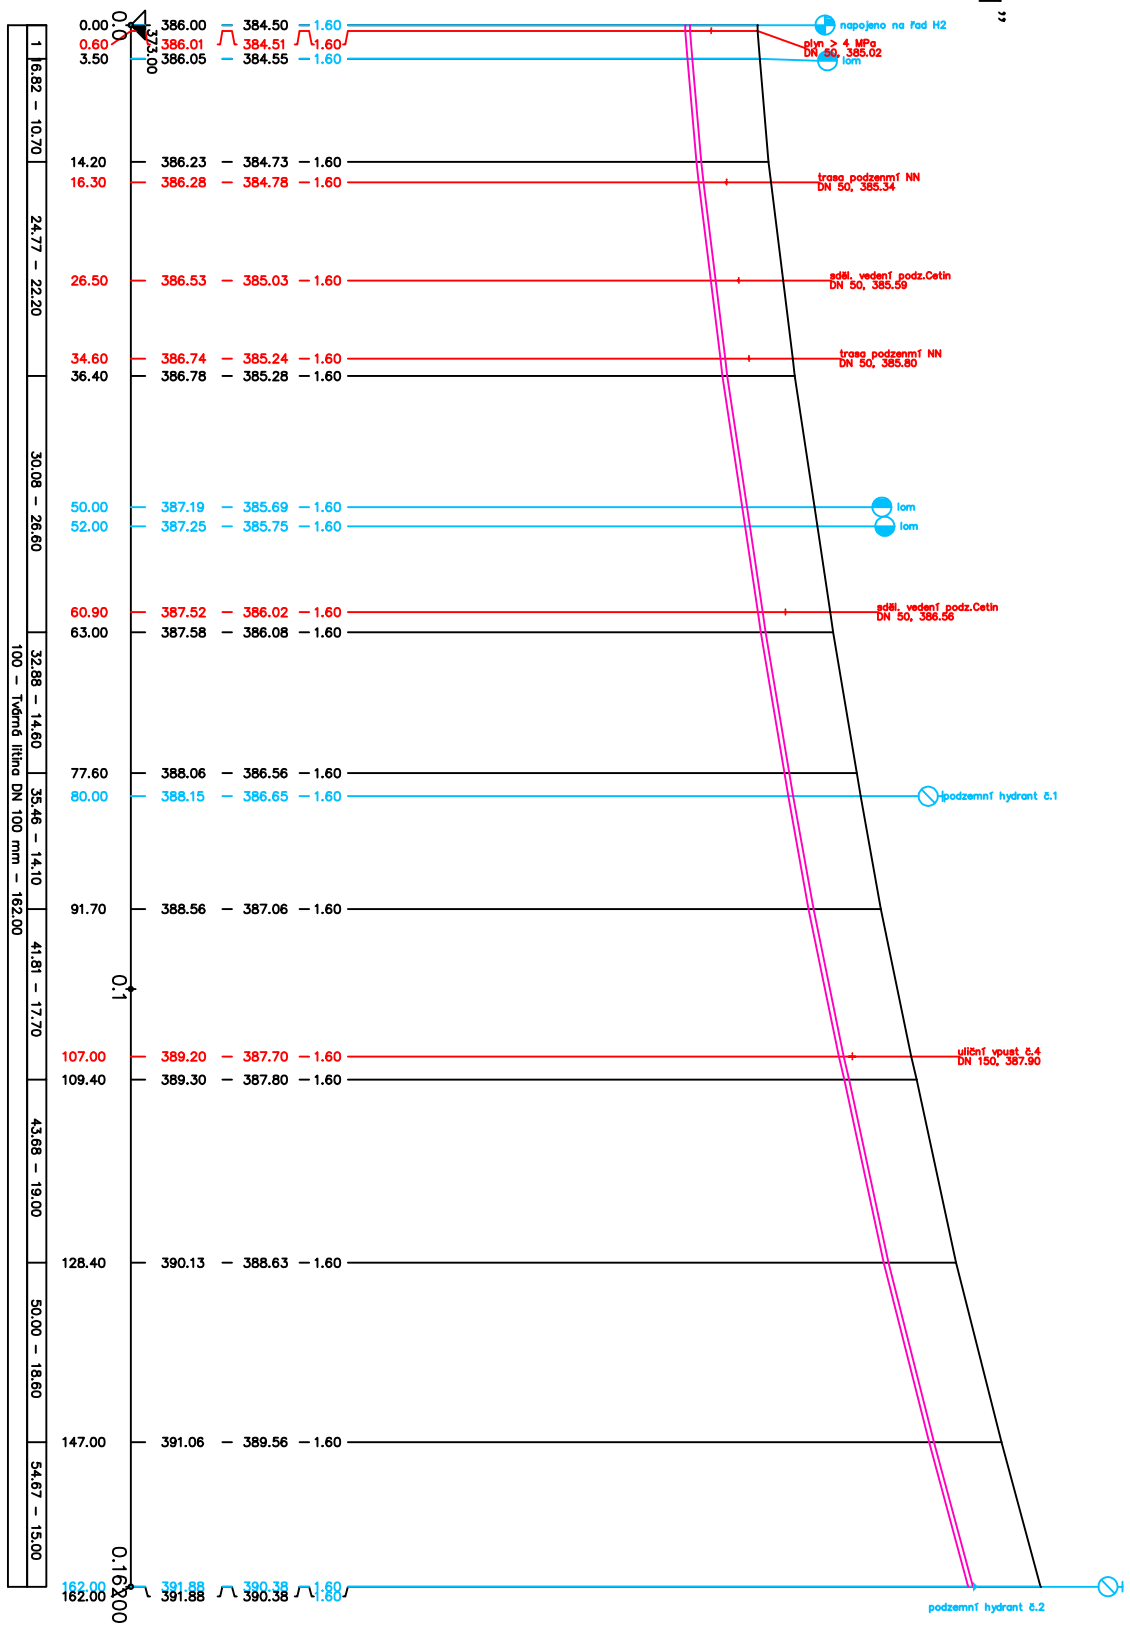

Zodpovedník:	Výpravcov:	Spolupracovník:	Jan Bejček, VODOMONT Týsova 1902, Benešov tel: 603 538 024
Jan Bejček	Ing. Jana Kurzová	Daniela Chotěšná	
Místo:	Stavební úřad:	Městský úřad:	
Křížkova ul.	Benešov	Benešov	
Investor:	Město Benešov, Masarykovo nám. 100, 256 01 Benešov		
Stavba:	Prodloužení řádu vodovodu a kanalizace Křížkova ulice		
Odhad:	Podélný profil vod.řádu "H2-1"		Celo průřhy: D.1.1/06