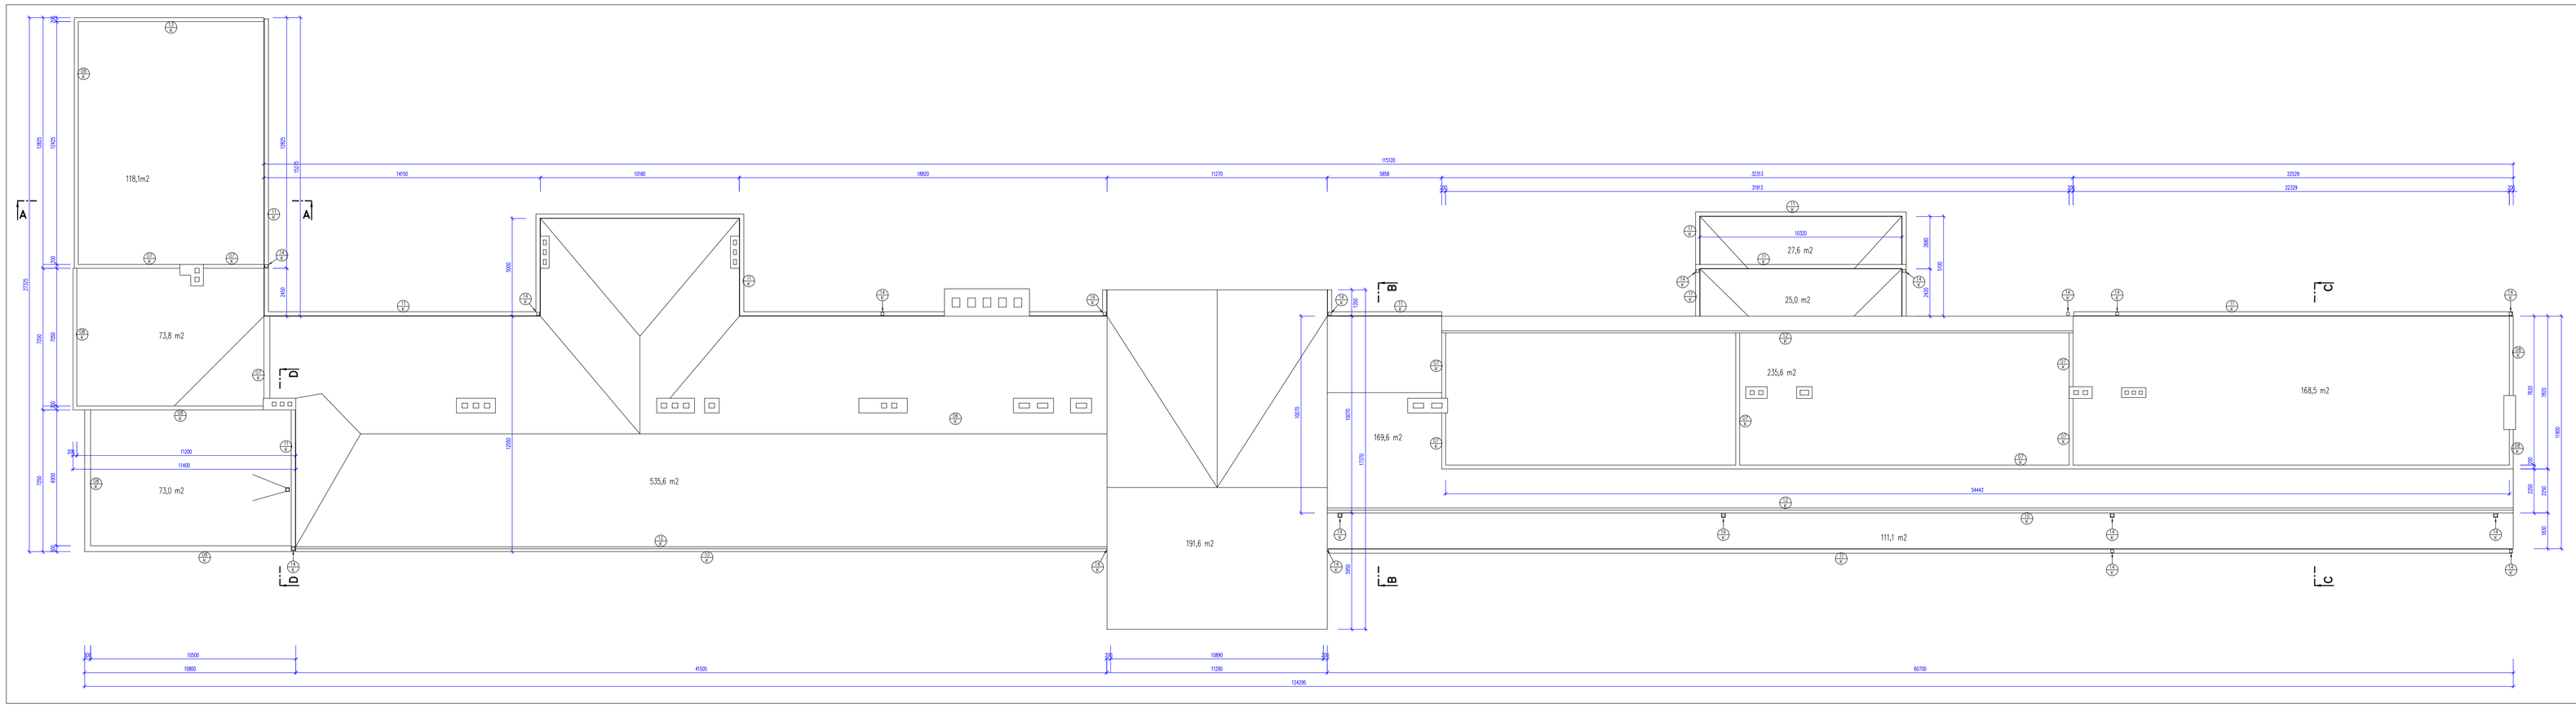

AUTORSKÝ SMĚR	HLAVNÍ NÁZEVNÍ PROJEKTU: Ing. Roman Marovec	VYPRACOVAL: Jakub Veleba	BeN projekt, s.r.o.
PRAJEDNÍ ÚŘAD: Střeboženský	OBRES: Benešov	NÁZEVNÍ ÚŘAD: Benešov	
MÍSTO: Města Benešov, Masarykovo náměstí 100	OBJEDNATEL: Města Benešov, Masarykovo náměstí 100		
NÁZEV AKCE: zateplení souboru budov SO 02 ZŠ Jiráskova 888, Benešov		DATUM: 08/2008	FORMÁT: 8 x 4A
SOUB DOKUMENTACE: F. dokumentace stavby; F.1. pozemní stavební objekty; F.1.1. architektonické a stavebně technické řešení; F.1.1.1. výkresová část		ČÁSTÍ DOKUMENTACE: dokumentace pro výběr zhotovitele stavby	
NÁZEV: půdorys střechy		MĚŘÍTKO: 1 : 100	ČÍSLO PRÁCE: 01