




VÝCHODNÍ POHLED

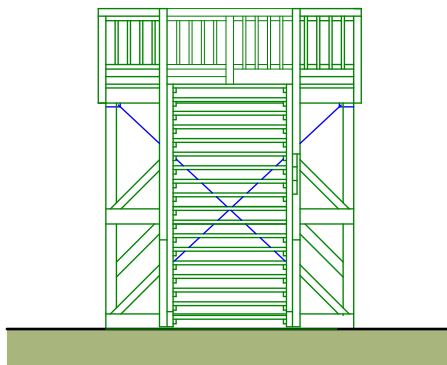


SEVERNÍ POHLED

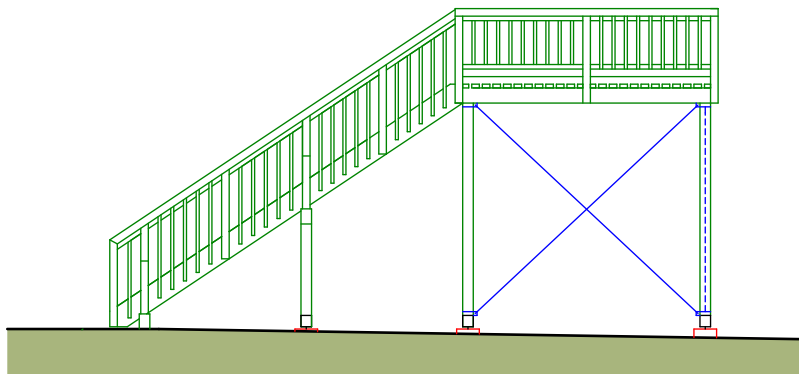

JIŽNÍ POHLED

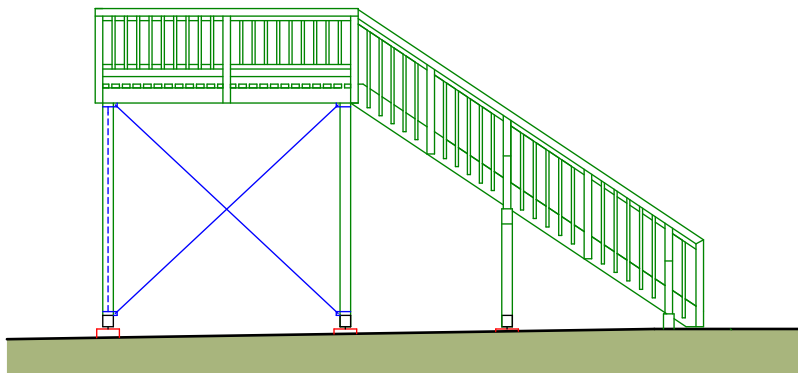

ZÁPADNÍ POHLED

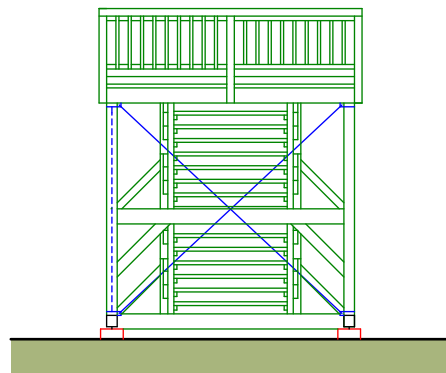

LEGENDA POVRCHŮ

DŘEVĚNÁ HOBLOVANÁ KCE - protihnilobní nátěr (2x)
- lazurovací lak (odstín hnědý)

OCELOVÁ TÁHLA - žárově pozinkováno



**PROJEKTOVÝ ATELIÉR
HRONEK & FISCHER**
U Malše 1805/20, 370 01 Č. Budějovice, tel.: 386 352 546

VÝKRES č.:

D 2.9

AKCE:

Revitalizace Benešovského potoka
u Benešova ř.km 11,670 až 11,200
Dokumentace objektů - POZOROVATELNA

INVESTOR:

Město Benešov

VÝKRES:

POZOROVATELNA - POHLEDY

STUPEŇ PD :

DUR + SP

ZODP. PROJEKTANT:

Ing. Zdeněk Fischer

VYPRACOVAL:

Ing. Zdeněk Fischer

VELIKOST:

A4

MĚŘÍTKO:

1:100

ZAKÁZKA č.:

16/23

DATUM:

03/2023