




## POHLED ČELNÍ

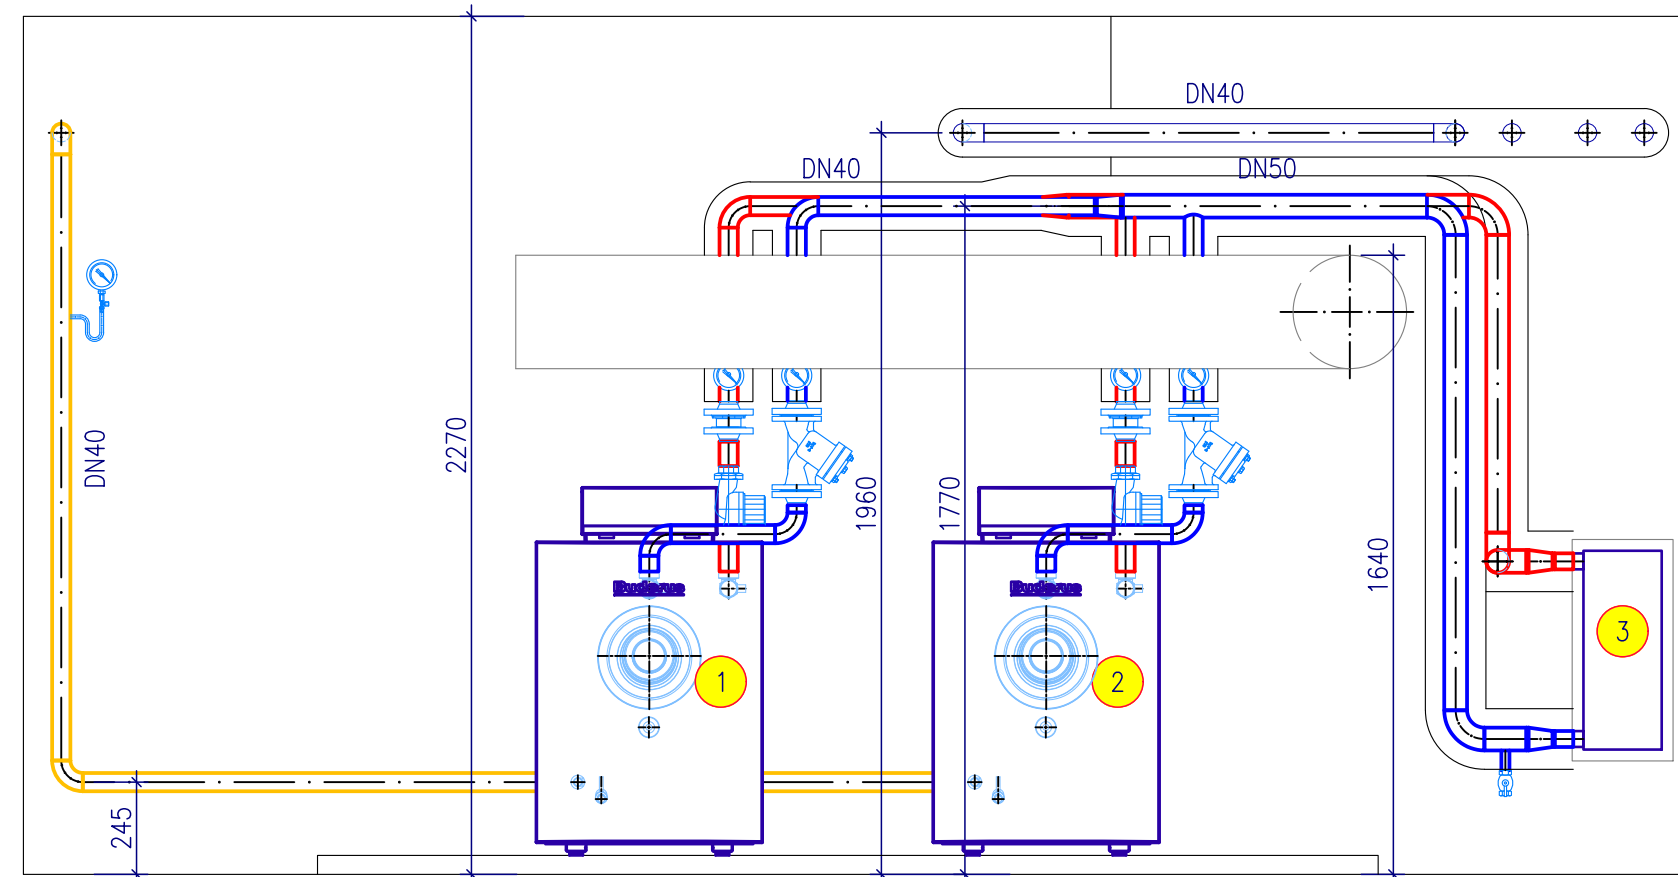

ŘEZ A-A'

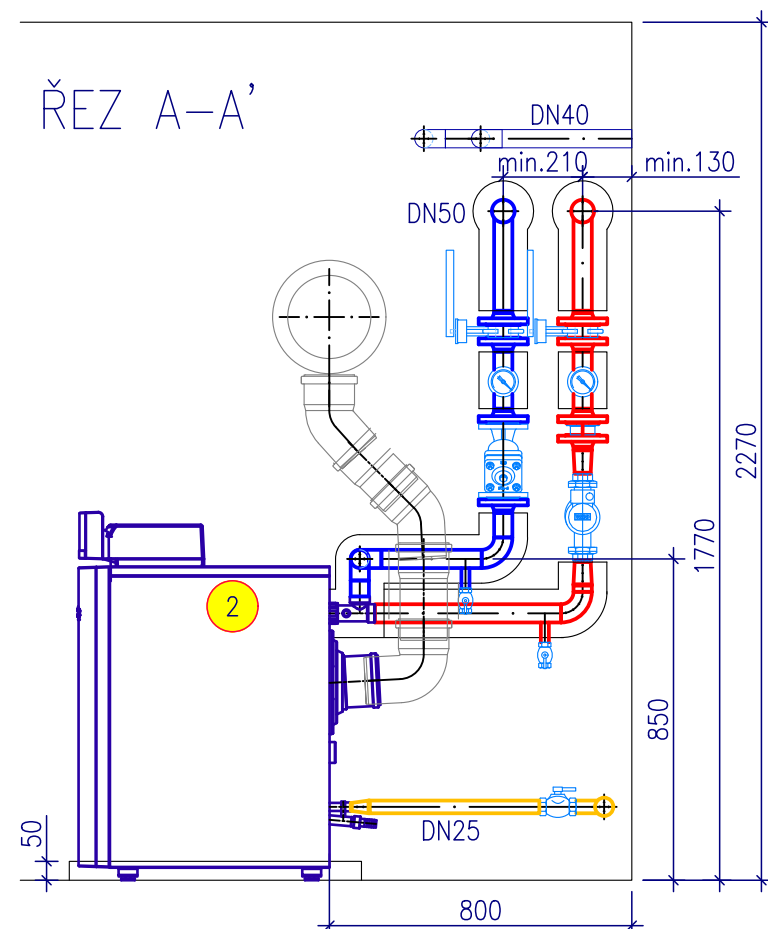

ŘEZ B-B'

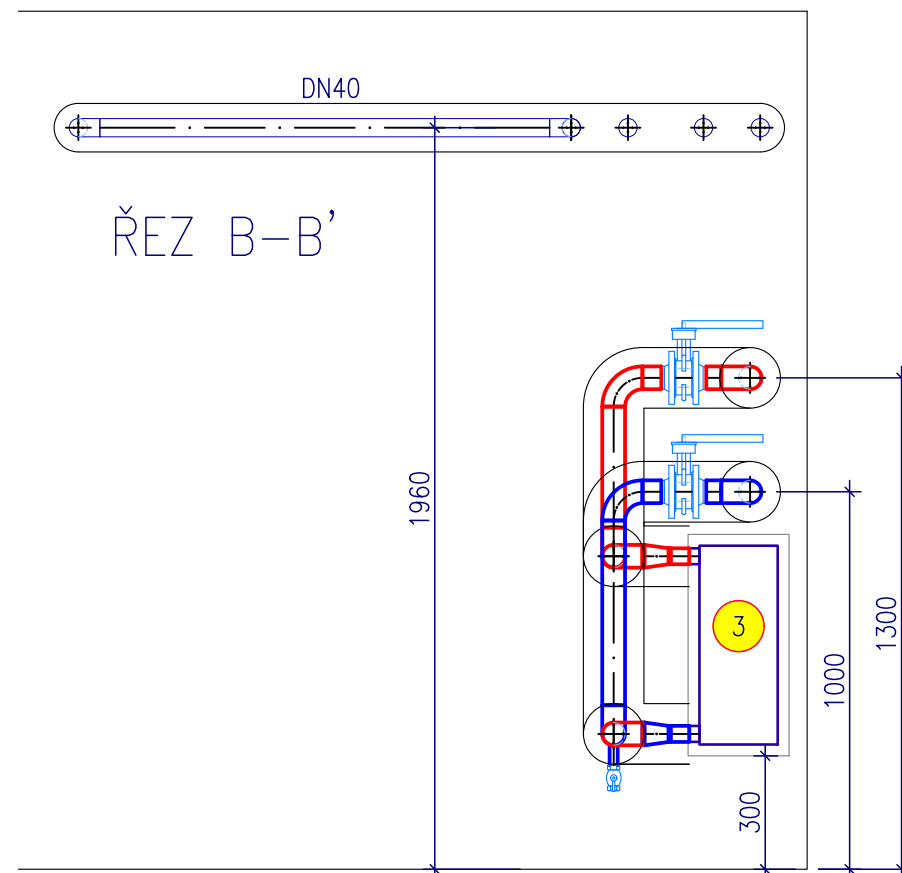



LEGENDA:

- |   |                              |
|---|------------------------------|
|  | — VYTÁPĚNÍ – PŘÍVOD          |
|  | — VYTÁPĚNÍ – VRAT            |
|  | — STÁVAJÍCÍ POTRUBÍ VYTÁPĚNÍ |
|  | — ZEMNÍ PLYN                 |

- 1 PLYNOVÝ KONDENZAČNÍ KOTEL  
BUDERUS LOGANO PLUS GB212  
TOPNÝ VÝKON: 46,2kW (80/60°C)  
TOPNÝ VÝKON: 49,9kW (50/30°C)  
ELE. PŘÍKON PŘI PLNÉM ZATÍŽENÍ: 88W
- 2 PLYNOVÝ KONDENZAČNÍ KOTEL  
BUDERUS LOGANO PLUS GB212  
TOPNÝ VÝKON: 46,2kW (80/60°C)  
TOPNÝ VÝKON: 49,9kW (50/30°C)  
ELE. PŘÍKON PŘI PLNÉM ZATÍŽENÍ: 88W
- 3 DESKOVÝ VÝMĚNÍK  
PRIMÁR: 65/55°C, m=4,3m<sup>3</sup>/h, dp=15kPa  
SEKUNDÁR: 60/40°C, m=5,16m<sup>3</sup>/h, dp=10kPa
- 4 EXPANZNÍ NÁDOBA REFLEX  
REFLEX N 250/6
- 5 ODDĚLOVACÍ ČLEN A KONTROLA TLAKU  
TYP: REFLEX – FILLSET+MAGCONTROL
- 12 EXPANZNÍ NÁDOBA REFLEX  
REFLEX C 8
- 13 EXPANZNÍ NÁDOBA REFLEX  
REFLEX C 8

[illegible]

OBJEKT:		AUTORIZACE:	
MUZEUM BENEŠOV		Ing. PETRA BORLOVÁ	
NÁZEV AKCE:			
REKONSTRUKCE KOTELNY		VEDOUcí PROJEKTANT:	
INVESTOR:	Městský úřad Benešov MASÁRYKOVO NÁMĚSTÍ 100, 256 01 BENEŠOV tel.: +420 312 821 111 e-mail:	Ing. PETRA BORLOVÁ	
GENERÁLNÍ PROJEKTANT:	NIERSBERGER Instalace, s.r.o. TYRŠOVA 2075, 256 01 BENEŠOV tel.: 317 721 741-2 fax.: 317 721 841 e-mail: instalace@niersberger.cz	VYPRACOVAL:	
		Ing. RENATA POLIDAROVÁ	
PROJEKTANT DÍLČÍ ČÁSTI:	NIERSBERGER Instalace, s.r.o. TYRŠOVA 2075, 256 01 BENEŠOV tel.: 317 721 741-2 fax.: 317 721 841 e-mail: instalace@niersberger.cz	NÁZEV SOUBORU:	
		23PR0023 UT pud 1pp 230509.dwg	
ČÁST:	VYTÁPĚNÍ, VĚTRÁNÍ, ZEMNÍ PLYN	STUPEŇ PD:	MĚŘÍTKO:
		DPS	-
		DATUM:	POČET FORMÁTŮ:
		09.05.2023	3x A4
NÁZEV PŘÍLOHY:	POHLED ČELNÍ, ŘEZ A-A', ŘEZ B-B'	ČÍSLO PARÉ:	ČÍSLO STAVBY:
			23PR0023
			ČÍSLO PŘÍLOHY:
			UT 04