


# CHODNÍK A PŘECHODY PRO CHODCE U SILNICE II/110, ULICE JANA NOHY BENEŠOV C.1 SITUAČNÍ VÝKRES ŠIRŠÍCH VZTAHŮ, M: 1:5000

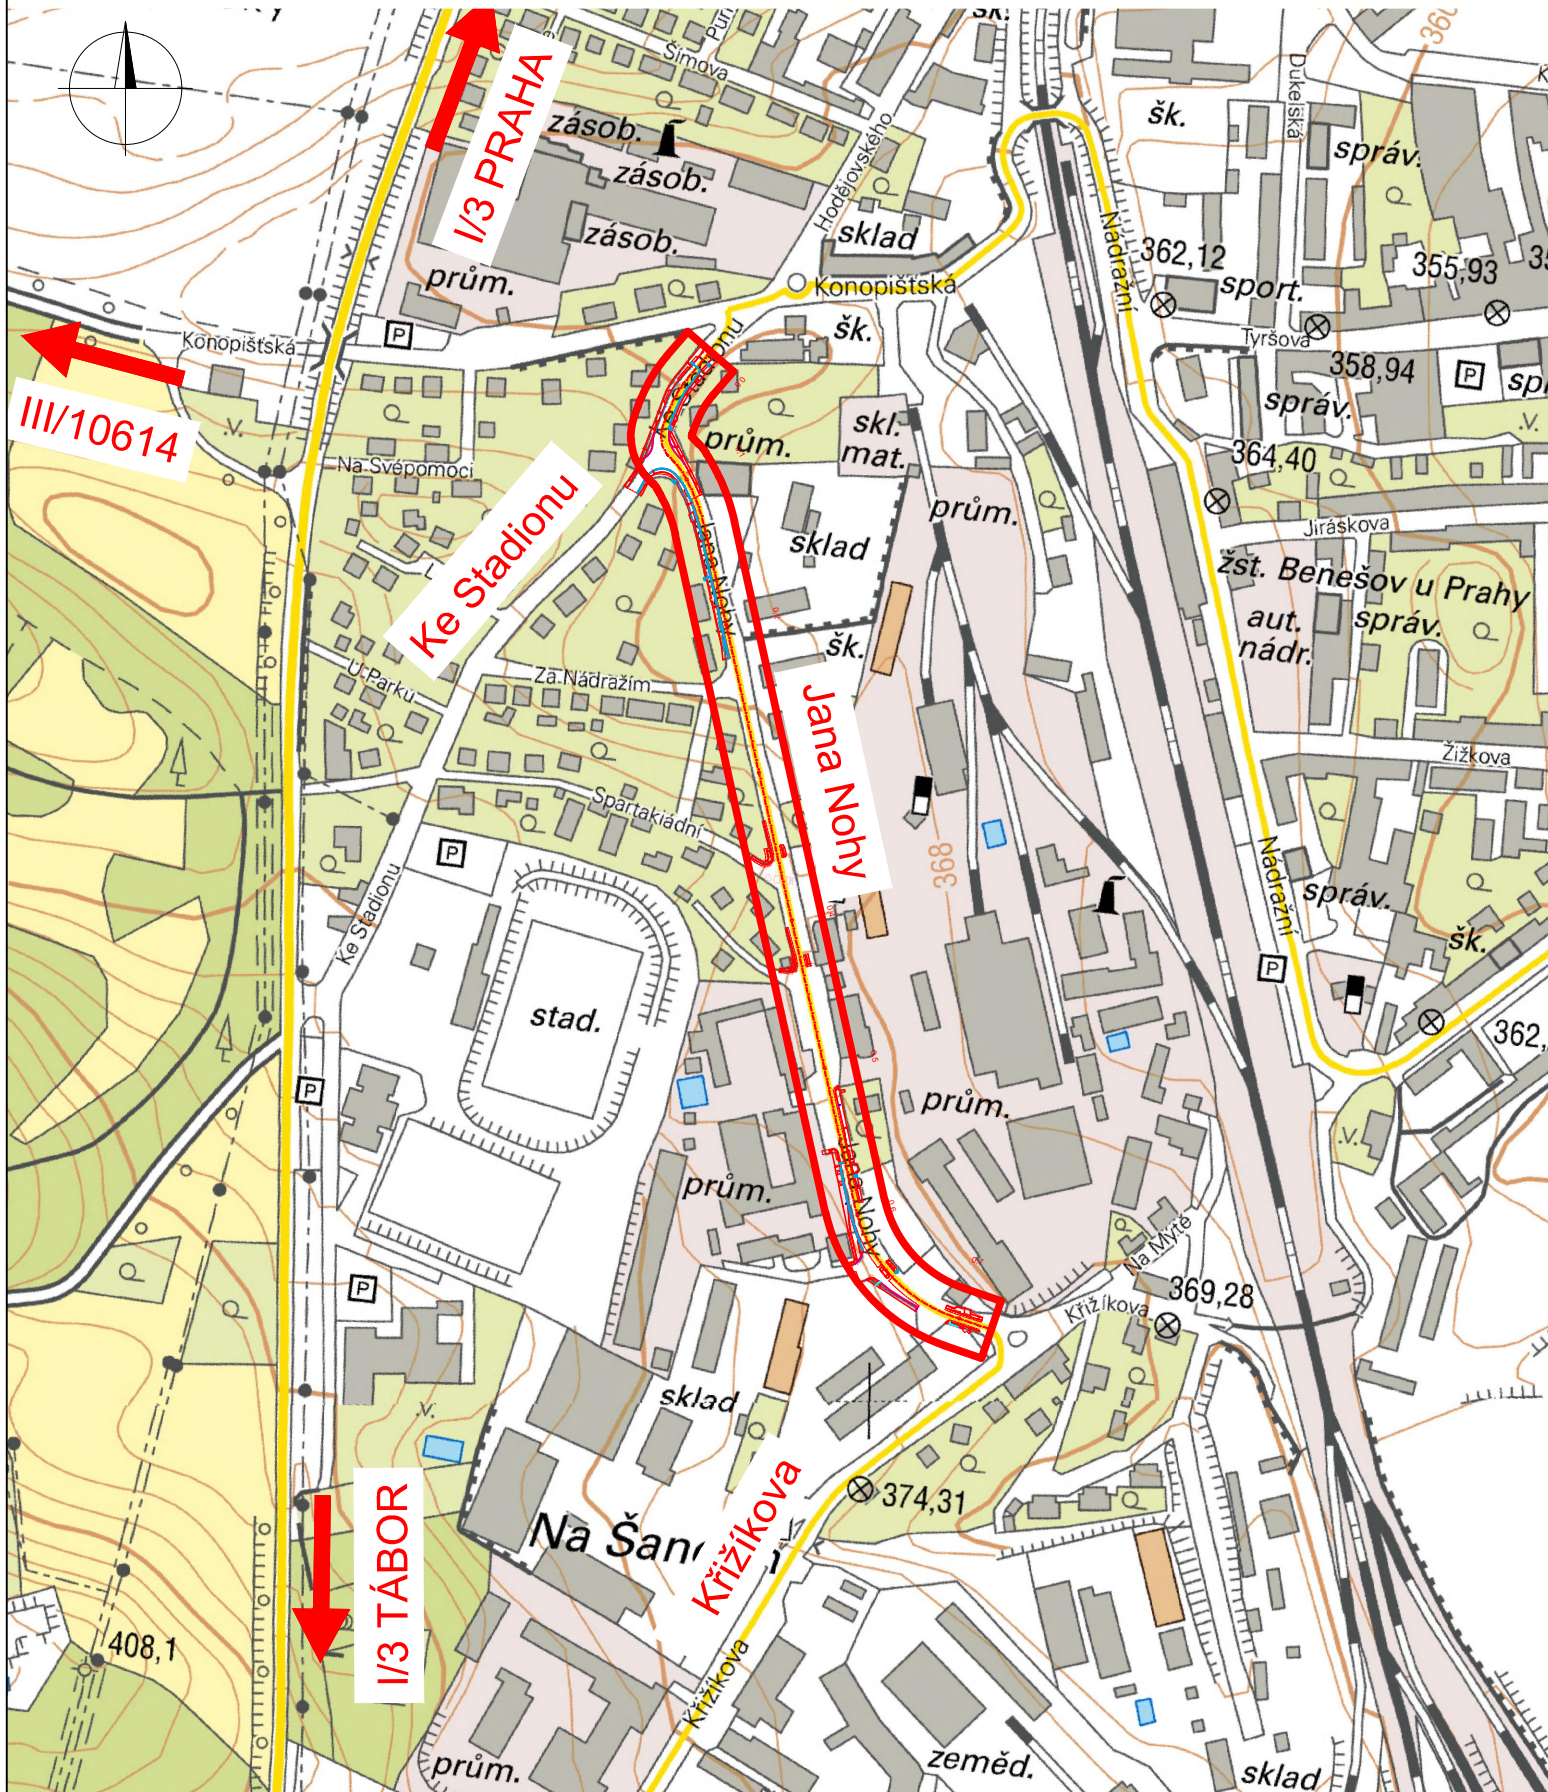

Souřadnicový systém S-JTSK, Výškový systém B.p.v

Název stavby:

## CHODNÍK A PŘECHODY PRO CHODCE U SILNICE II/110, ULICE JANA NOHY BENEŠOV

Objednatel:



Město Benešov

Masarykovo náměstí 100, 256 01 Benešov

"Realizováno za přispění Středočeského kraje"

Zhotovitel dokumentace:



**M4 Road Design s.r.o.**  
Kožušická 2246/5, 180 00 Praha 8  
Datová schránka: v2rbczj  
E-mail: info@m4rd.cz

Hlavní inženýr projektu:
--------------------------

Ing. RADEK CERMÁN

Vedoucí projektant:

Ing. PAVEL CHROUSTOVSKÝ

Vypracoval:

Ing. ZBYNĚK KARÁSEK

Zodpovědný projektant:
------------------------

Ing. ZBYNĚK KARÁSEK

Zkontroloval:	
---------------	--

Ing. FILIP ŠPERL

Část / SO:

## C. SITUAČNÍ VÝKRESY

Čís. zakázky:

21 024	Čís. paré:
--------	------------

Stupeň PD:

PDPS

Datum:

12/2022

Název přílohy:

## SITUAČNÍ VÝKRES ŠIRŠÍCH VZTAHŮ

	Měřítka:
--	----------

1-5000	Čís. přílohy:
--------	---------------

Formát:

2xA4

## C.1