
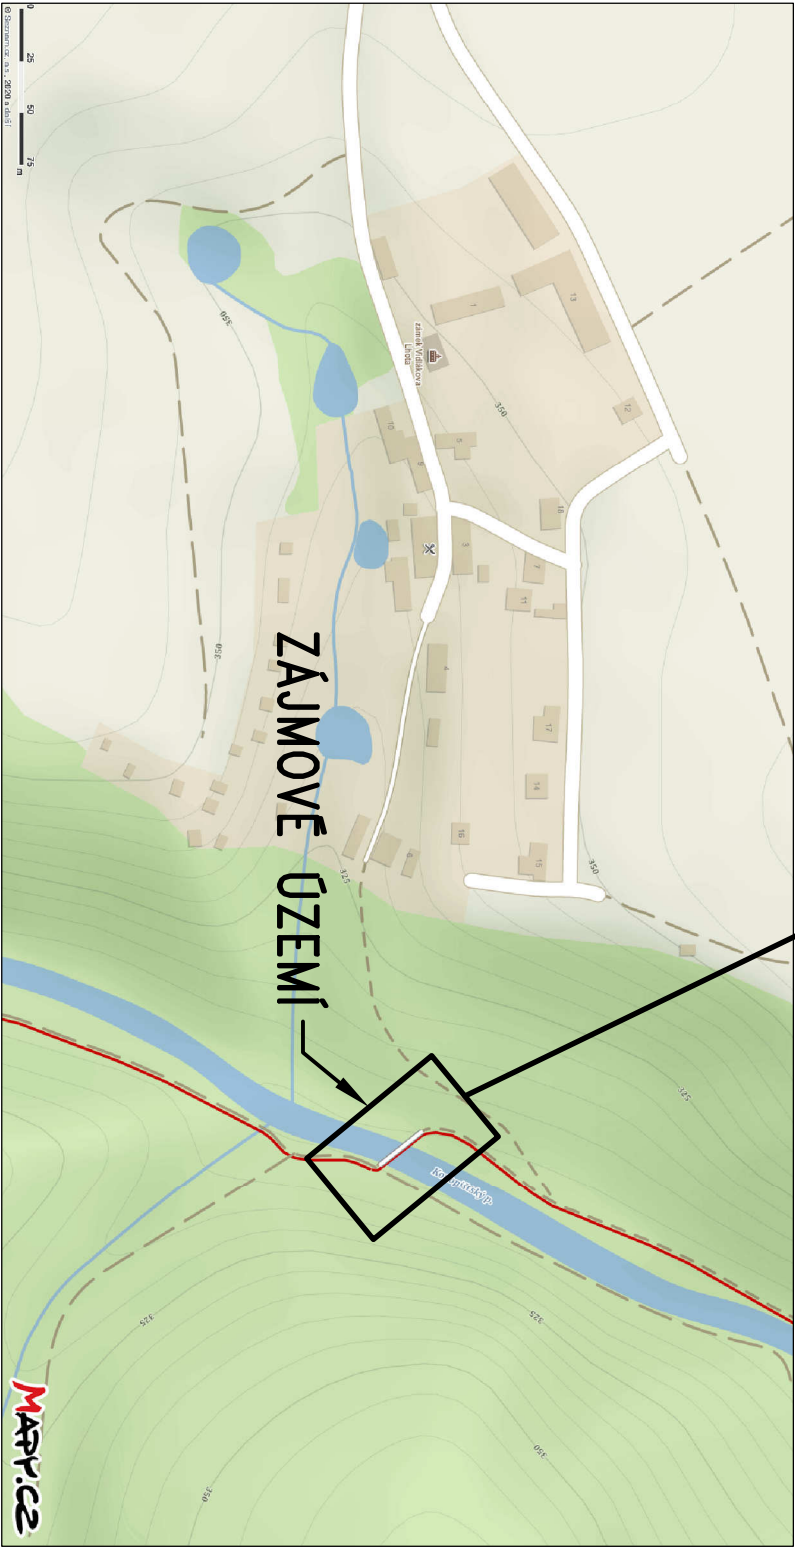



PŘEHLEDNÁ SITUACE

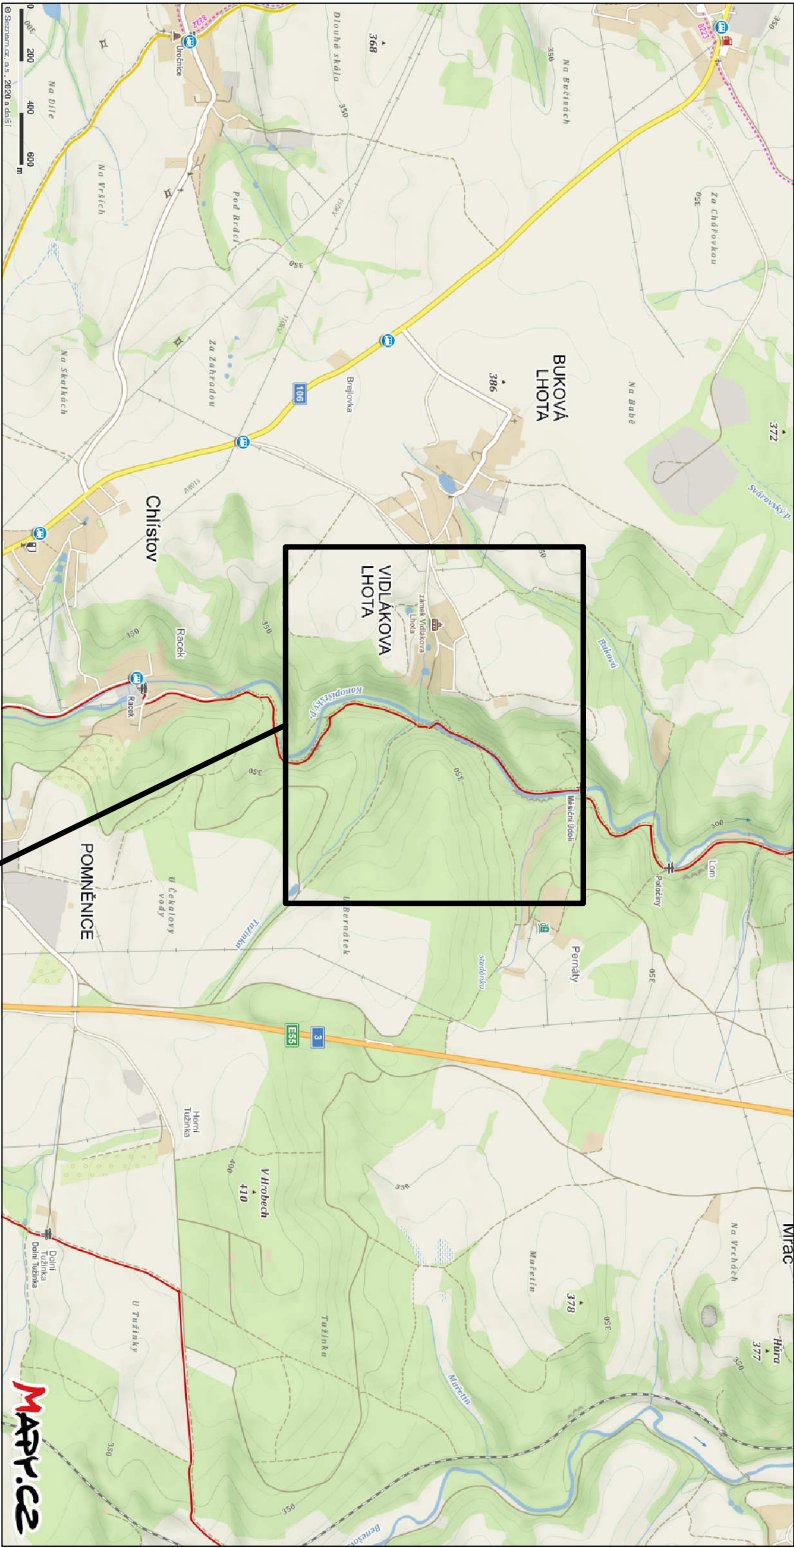

Číslo zakázky:	19 272 00	HIP:	Ing. Tomáš Mlčká
Schválil:	Ing. Václav Hvizdal	Zodp. projektant:	Ing. Tomáš Mlčká
606646680, vin@pontex.cz	<i>[Signature]</i>	606644442, tm@pontex.cz	<i>[Signature]</i>
Tech. kontrola:	Ing. Tomáš Mlčká	Vypracoval:	Ing. Filip Bláha
606644442, tm@pontex.cz	<i>[Signature]</i>	702061710, fb@pontex.cz	<i>[Signature]</i>
<div><div><div>147 00 Proba 4 – Broník, Bezdvň 1658/1 tel: +420 244 462 219 pontex@pontex.cz</div></div></div>			

Objednatel:	město Benešov	Okres/m.část:	Benešov	Kraj:	Středočeský				
Akce:	STUDIE PROVEDITELNOSTI – LÁVKA PŘES KONOPÍŠTŠKÝ POTOK V MĚSÍČNÍM ÚDOLÍ				Datum	04/2020	Stupeň	STUDIE	
Příloha:				PŘEHLEDNÁ SITUACE				Souprava	Označ. přílohy
									B