




POHLED SEVERNÍ

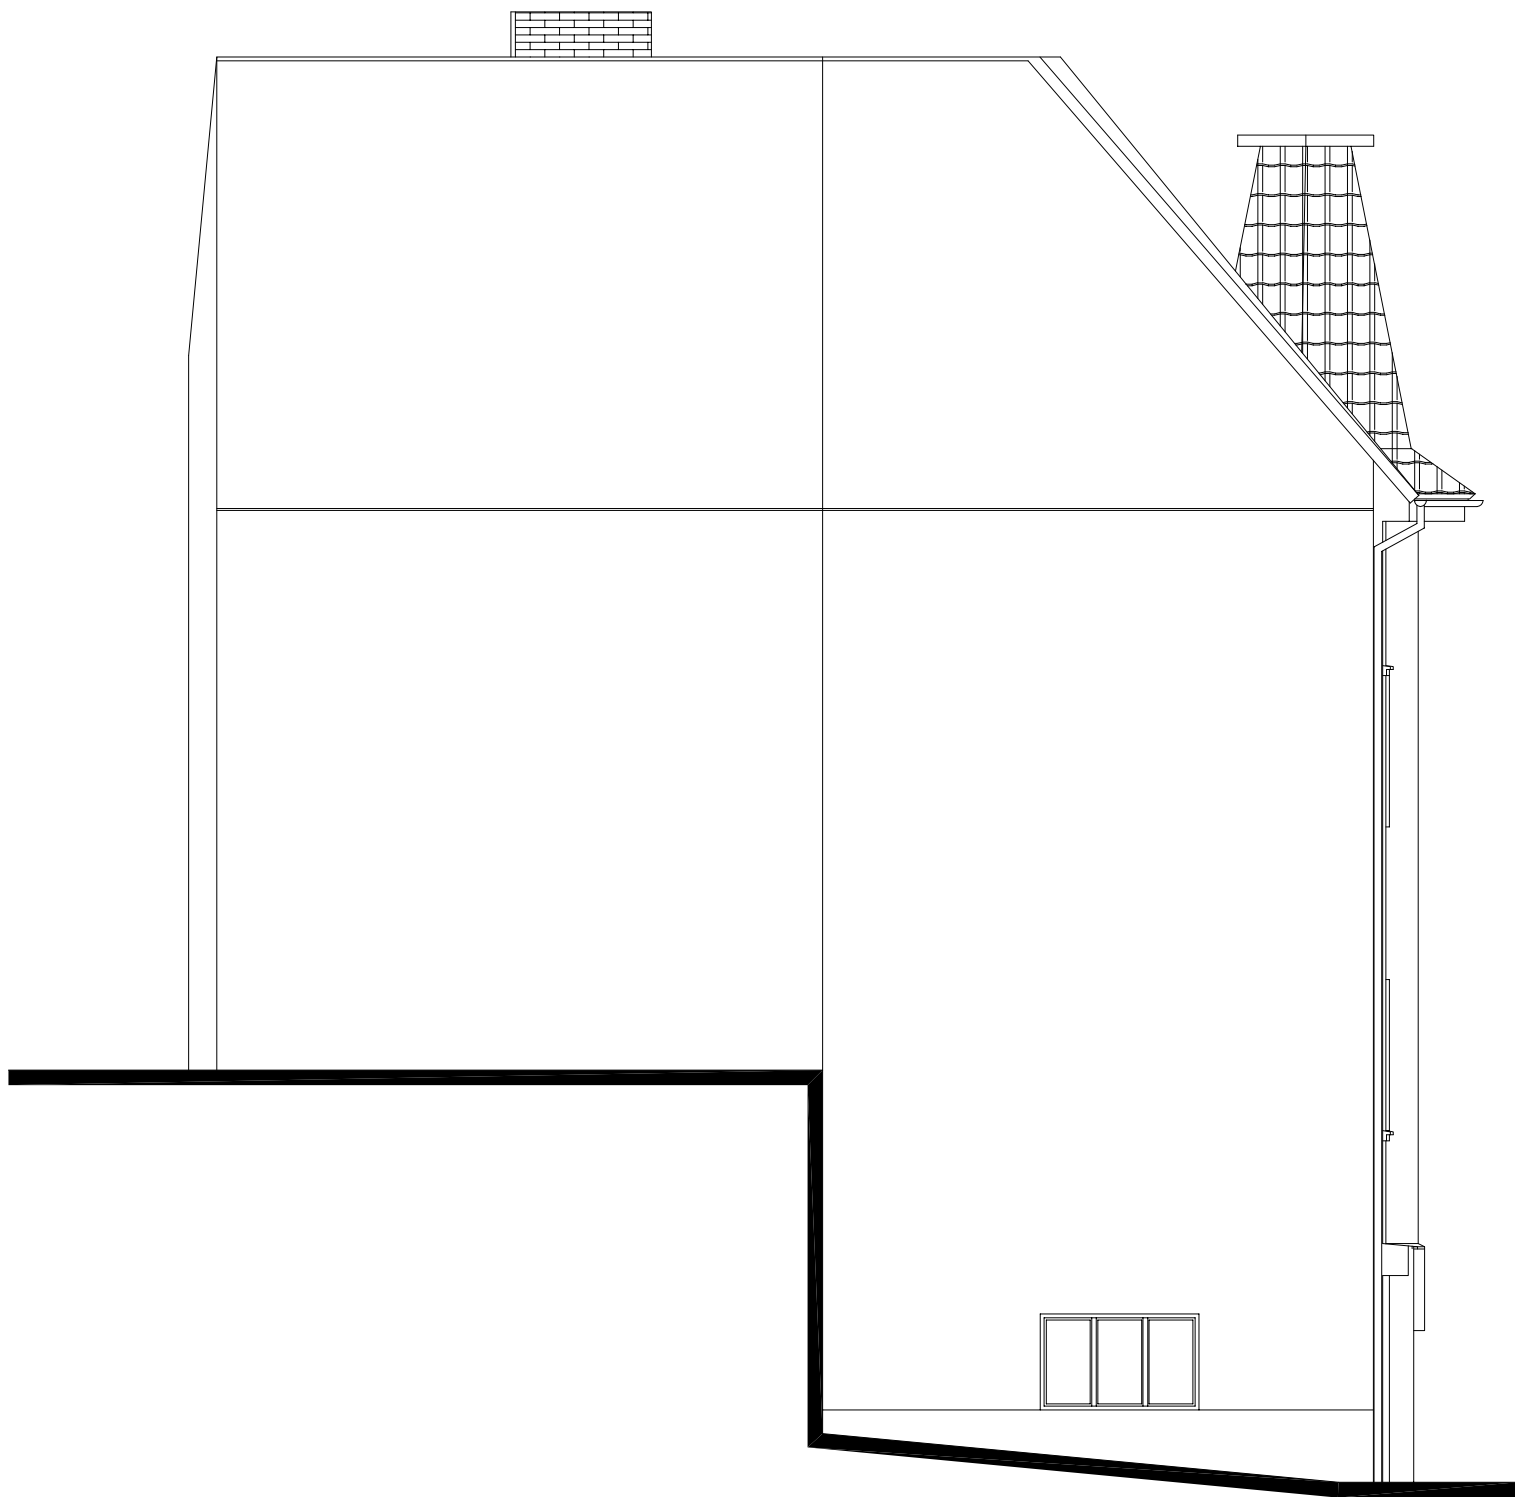

POHLED VÝCHODNÍ

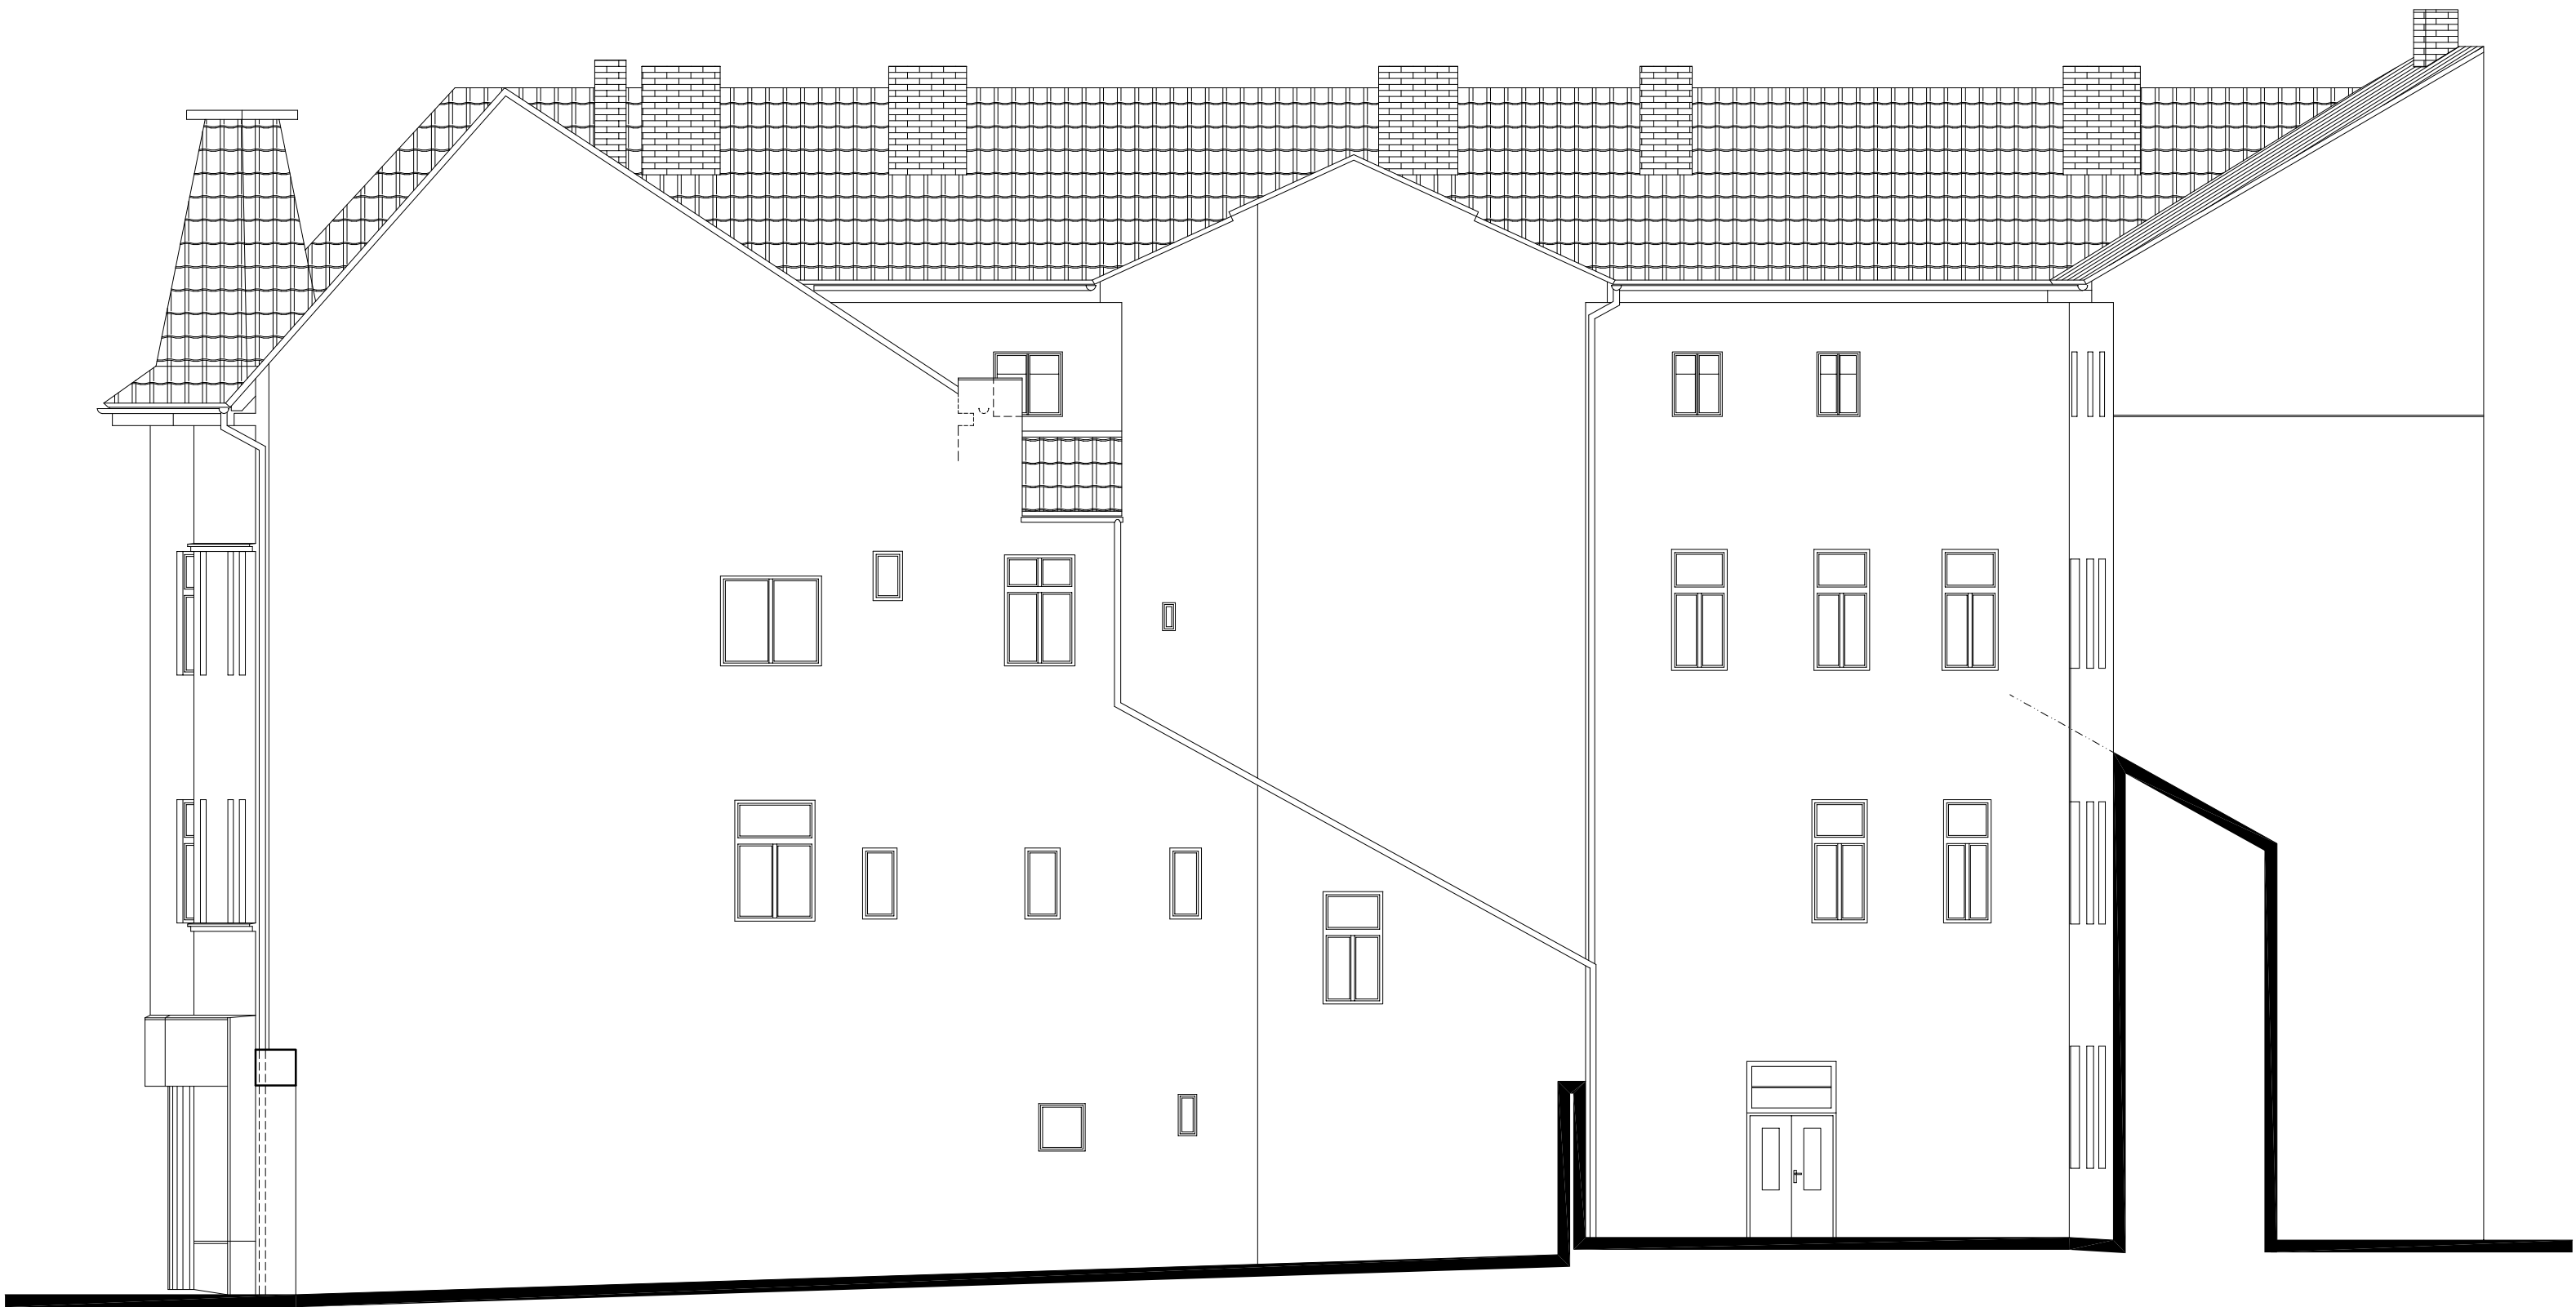

AUTORSKÝ NÁVRH	HLAVNÍ INŽENÝR PROJEKTU	VYPRACOVAL Jakub Veleba	 <b>BeN projekt, s.r.o.</b> <small>návrhy a projekty posuzování staveb stavební výpočty konstrukt Jana Nohy 1441, 280 01 Benešov tel.: 317 470 164, 317 470 165 e-mail: benprojekt@benprojekt.cz www.benprojekt.cz</small>	
KRAJSKÝ ÚŘAD	OKRES Benešov	MĚSTSKÝ ÚŘAD Benešov		
STAVEBNÍK Město Benešov, Masarykovo náměstí 100	OBJEDNATEL Město Benešov, Masarykovo náměstí 100			
NÁZEV AKCE PASPORT DOMU ČP.77, UL. NA KARLOVĚ, PPČ.1280 K.Ú. BENEŠOV U PRAHY			DATUM 04/2013	FORMÁT 4 x A4
ČÍSLO ZAKÁZKY				
STUPEŇ DOKUMENTACE				
Zaměření stávajícího stavu				
PROFESE			ČÍSLO PŘÍR	
D. ZJEDNODUŠENÁ VÝKRESOVÁ DOKUMENTACE				
OBSAH POHLED SEVERNÍ, POHLED VÝCHODNÍ			MĚŘÍTKO 1 : 100	ČÍSLO VÝKRESU 10