


LEGENDA MATERIÁLU

- STÁVAJÍCÍ KONSTRUKCE (PODLAHOVÉ SOUVRSTVÍ)
- STÁVAJÍCÍ KONSTRUKCE Z CIHEL PLNÝCH NEBO SMÍŠENÉ ZDIVO
- TESANÁ ROSTLÁ HORNINA (RULA, PÍSKOVEC)
- HUTNĚNÝ NÁSYP

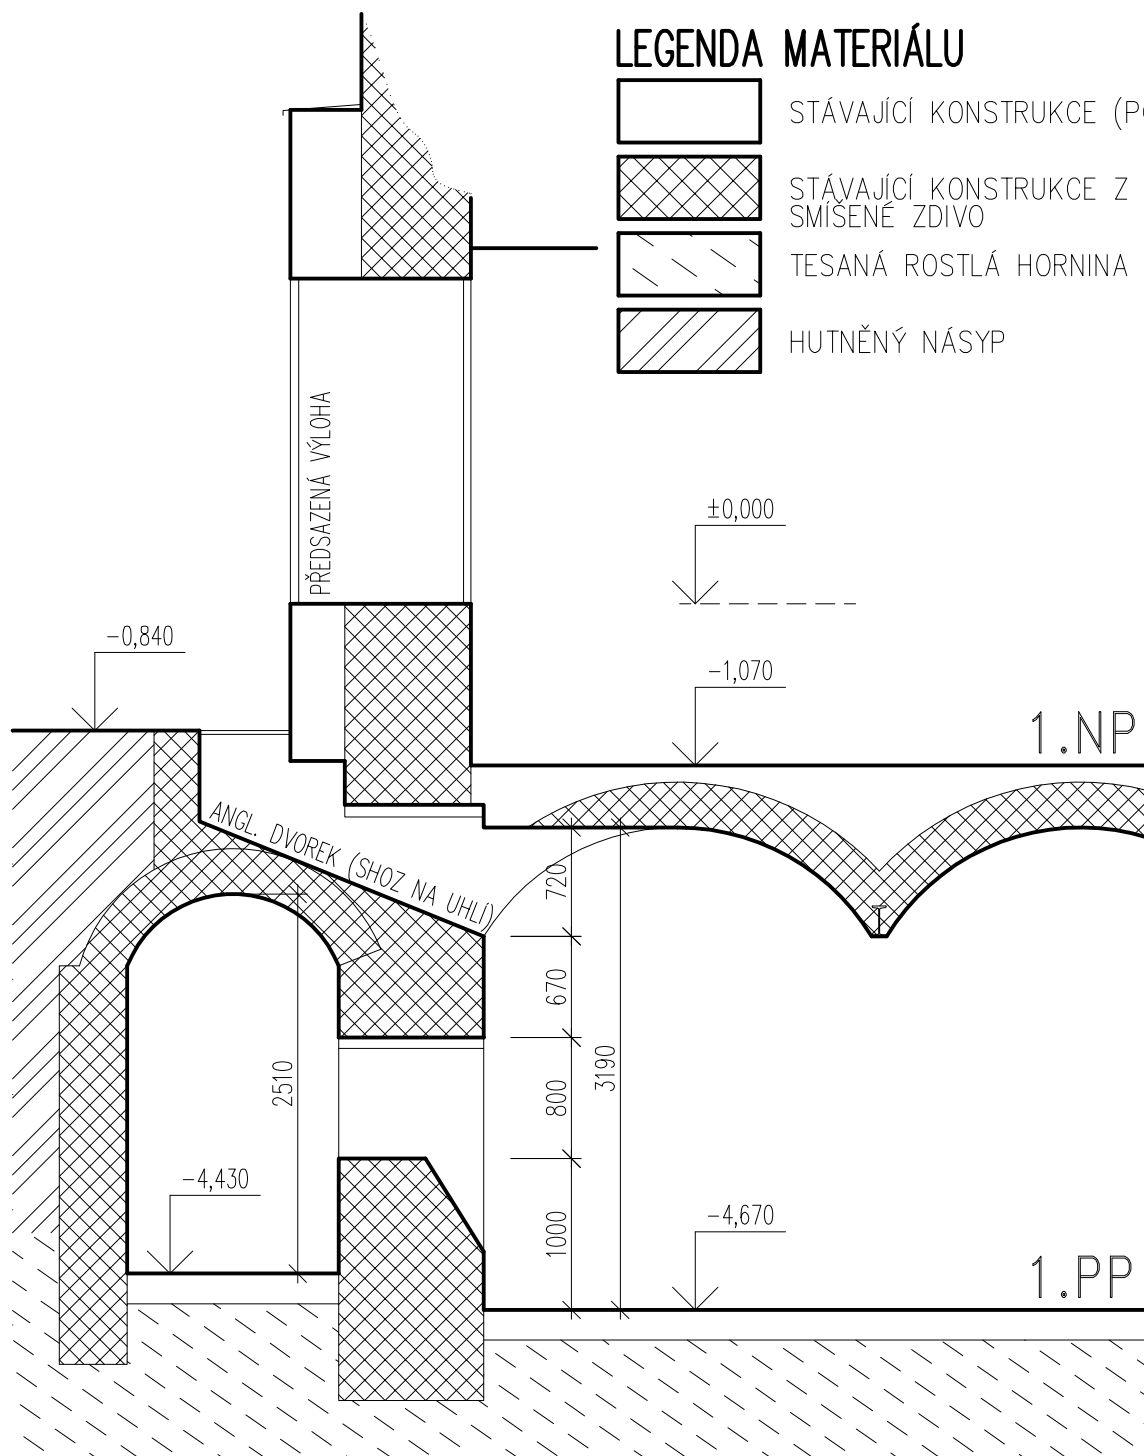

HLAVNÍ INŽENÝR PROJEKTU	VYPRACOVAL Jakub Veleba	OKRES Benešov	JAKUB VELEBA WWW.PROJEKCEVELEBA.CZ 737 448904	
		MĚSTSKÝ ÚŘAD Benešov		
STAVEBNÍK Město Benešov, Masarykovo náměstí 100				
NÁZEV AKCE PASPORT SKLEPENÍ U DOMU ČP.77, UL. NA KARLOVĚ, PPČ.1280. K.Ú. BENEŠOV U PRAHY				DATUM 1/2018
ČÁST D. ZJEDNODUŠENÁ VÝKRESOVÁ DOKUMENTACE				FORMÁT 1 x A4
OBSAH ŘEZ C-C				STUPEŇ DOKUMENTACE Zaměření stávajícího stavu
				MĚŘÍTKO 1 : 50
				ČÍSLO VÝKRESU 7
				ČÍSLO PARÉ