


PŘEHLEDNÁ SITUACE
Benešov u Prahy
Žižkova ulice



PŘEHLEDNÁ SITUACE UMÍSTĚNÍ STAVBY

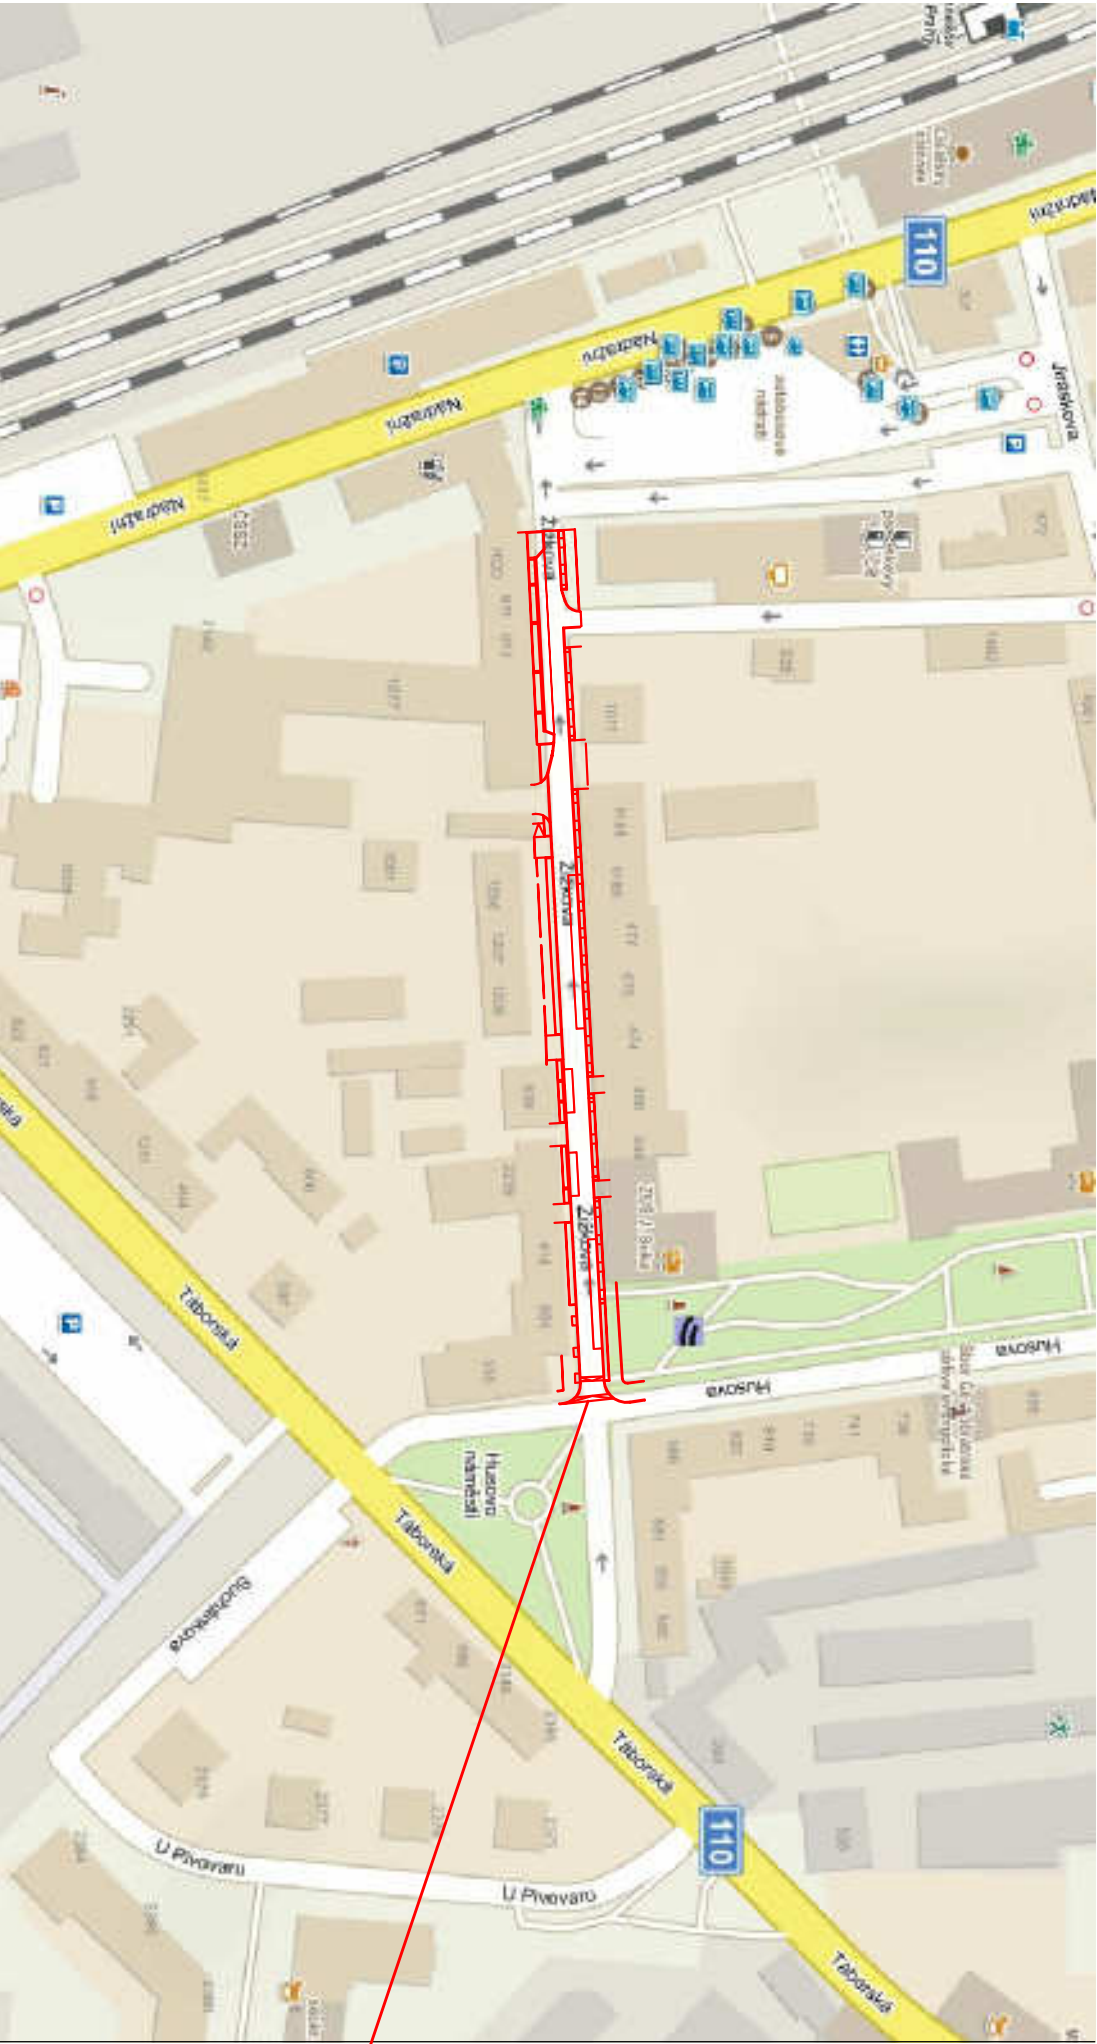

PŘEHLEDNÁ SITUACE UMÍSTĚNÍ STAVBY

BENEŠOV – REKONSTRUKCE ULICE ŽIŽKOVA
DOKUMENTACE PRO VYDÁNÍ SPOLEČNÉHO POVOLENÍ STAVBY

LUCIDA s.r.o. PROJEKCE A INŽENÝRING MARIE CIBULKOVÉ 34, PRAHA 4		HIP : Ing. Josef STANKO	
INVESTOR: Město Benešov LOKALITA: k.ú. Benešov u Prahy		VYPRACOVAL : Ing. Jan BENEŠ	
Masarykovo náměstí 100, 256 01, Benešov		PROJESE: komunikace	
OBSAH : SITUAČNÍ VÝKRES ŠIRŠÍCH VZTAHŮ		ZAK. ČÍSLO : 8435–3	
		DATUM : 09/2023	
		MĚŘITKO: —	
		ČÍSLO PŘÍLOHY: C.1	
		ČÍSLO PARE: —	