

BENEŠOV – REKONSTRUKCE ULICE ŽIŽKOVA



DOKUMENTACE PRO VYDÁNÍ SPOLEČNÉHO POVOLENÍ STAVBY

<div>LUCIDA s.r.o.</div> <div>PROJEKCE A INŽENÝRING</div> <div>MARIE CIBULKOVÉ 34, PRAHA 4</div>		<div>HIP : Ing. Josef STANKO</div> <div>VYPRACOVAL : Ing. Jan BENEŠ</div> <div>PROFESE: komunikace</div> <div>ZAK. ČÍSLO : 8435–3</div>	
<div>INVESTOR: Město Benešov</div> <div>LOKALITA: k.ú. Benešov u Prahy</div> <div>Masarykovo náměstí 100, 256 01, Benešov</div>		<div>DATUM : 09/2023</div>	<div>MĚŘÍTKO: 1:50</div>
<div>OBSAH : SO 101 – KOMUNIKACE A ZPEVNĚNÉ PLOCHY</div> <div>VZOROVÉ PŘÍČNÉ REZY</div>		<div>ČÍSLO PŘÍLOHY: D.1.1.2.3</div>	<div>ČÍSLO PŘEČ: </div>

VZOROVÝ ŘEZ KOMUNIKACÍ 1:50

ŘEZ A-A'

km 0,040

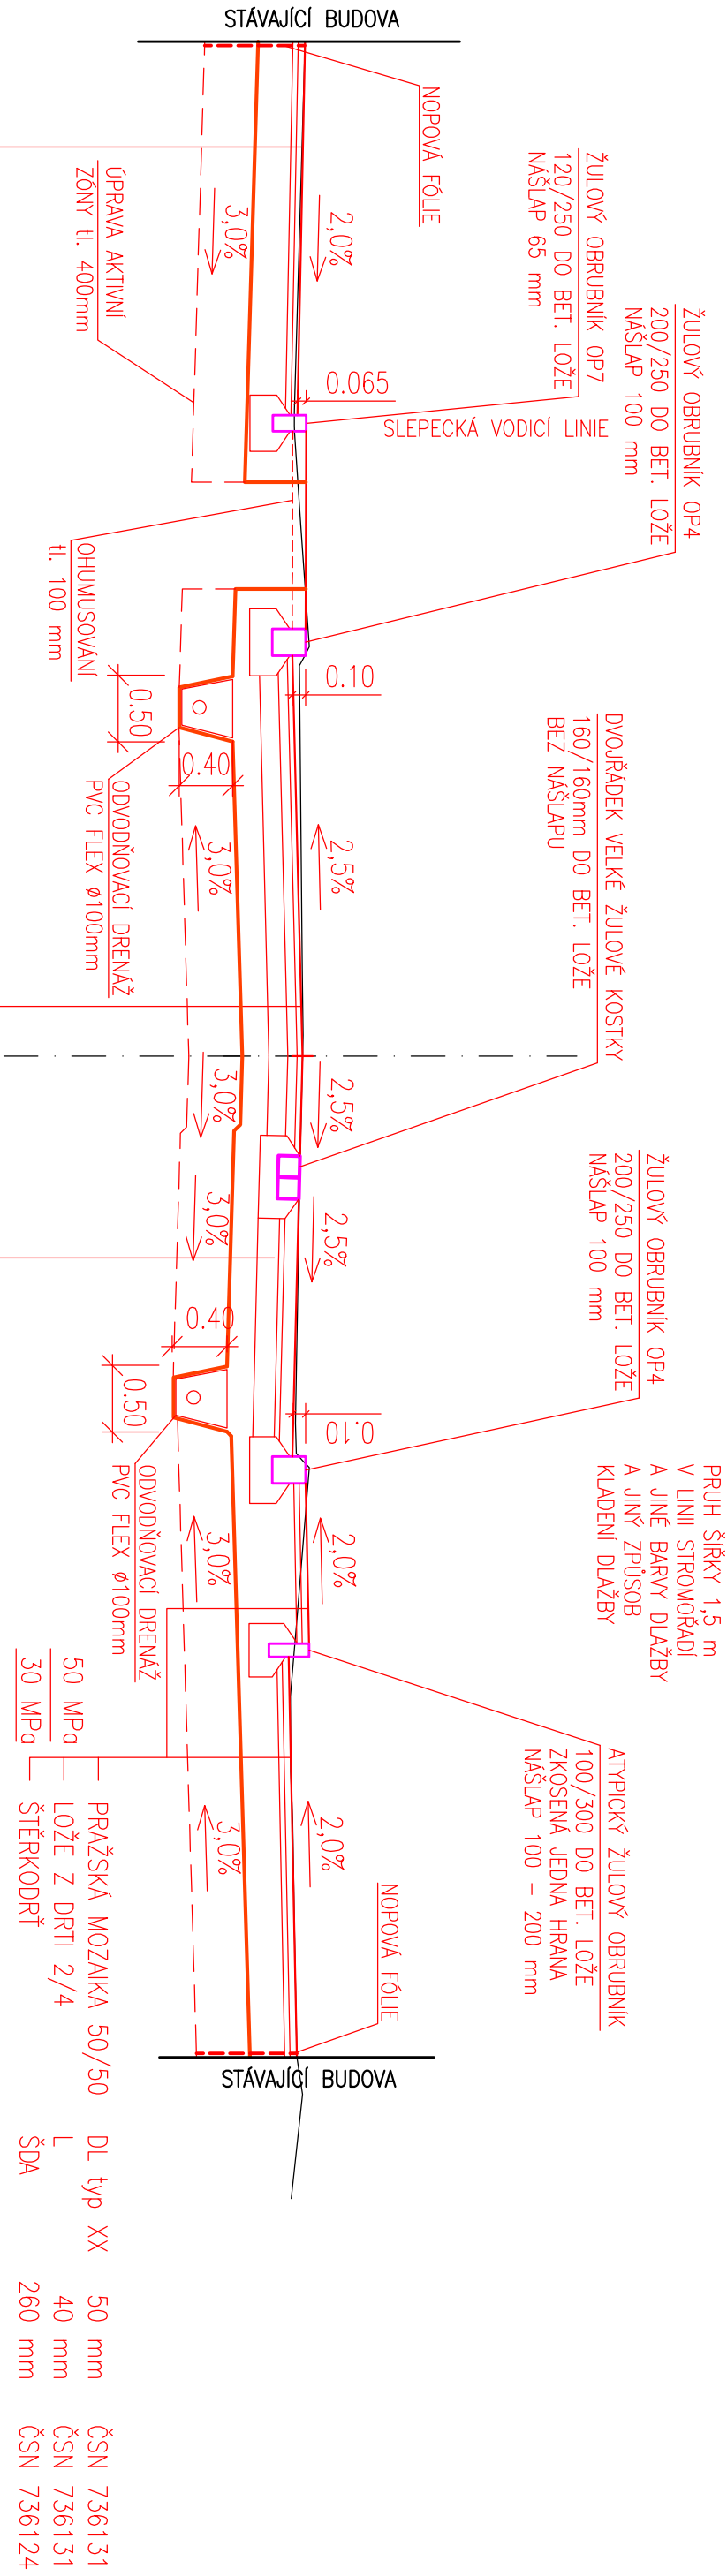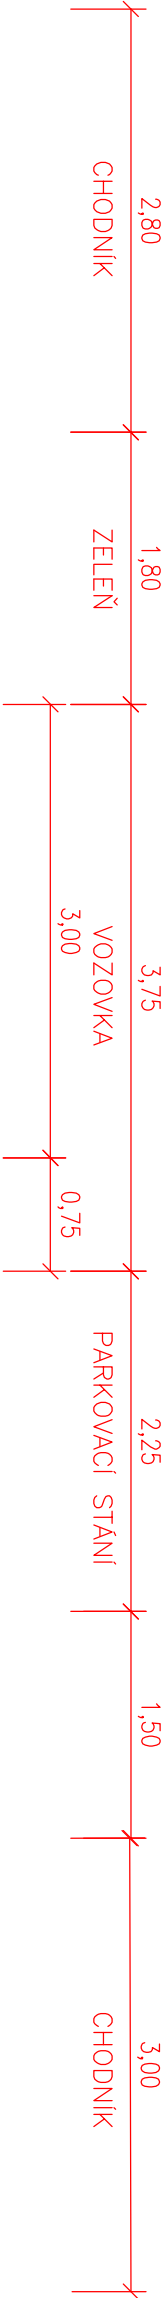

50 MPa	PRAŽSKÁ MOZAIKA 50/50	DL typ XX	50 mm	ČSN 736131
30 MPa	LOŽE Z DRTI 2/4	L	40 mm	ČSN 736131
30 MPa	ŠTĚRKODRŤ	ŠDA	260 mm	ČSN 736124
CELKEM				350 mm



—	ŽULOVÁ KOSTKA 100/100	DL	100 mm	ČSN 736131	
—	LOŽE Z DRTI 4/8	L	40 mm	ČSN 736131	
—	SMĚS STMELENÁ CEMENTEM	SC C8/10	160 mm	ČSN 736124	60 MPa
—	ŠTĚRKODRŤ	ŠDA	200 mm	ČSN 736126	45 MPa
CELKEM					
	AC011	40 mm	ČSN 736121	500 mm	
	PS		ČSN 736129		
< 0,3kg/m2	ACP16+	70 mm	ČSN 736121		
	PS		ČSN 736129		
IK 0,7kg/m2					
EMENTEM	SC C8/10	140 mm	ČSN 736124	60 MPa	
	ŠD A	200 mm	ČSN 736126	45 MPa	

50 MPa	PRAŽSKÁ MOZAIKA 50/50	DL typ XX	50 mm	ČSN 736131
30 MPa	LOŽE Z DRTI 2/4	L	40 mm	ČSN 736131
30 MPa	ŠTĚRKODRŤ	ŠDA	260 mm	ČSN 736124
CELKEM				350 mm

VZOROVÝ ŘEZ KOMUNIKACÍ 1:50

ŘEZ B-B'

0,080 km

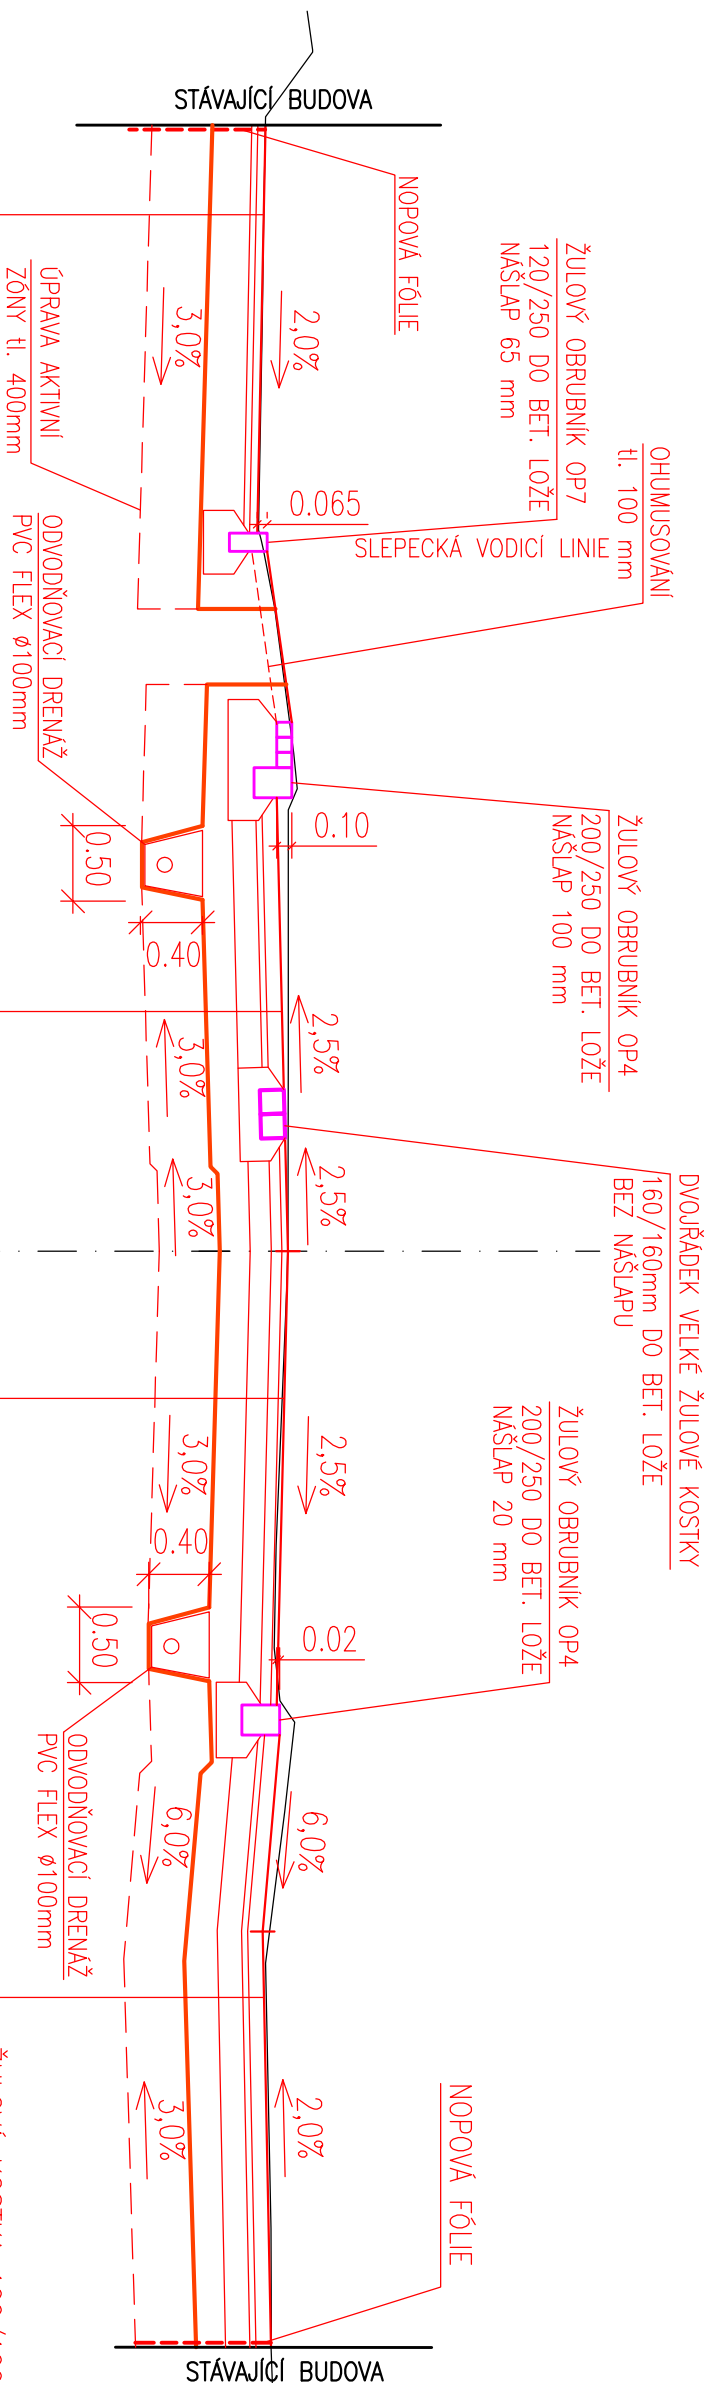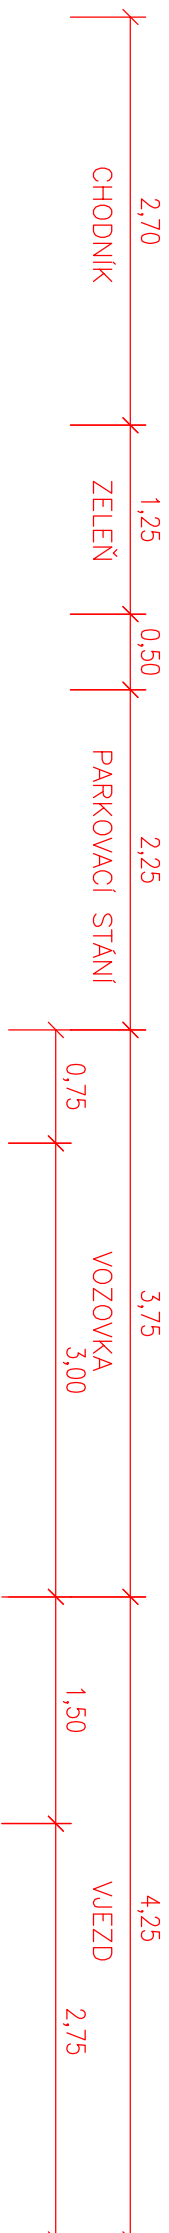

—	ŽULOVÁ KOSTKA 100/100	DL	100 mm	ČSN 736131
—	LOŽE Z DRTI 4/8	L	40 mm	ČSN 736131
—	SMĚS STMELENÁ CEMENTEM	SC C8/10	160 mm	ČSN 736124
—	ŠTĚRKODRT	ŠDA	200 mm	ČSN 736126
45 MPa				
60 MPa				

	CELKEM	
— ASFALTOVÝ BETON	AC011	40 mm
— SPOJOVACÍ POSTŘIK 0,3kg/m ²	PS	ČSN 736129
— ASFALTOVÝ BETON	ACP16+	70 mm
— INFILTRAČNÍ POSTŘIK 0,7kg/m ²	PS	ČSN 736129
— SMĚS STMELENÁ CEMENTEM	SC C8/10	140 mm
ŠTĚRKODRŤ	ŠD A	200 mm
		ČSN 736126
		<u>45 MPa</u>
		<u>60 MPa</u>

	CELKEM	43
ŽULOVÁ KOSTKA 100/100	DL	100 mm
LOŽE Z DRTI 4/8	L	40 mm
SMĚS S TMELENÁ CEMENTEM	SC C8/10	160 mm
ŠTĚRKODŘ	ŠDA	200 mm
		ČSN 736131
		ČSN 736131
		ČSN 736124
		ČSN 736126
		60 MPa
		45 MPa



	PRAŽSKÁ MOZAIKA	50/50	DL typ XX	50 mm	ČSN 736131
50 MPa	LOŽE Z DRTI 2/4		L	40 mm	ČSN 736131
30 MPa	ŠTĚRKODRŤ		ŠDA	260 mm	ČSN 736124

CELKEM 350 mm

VZOROVÝ ŘEZ KOMUNIKACÍ 1:50

ŘEZ C-C'

0,170 km

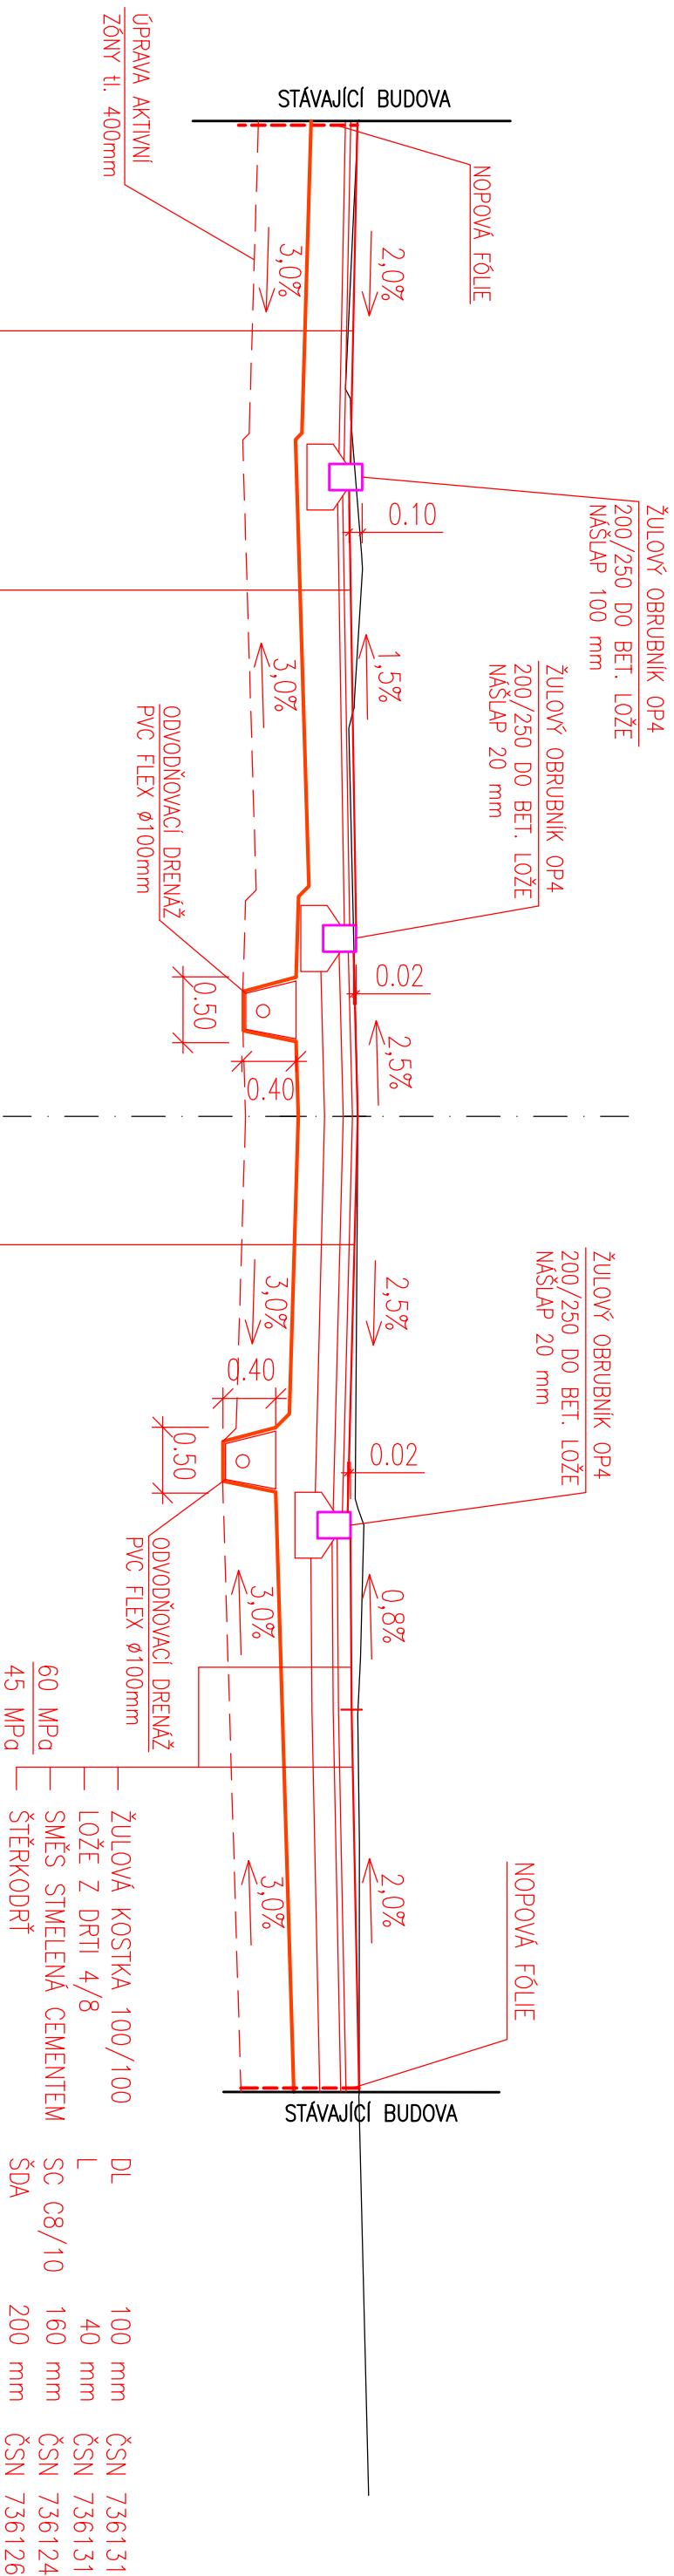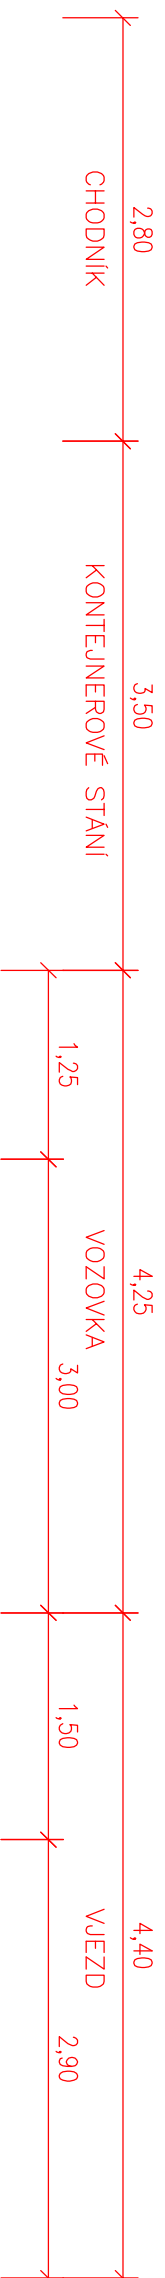

100mm	ŽŮLOVÁ KOSTKA 100/100	DL	100 mm	ČSN 736131
	LOŽE Z DRTI 4/8	L	40 mm	ČSN 736131
60 MPa	SMĚS STMELENÁ CEMENTEM	ŠC C8/10	160 mm	ČSN 736124
45 MPa	ŠTĚRKODŘŮ	ŠDA	200 mm	ČSN 736126
	CELKEM		500 mm	

— ASFALTOVÝ BETON	AC011	40 mm	ČSN 736121	
— SPOJOVACÍ POSTŘÍK 0,3kg/m2	PS		ČSN 736129	
— ASFALTOVÝ BETON	ACP16+	70 mm	ČSN 736121	
— INFILTRAČNÍ POSTŘÍK 0,7kg/m2	PS		ČSN 736129	
— SMĚS STMELENÁ CEMENTEM	SC C8/10	140 mm	ČSN 736124	60 MPa
— ŠTĚRKODŘÍ	ŠD A	200 mm	ČSN 736126	45 MPa
CELKEM		450 mm		

50 MPa	PRAŽSKÁ MOZAIKA 50/50	DL typ XX	50 mm	ČSN 736131
30 MPa	LOŽE Z DRTI 2/4	L	40 mm	ČSN 736131
	ŠTĚRKODRŮ	ŠDA	260 mm	ČSN 736124



50 MPa	PRAŽSKÁ MOZAIKA 50/50	DL typ XX	50 mm	ČSN 736131
30 MPa	LOŽE Z DRTI 2/4	L	40 mm	ČSN 736131
	ŠTĚRKODRŤ	ŠDA	260 mm	ČSN 736124

CELKEM 350 mm

VZOROVÝ ŘEZ KOMUNIKACÍ 1:50

ŘEZ D-D'

0,190 km

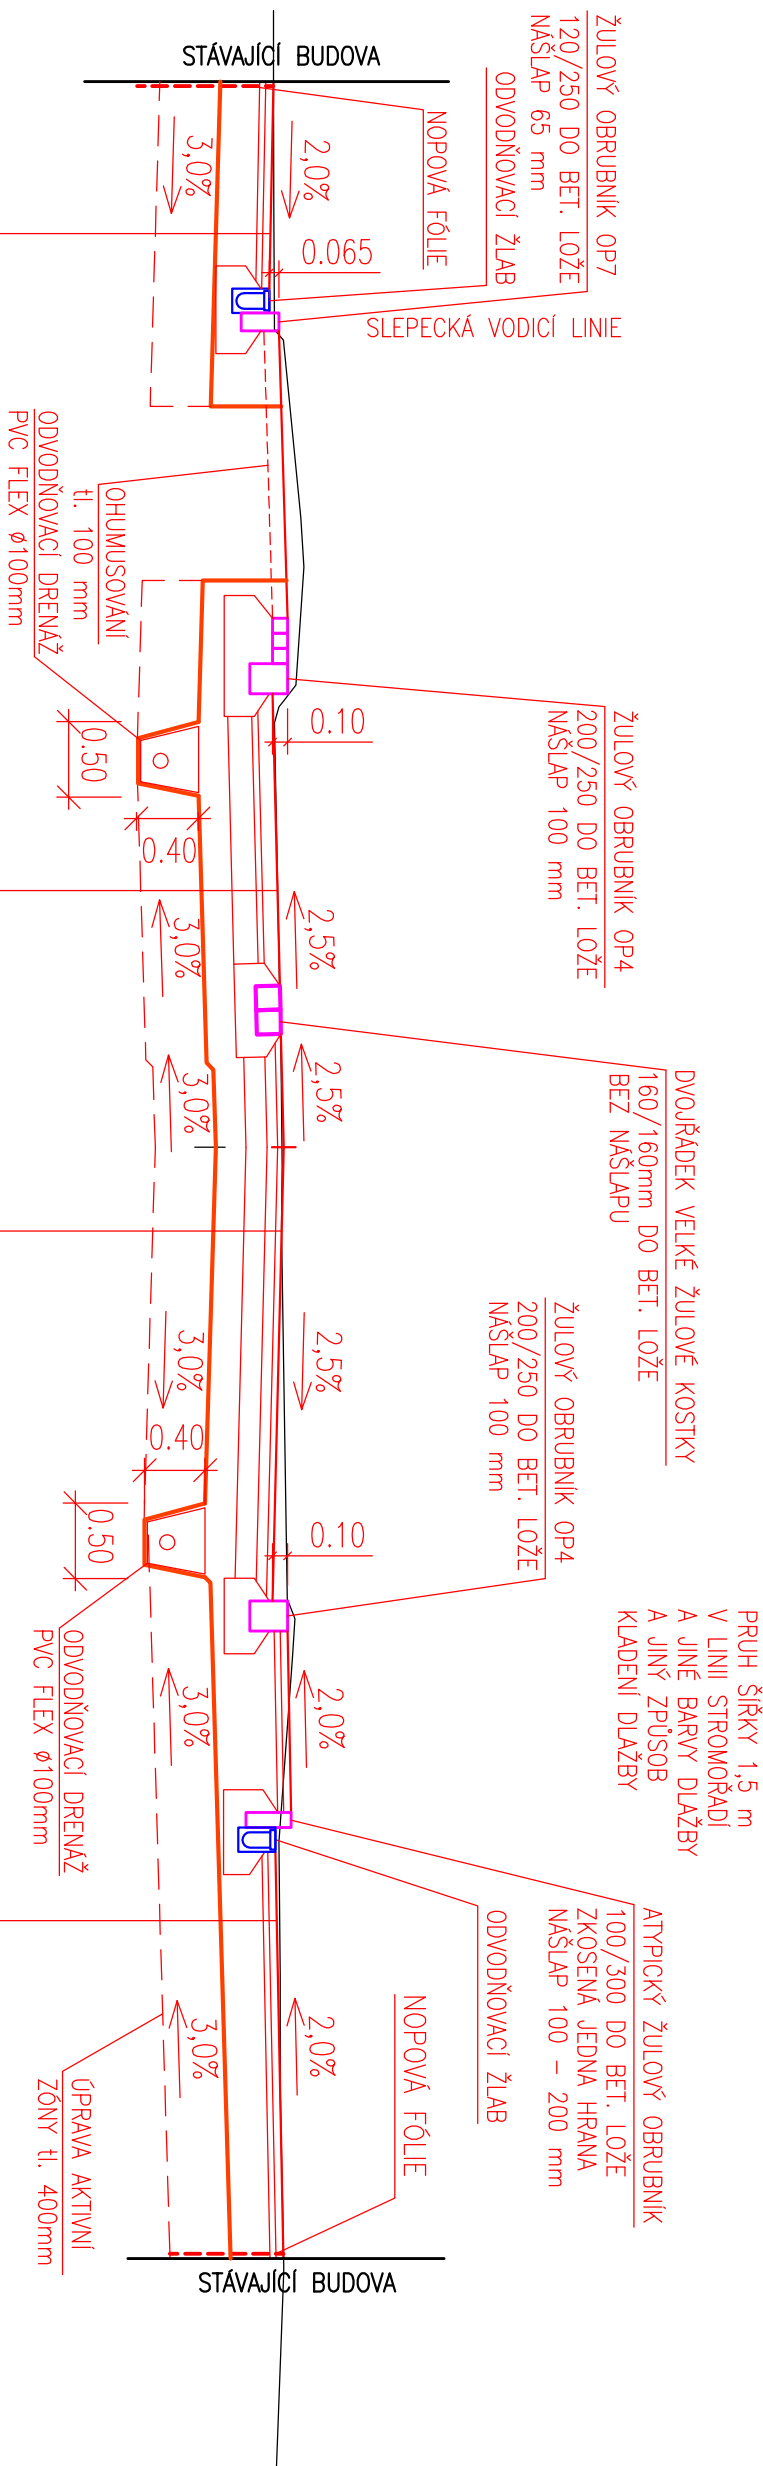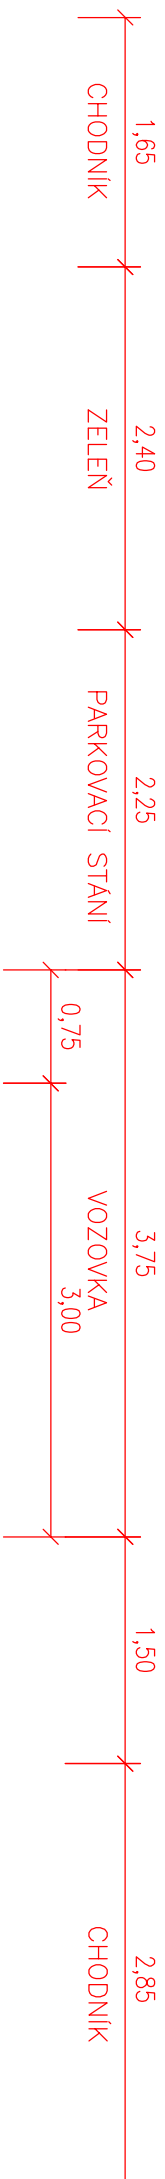

50 MPa	PRAŽSKÁ MOZAIKA 50/50	DL typ XX	50 mm	ČSN 736131
50 MPa	LOŽE Z DRTI 2/4	L	40 mm	ČSN 736131
30 MPa	ŠTĚRKODRŮ	ŠDA	260 mm	ČSN 736124

CELKEM			
—	ASFALTOVÝ BETON	AC011	40 mm
—	SPOJOVACÍ POSTŘÍK 0,3kg/m ²	PS	ČSN 736121
—	ASFALTOVÝ BETON	ACP16+	70 mm
—	INFILTRAČNÍ POSTŘÍK 0,7kg/m ²	PS	ČSN 736121
—	SMĚS STMELENÁ CEMENTEM	SC C8/10	140 mm
—	ŠTĚRKODRŤ	ŠD A	200 mm
			ČSN 736126
			<u>60 MP</u>
			<u>45 MP</u>

	CELKEM	450
—	ŽULOVÁ KOSTKA 100/100	DL 100 mm ČSN 736131
—	LOŽE Z DRTI 4/8	L 40 mm ČSN 736131
—	SMĚS STĚLENÁ CEMENTEM	SC C8/10 160 mm ČSN 736124
—	ŠTĚRKODRT'	ŠDA 200 mm ČSN 736126
		60 MPa 45 MPa

					CELKEM
	PRAŽSKÁ MOZAIKA 50/50	DL typ XX	50 mm	ČSN 736131	
50 MPa	LOŽE Z DRTI 2/4	L	40 mm	ČSN 736131	
30 MPa	ŠTĚRKODRŤ	ŠDA	260 mm	ČSN 736124	

