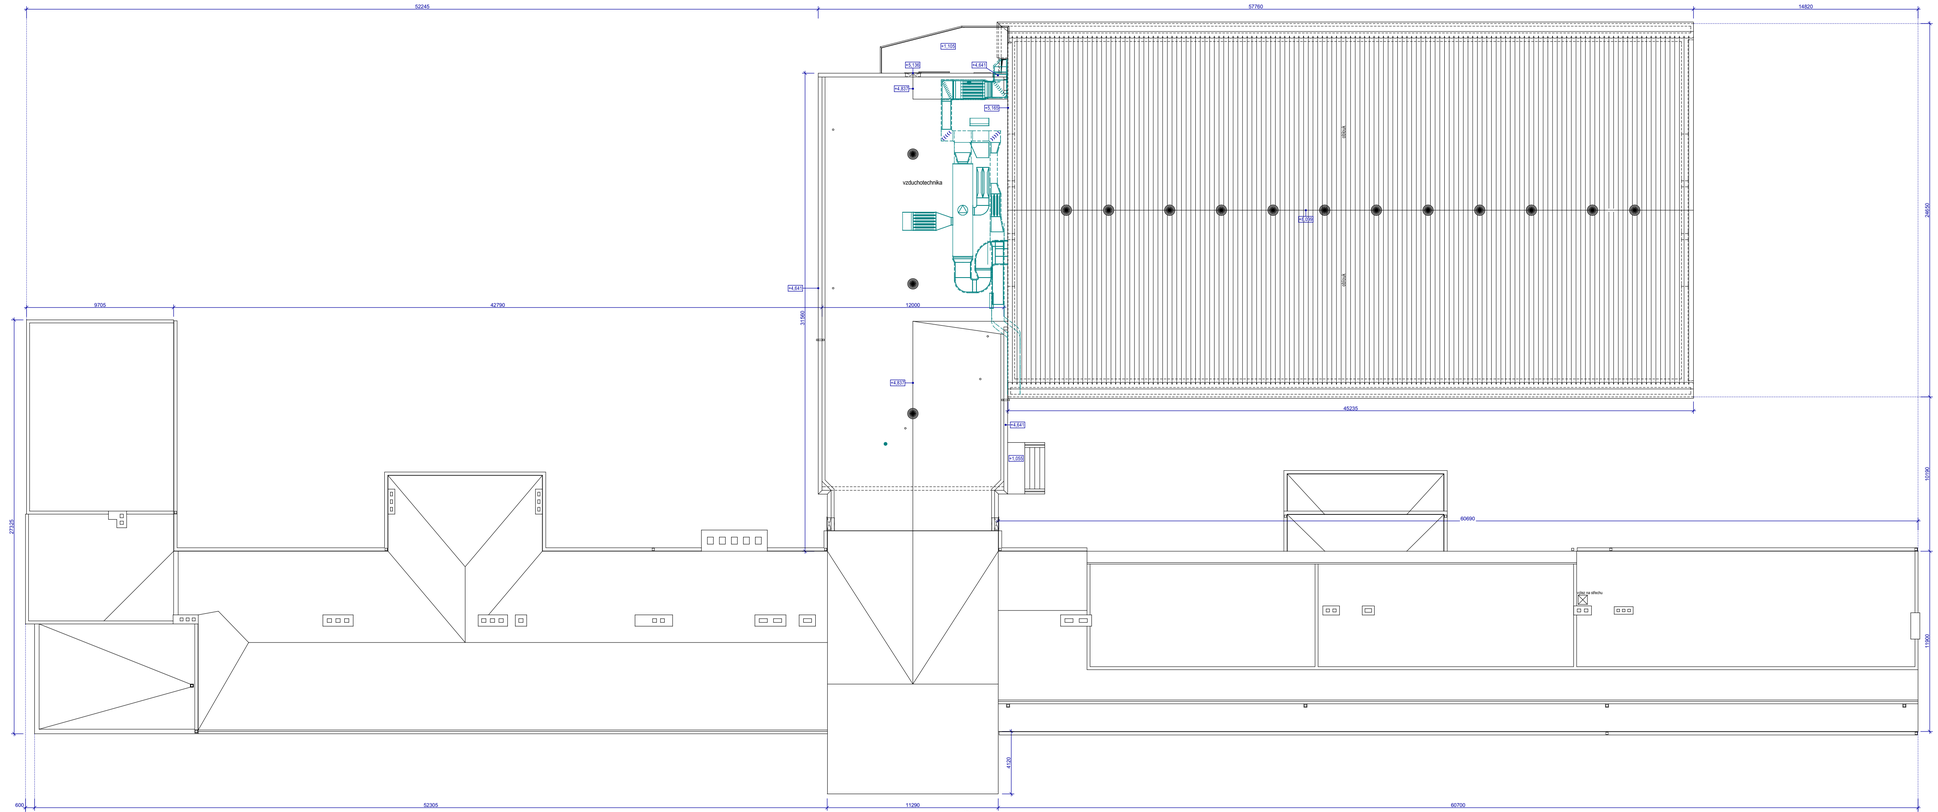

0 2 4 6 8 10 m

název akce

pasport ZŠ Jiráskova, Benešov

stavebník
Město Benešov
Masarykovo náměstí 100
256 01 Benešov

projektant
Ing. Roman Moravec
Bukovany 113
257 41 Týnec nad Sázavou

výkres
půdorys střechy

stupeň dokumentace			číslo vyhotovení
pasport stavby			
profese	formát	číslo výkresu	
ASŘ	4x A4	6	
měřítko	datum		
1:200	12/2017		