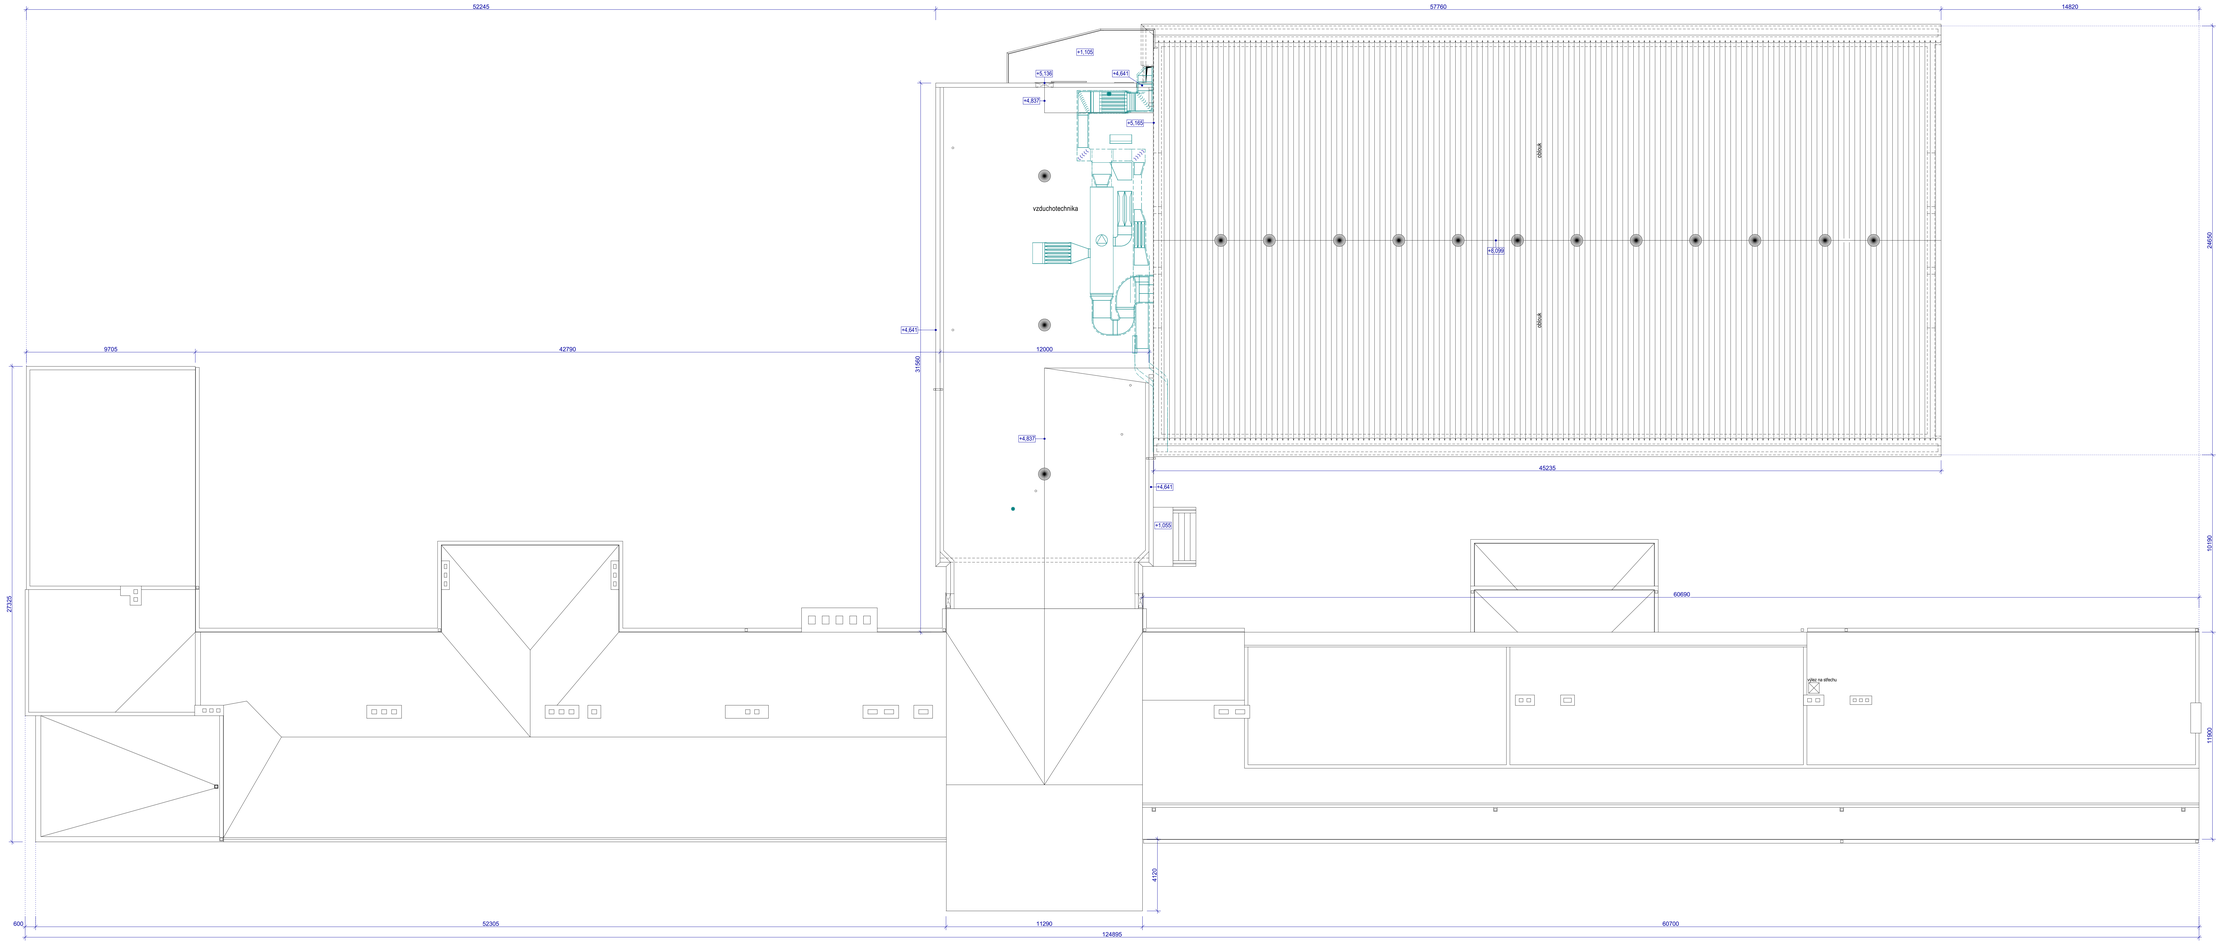

0 1 2 3 4 5 m

název akce

pasport ZŠ Jiráskova, Benešov

investor

Město Benešov
Masarykovo náměstí 100
256 01 Benešov

projektant

Ing. Roman Moravec
Bukovany 113
257 41 Týnec nad Sázavou

obsah

půdorys střechy

stupeň dokumentace			Datum vyhotovení
pasport stavby			
profese	formát	číslo výkresu	
ASŘ	14x A4	11	
měřítko	datum		
1:100	12/2017		