


BENEŠOV – BUS ZASTÁVKY V ULICI MATEGKOVA A K NEMOCNICI

DOKUMENTACE PRO VYDÁNÍ SPOLEČNÉHO POVOLENÍ STAVBY

<div>LUCIDA s.r.o.</div> <div>PROJEKCE A INŽENÝRING</div> <div>MARIE CIBULKOVÉ 34, PRAHA 4</div>		<div>HIP : Ing. Josef STANKO</div> <div>VYPRACOVAL : Ing. Jan BENEŠ</div> <div>PROFESE: komunikace</div> <div>ZAK. ČÍSLO : 8489-3</div>	
<div>INVESTOR: Město Benešov</div> <div>LOKALITA: k.ú. Benešov u Prahy</div> <div>Masarykovo náměstí 100, 256 01, Benešov</div>		<div>DATUM : 05/2024</div>	<div>MĚŘITKO: 1:50</div>
<div>OBSAH : SO 101 – KOMUNIKACE</div> <div>VZOROVÉ PŘÍČNÉ ŘEZY</div>		<div>ČÍSLO PŘÍLOHY: D.1.1.2.3</div>	<div>ČÍSLO PARÉ:</div>

VZOROVÝ ŘEZ KOMUNIKACÍ 1:50

ŘEZ A-A'

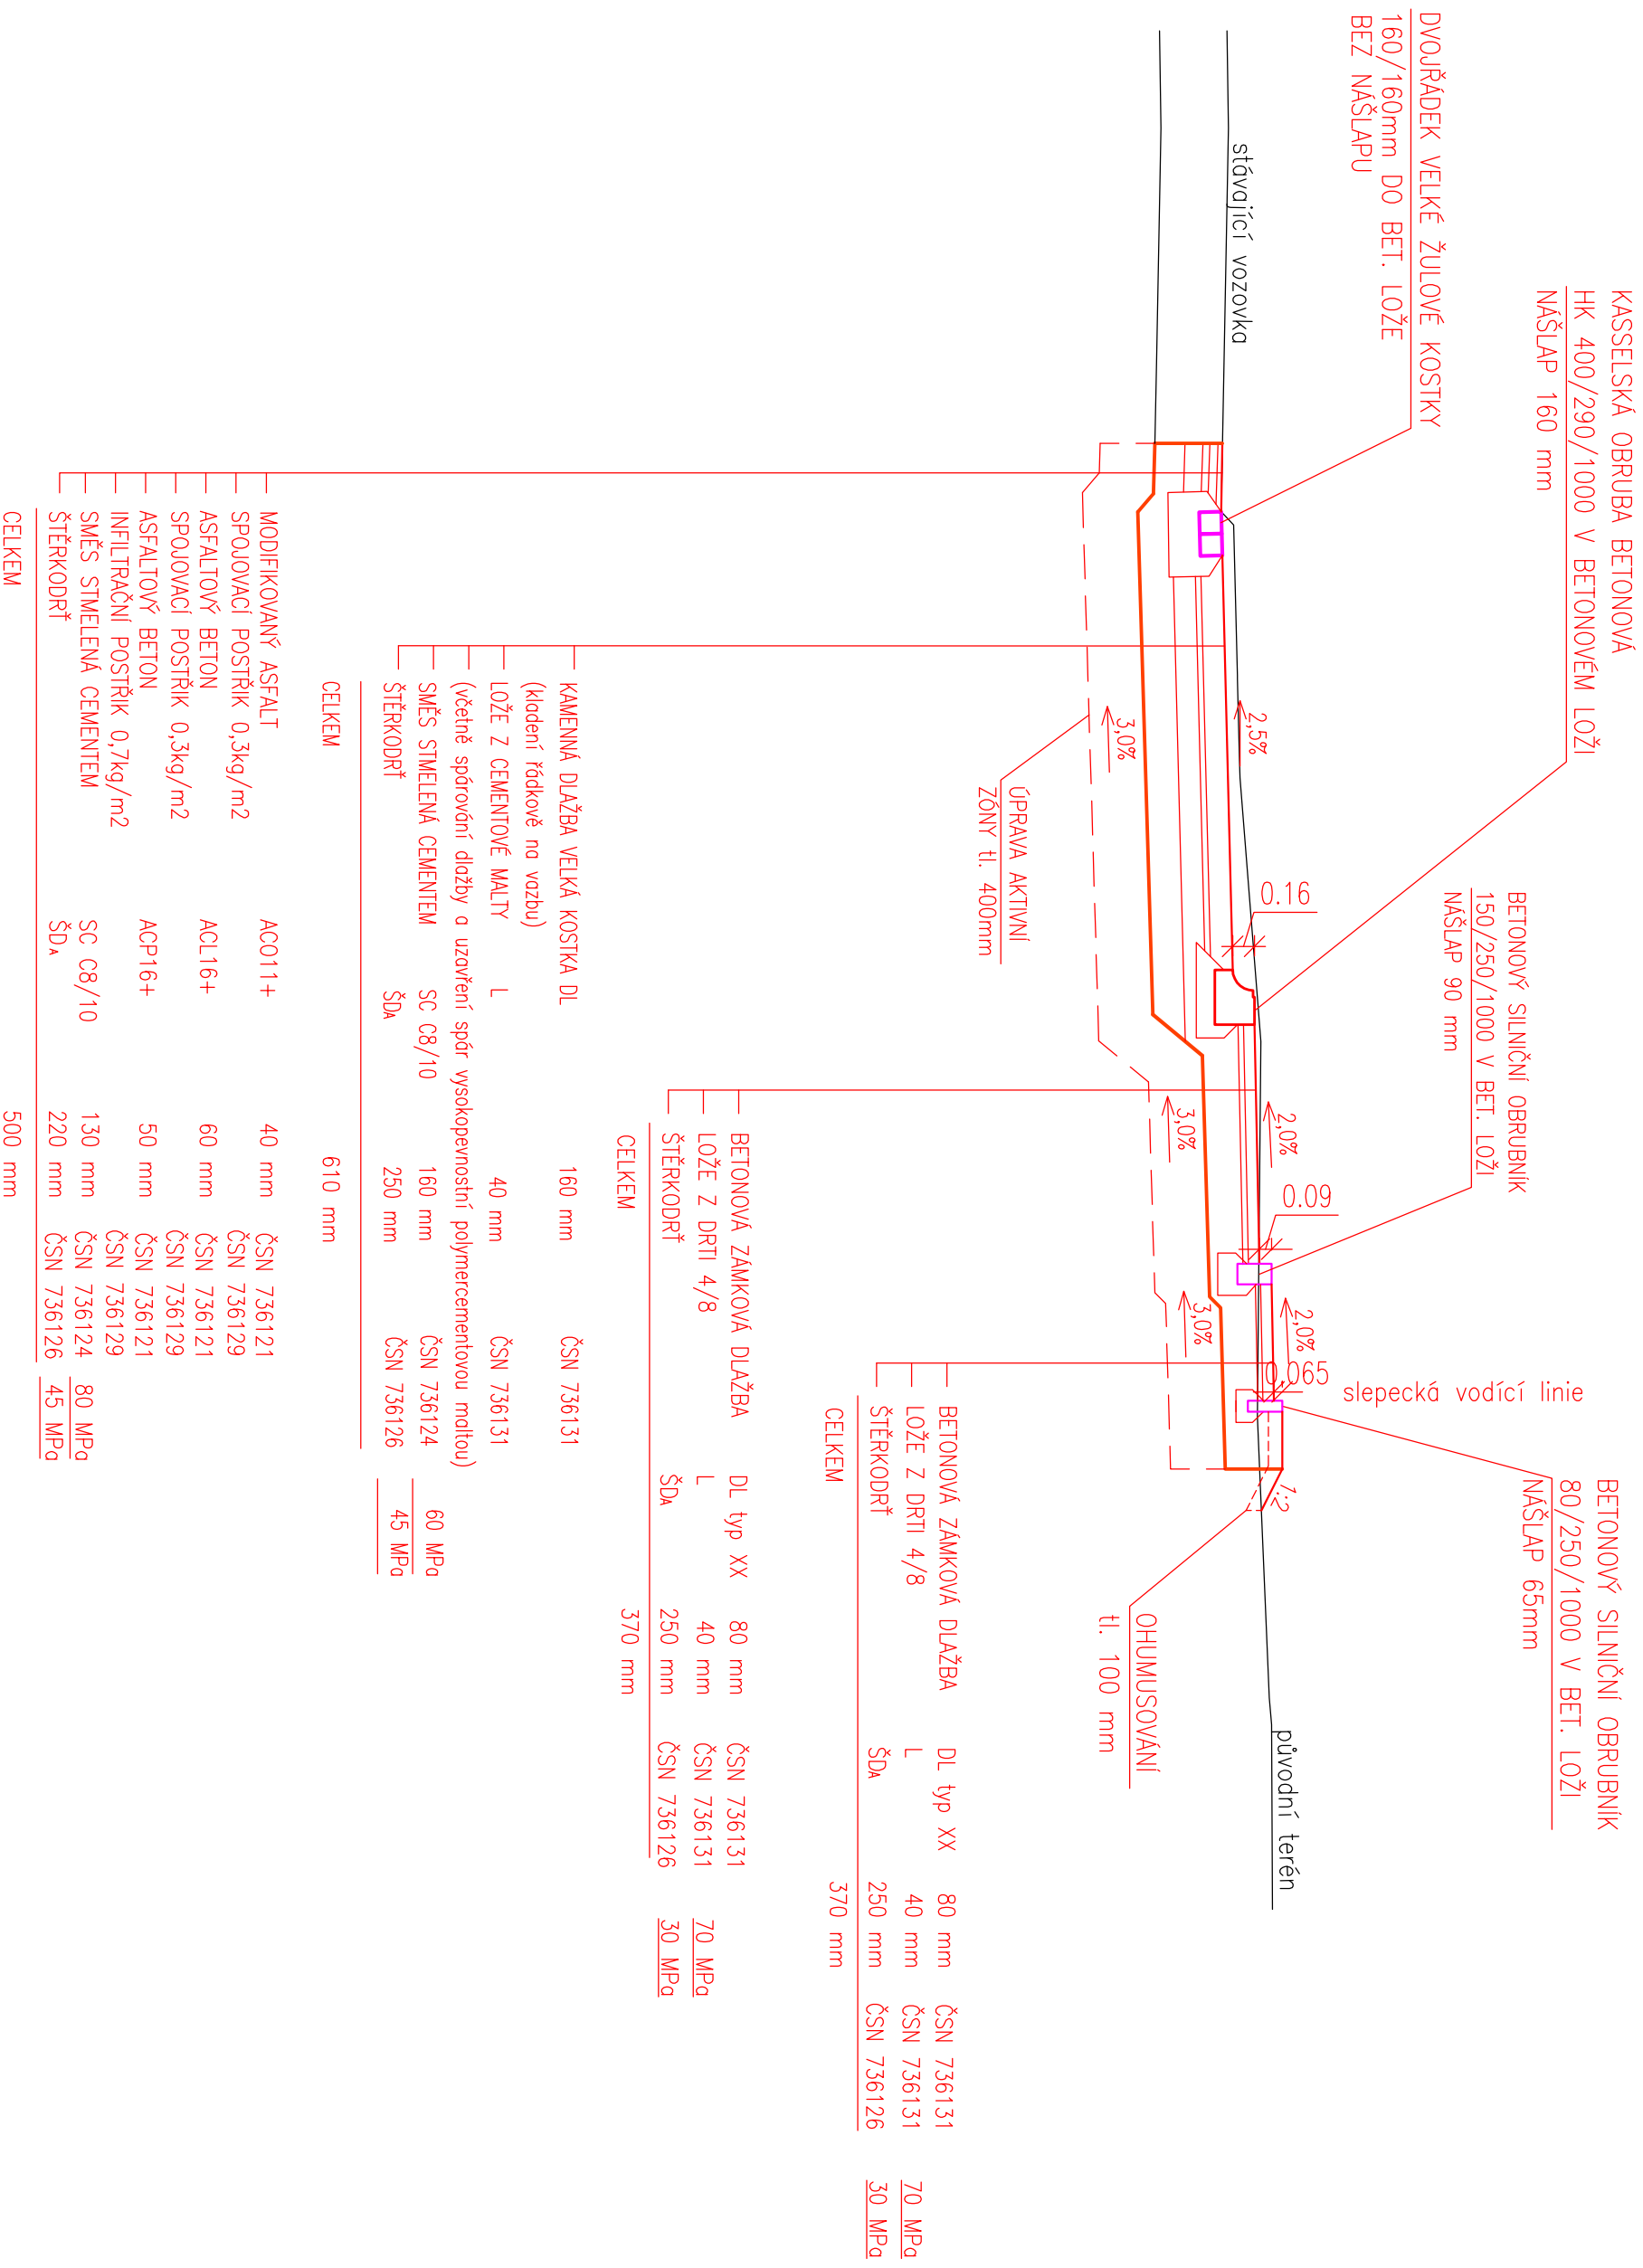

VZOROVÝ ŘEZ KOMUNIKACÍ 1:50

ŘEZ B-B'

