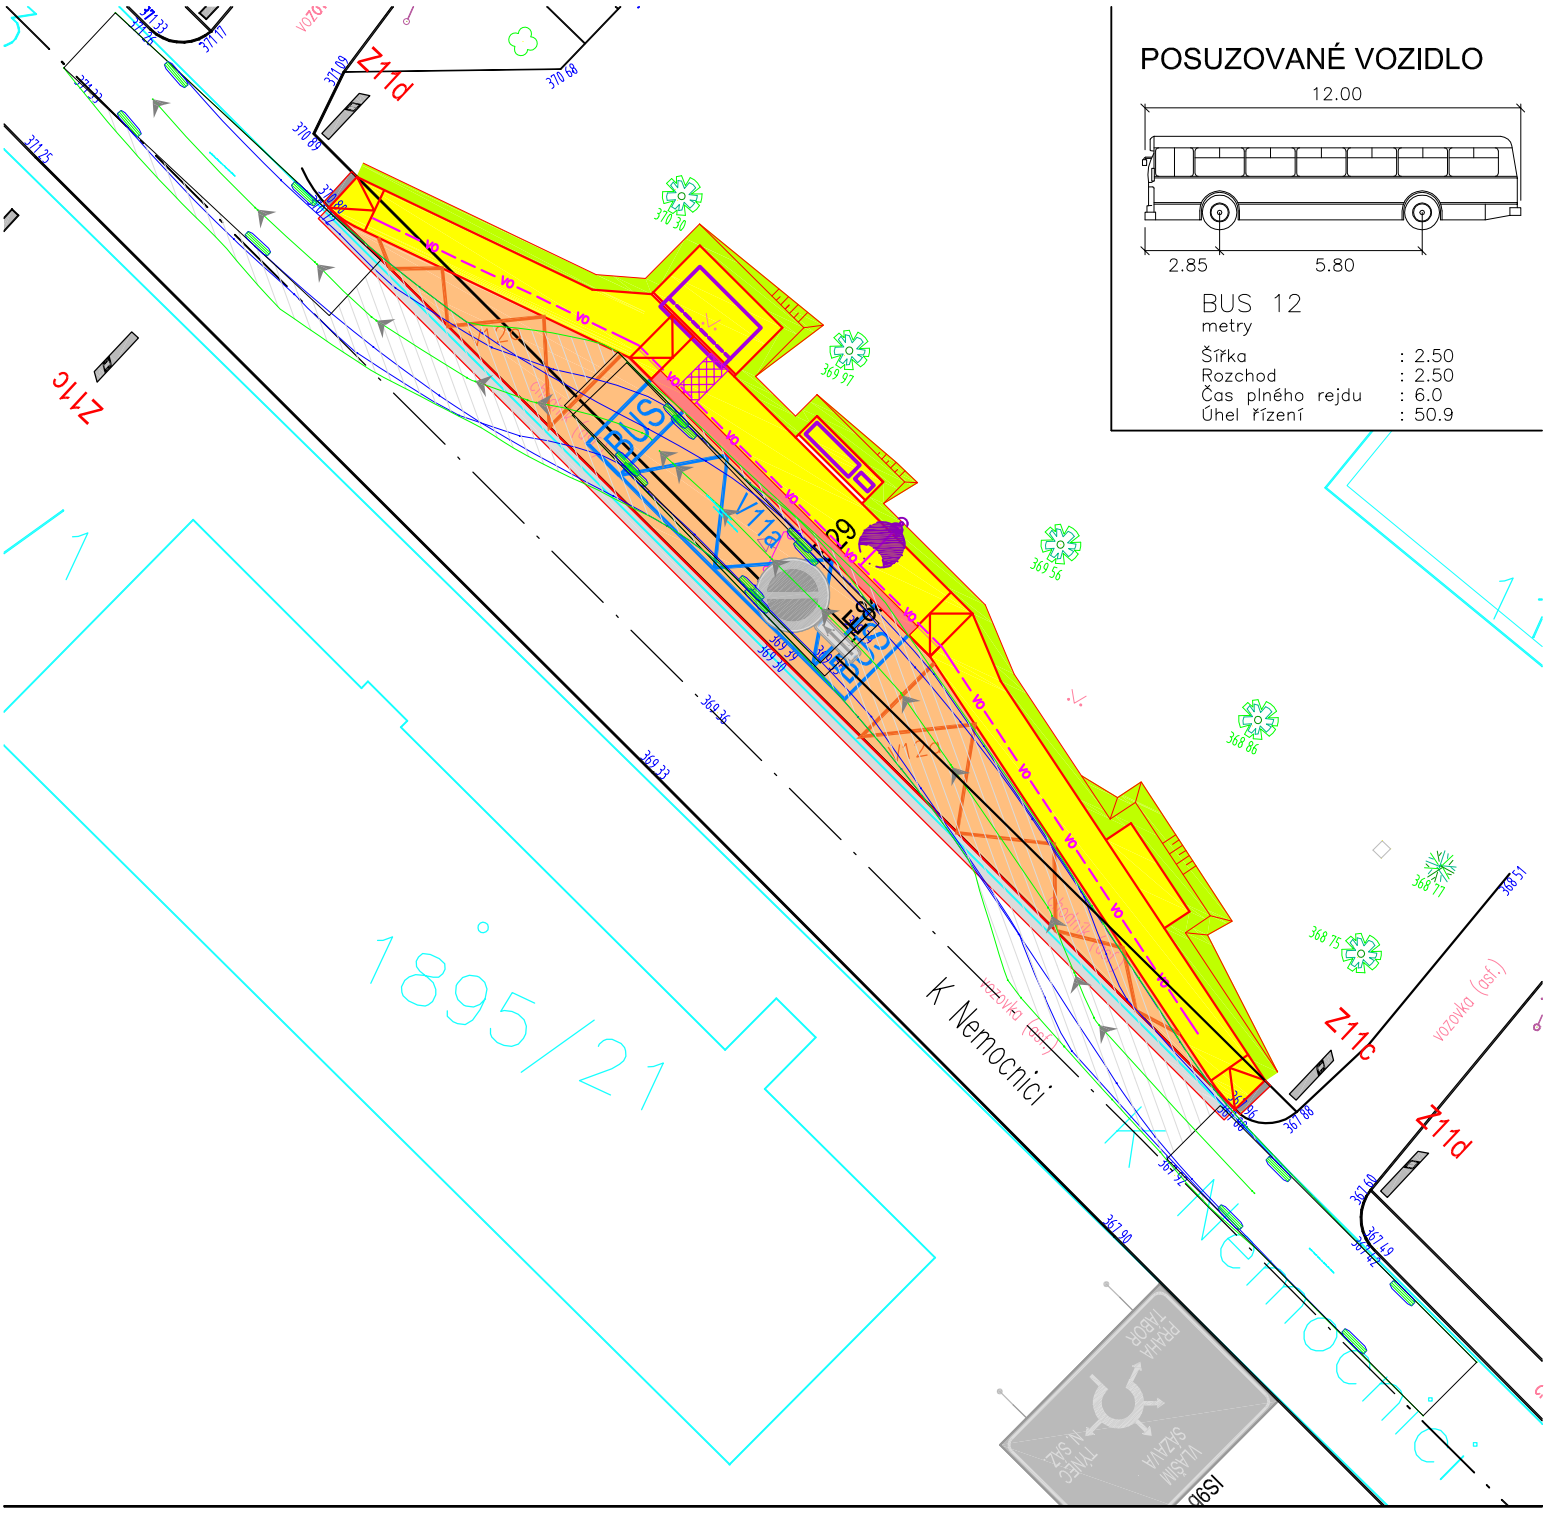

BENEŠOV – BUS ZASTÁVKY V ULICI MATIEGKOVA A K NEMOCNICI

DOKUMENTACE PRO VYDÁNÍ SPOLEČNÉHO POVOLENÍ STAVBY

LUCIDA s.r.o.
PROJEKCE A INŽENÝRING
MARIE CIBULKOVÉ 34, PRAHA 4

HIP :	Ing. Josef STANKO
VYPRACOVAL :	Ing. Jan BENEŠ
PROFESE:	komunikace
ZAK. ČÍSLO :	8489–3

INVESTOR: Město Benešov
Masarykovo náměstí 100, 256 01, Benešov

LOKALITA: k.ú. Benešov u Prahy

DATUM : 05/2024

MĚŘÍTKO: 1: 250

OBSAH : SO 101 – KOMUNIKACE
VLEČNÉ KŘIVKY NÁKLADNÍHO VOZIDLA DL. 10 m

ČÍSLO PŘÍLOHY: D.1.1.2.4

ČÍSLO PARÉ: