


# PŘEHLEDNÁ SITUACE BENEŠOV



PŘEHLEDNÁ SITUACE UMÍSTĚNÍ STAVBY

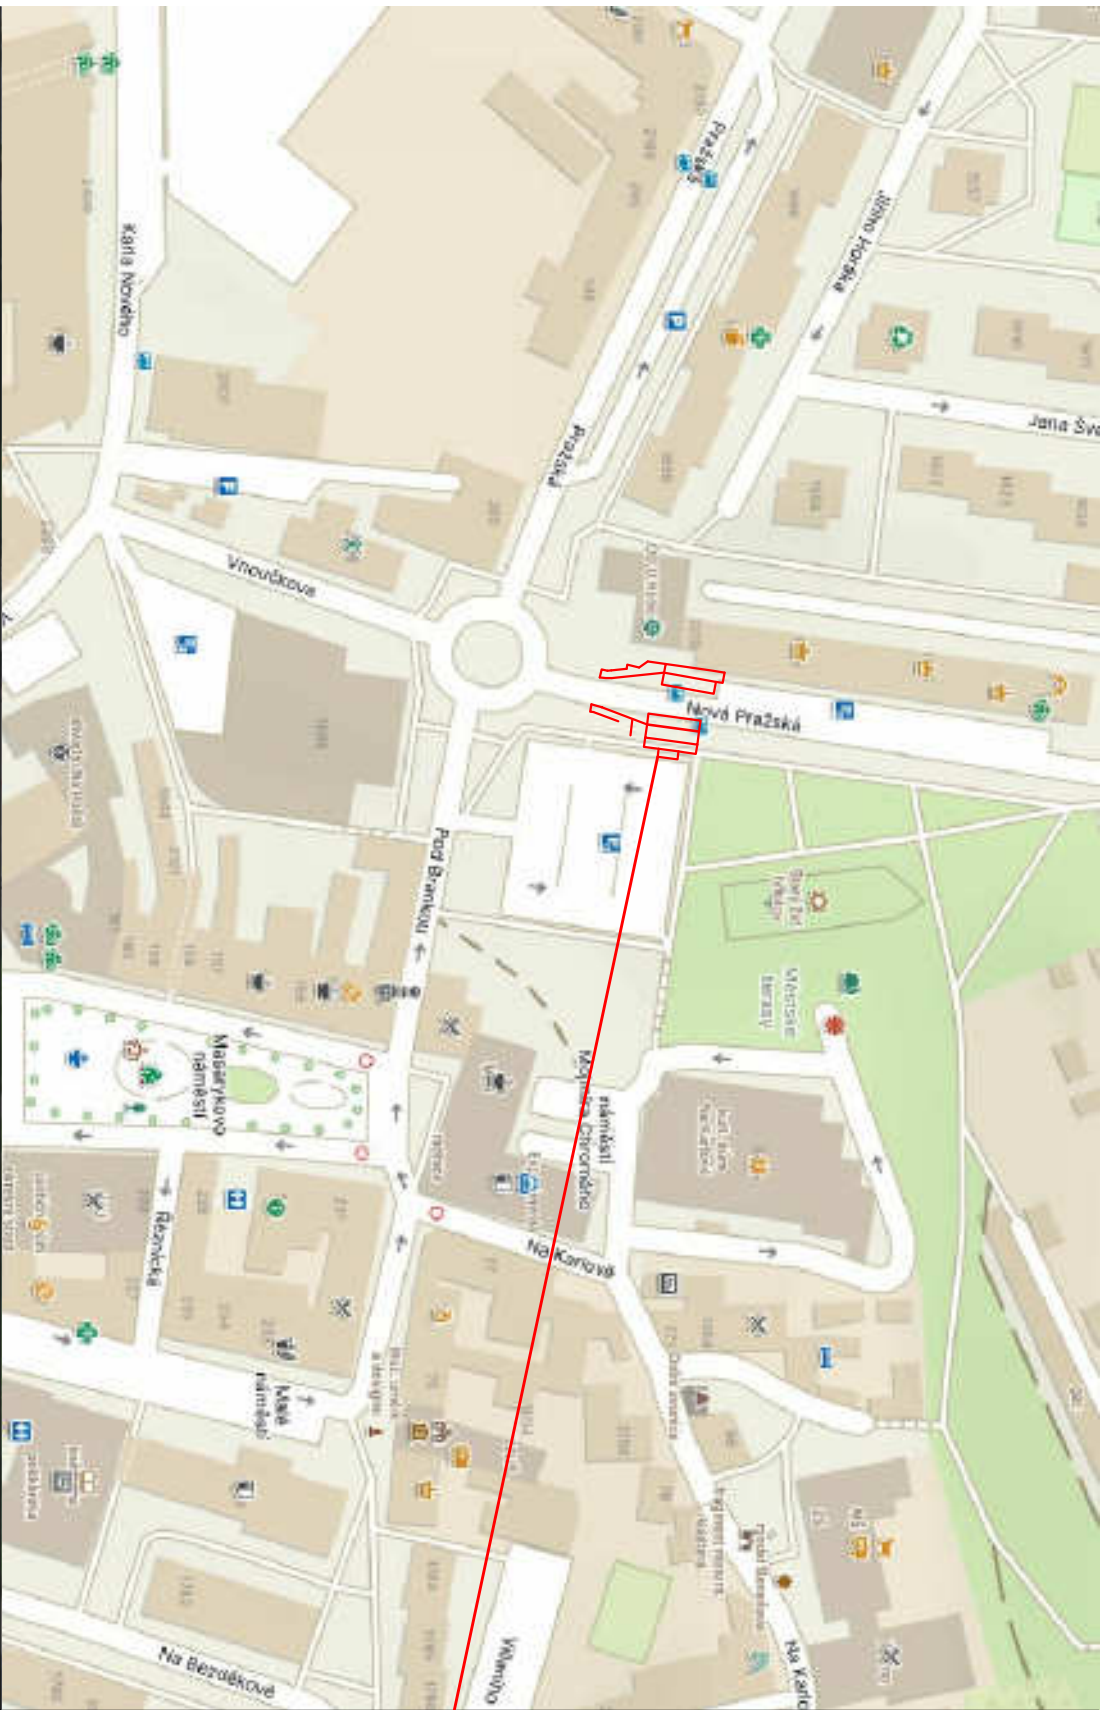

PŘEHLEDNÁ SITUACE UMÍSTĚNÍ STAVBY

## BENEŠOV – BUS ZASTÁVKY V ULICI NOVÁ PRAŽSKÁ DOKUMENTACE PRO VYDÁNÍ SPOLEČNÉHO POVOLENÍ STAVBY

<b>LUCIDA s.r.o.</b> PROJEKCE A INŽENÝRING MARIE CIBULKOVÉ 34, PRAHA 4		HIP : Ing. Josef STANKO	
INVESTOR: Město Benešov    LOKALITA: k.ú. Benešov u Prahy		VYPRACOVAL : Ing. Jan BENEŠ	
Masarykovo náměstí 100, 256 01, Benešov		PROFESE: komunikace	
OBSAH : SITUAČNÍ VÝKRES ŠIRŠÍCH VZTAHŮ		ZAK. ČÍSLO : 8490-3	
		DATUM : 12./2023	
		MĚŘÍTKO: —	
		ČÍSLO PŘÍLOHY: C.1	
		ČÍSLO PARC.: —	