


Vzorový výkres - napojení vpustí


UPOZORNĚNÍ:
Jedná se pouze o vzorový výkres napojení vpustí na stok. Skladba uličních vpustí je pouze orientační

SE SVISLÝM ÚSEKEM

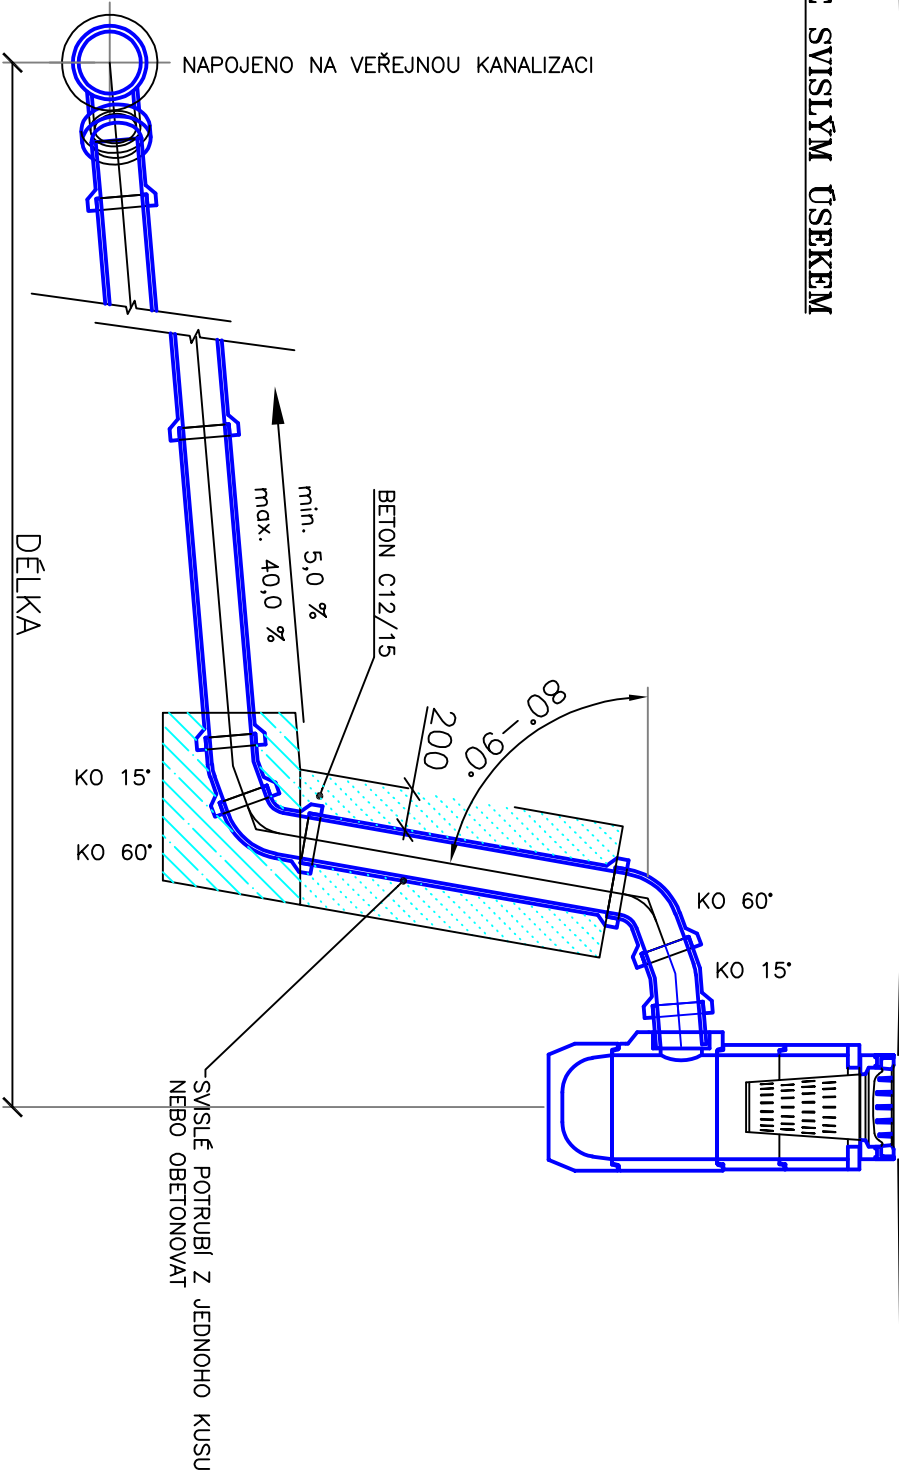

- POZNÁMKA:
1. SVISLÝ ÚSEK SE PŘEDNOSTNĚ UMÍSŤUJE U VPUSTI, POUZE V ODŮVODNĚNÝCH PŘÍPADECH U ŘADU.
 2. PŘI POUŽITÍ SVISLÉHO ÚSEKU SE DALŠÍ VÝŠKOVÉ LOMY NEPŘÍPOUŠTĚJÍ.

BEZ SVISLÉHO ÚSEKU

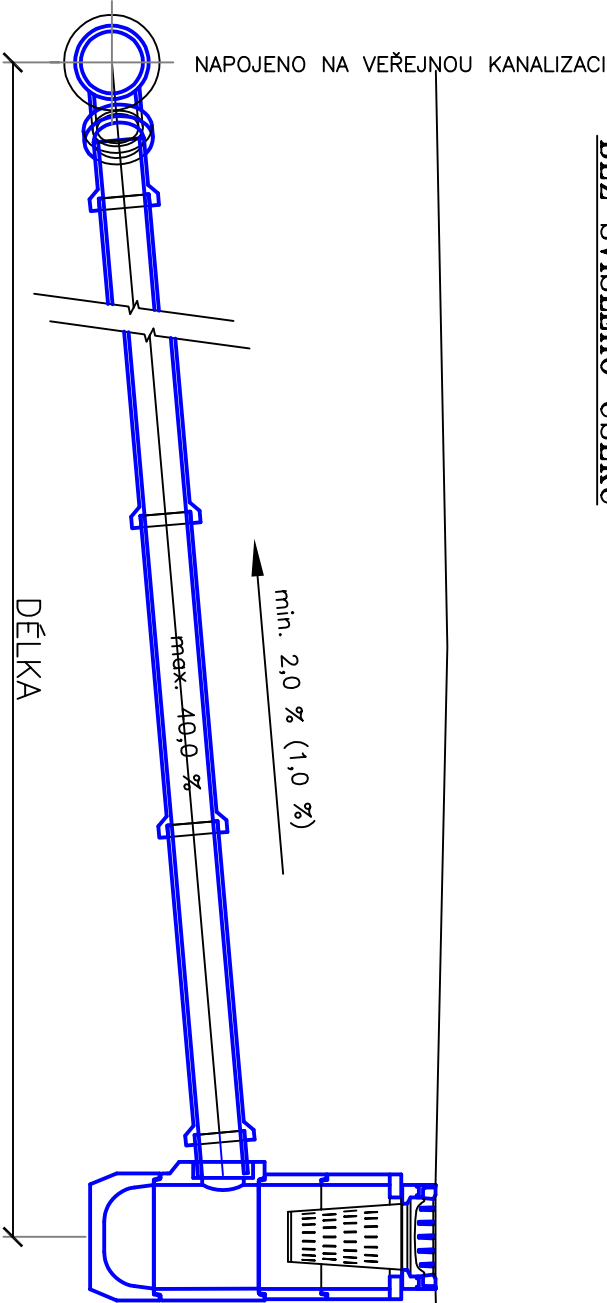

- POZNÁMKA:
1. VE VÝJIMEČNÝCH PŘÍPADECH (PŘI KOLIZI S JINÝMI INŽ. SÍTĚMI), LZE PŘÍPOUKU V TRASE VÝŠKOVÉ LOMIT, ALE POUZE PŘI POSTUPNÉM ZVÝŠOVÁNÍ SPADU PŘÍPOUKY.

Změna: Popis:	Vypracoval:	Datum:	Autorizační razítko:	Paté:
Schema:				
Alice:				
Objednatel / investor: Město Benešov Masarykovo náměstí 100 256 01 Benešov tel.: +420 317 754 111 mail: epocetahne@benesov-cthy.cz www: benesov-cthy.cz				
BENEŠOV ul. U Parku				
Vedení projektu: Ing. Václav Juppá				
Datum: 08/2024				
Zodpovědný projektant: Ing. Václav Juppá				
Datum: 08/2024				
Kontroloval: Ing. Vladimír Černý				
Datum: 08/2024				
Výpracoval: Ing. Vladimír Černý				
Datum: 08/2024				
Zak. číslo: 2024_1012				
Měřítko:				
Název výkresu: Vzorový výkres - napojení vpustí				
Část / próse: D				
Stavební objekt: 101				
Formát: 2 x A4				
Dokumentace objektů a technických a technologických zařízení				
Komunikace a zpevněné plochy				
Výškopis: Výškový systém Bpv				
č. výkresu: 12				
Souřadnicový systém S-JTSK				
DUR + DSP				
Dokumentace pro společné povolení stavby s prvky pro provádění stavby				
Podpis: Souřadnicový systém S-JTSK				