



# Charakteristické příčné řezy 1:200

## LEGENDA:

Zaměření v dané lokalitě bylo provedeno firmou ForTel s.r.o. Průběh inženýrských sítí byl poskytnut objednatelem z projektu DUR a do dokumentace byl převzat z PDF podkladů. Před zahájením prací je nutné, aby investor požádal majitele (provozovatele) jednotlivých inž. sítí o vytyčení v terénu, aby nedošlo k jejich poškození.

pozn.:

Na dotčených podezdívkách bude použita nopová fólie.

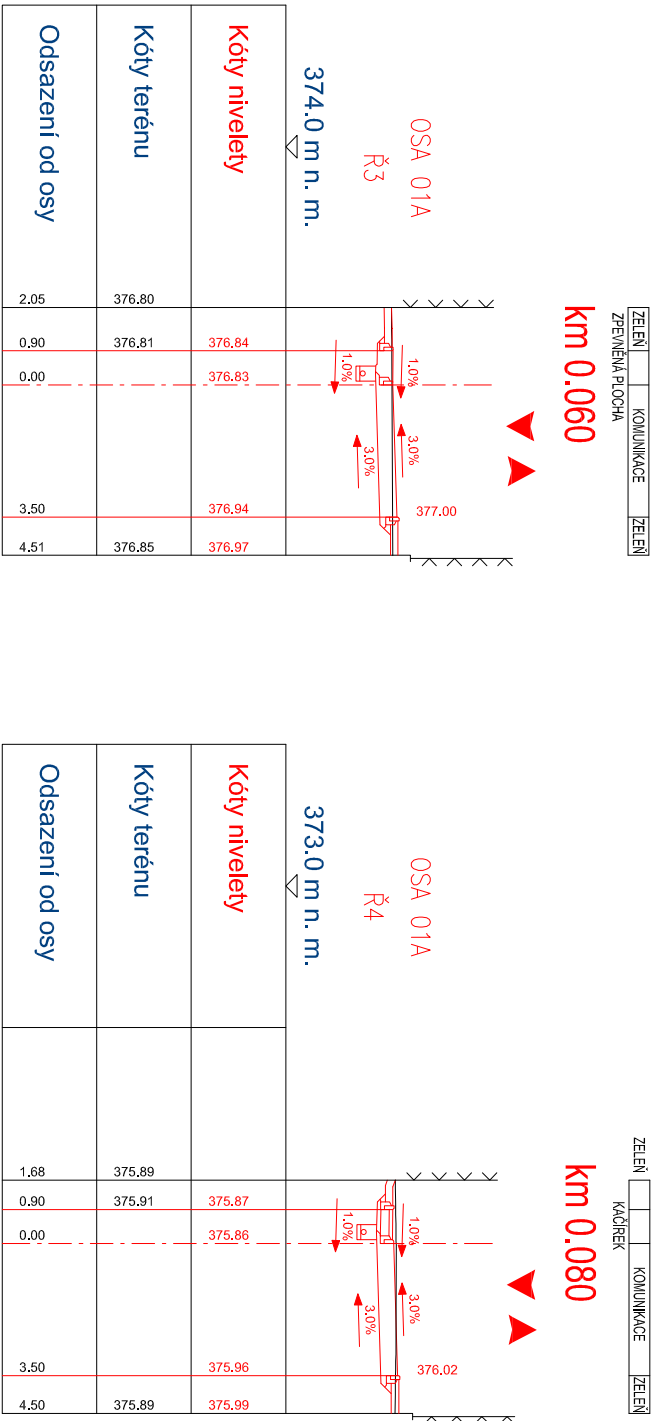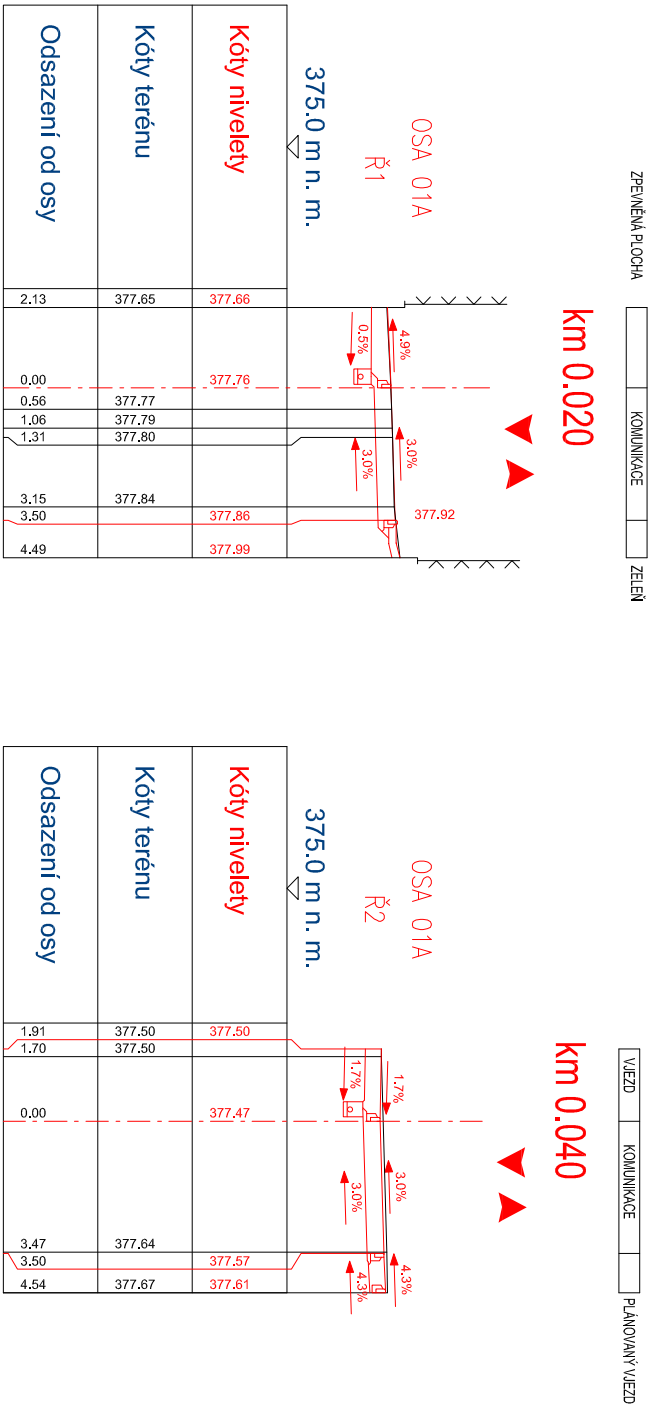

Změna:	Popis:	Vypracoval:	Datum:	Autorizační razítko:	Paré:
Schéma:					
Alce:	BENEŠOV ul. U Parku				
<div>Objednatel / investor: Město Benešov Masarykovo náměstí 100 256 01 Benešov tel.: +420 317 754 111 mail: <a href="mailto:epodatelna@benesov-city.cz">epodatelna@benesov-city.cz</a> <a href="http://www.benesov-city.cz">www.benesov-city.cz</a></div> <div></div> <div>Generální projektant: <b>DOPAS s.r.o.</b> Márenova 494/3 150 00 Praha 5 - Košile tel.: +420 737 649 724 mail: <a href="mailto:info@dopas.net">info@dopas.net</a> Zak.číslo: 2024_1012</div> <div>Vedení projektu: Ing. Václav Juppá  Datum: 08/2024</div> <div>Profese: <b>DOPAS s.r.o.</b> Márenova 494/3 150 00 Praha 5 - Košile tel.: +420 737 649 724 mail: <a href="mailto:info@dopas.net">info@dopas.net</a> Zak.číslo: 2024_1012</div> <div>Zodpovědný projektant: Ing. Václav Juppá Kontroloval: Ing. Vladimír Černý Vypracoval: Ing. Vladimír Černý  Datum: 08/2024 08/2024 08/2024</div> <div>Název výkresu: Charakteristické příčné řezy Měřko: 1:200</div>					
Stupeň PD:	DUR + DSP	Část / profese:	D	Stavění objekt:	101
Dokumentace pro společné povolení stavby s prvky pro provádění stavby		Dokumentace objektů a technických a technologických zařízení		Komunikace a zpevněné plochy	Formát: 2 x A4
Podpis:	Souřadnicový systém S-JTSK	Výškopis:	Výškový systém Bpv		č. výkresu: 5