


ROZVADĚČ VEŘEJNÉHO OSVĚTLENÍ

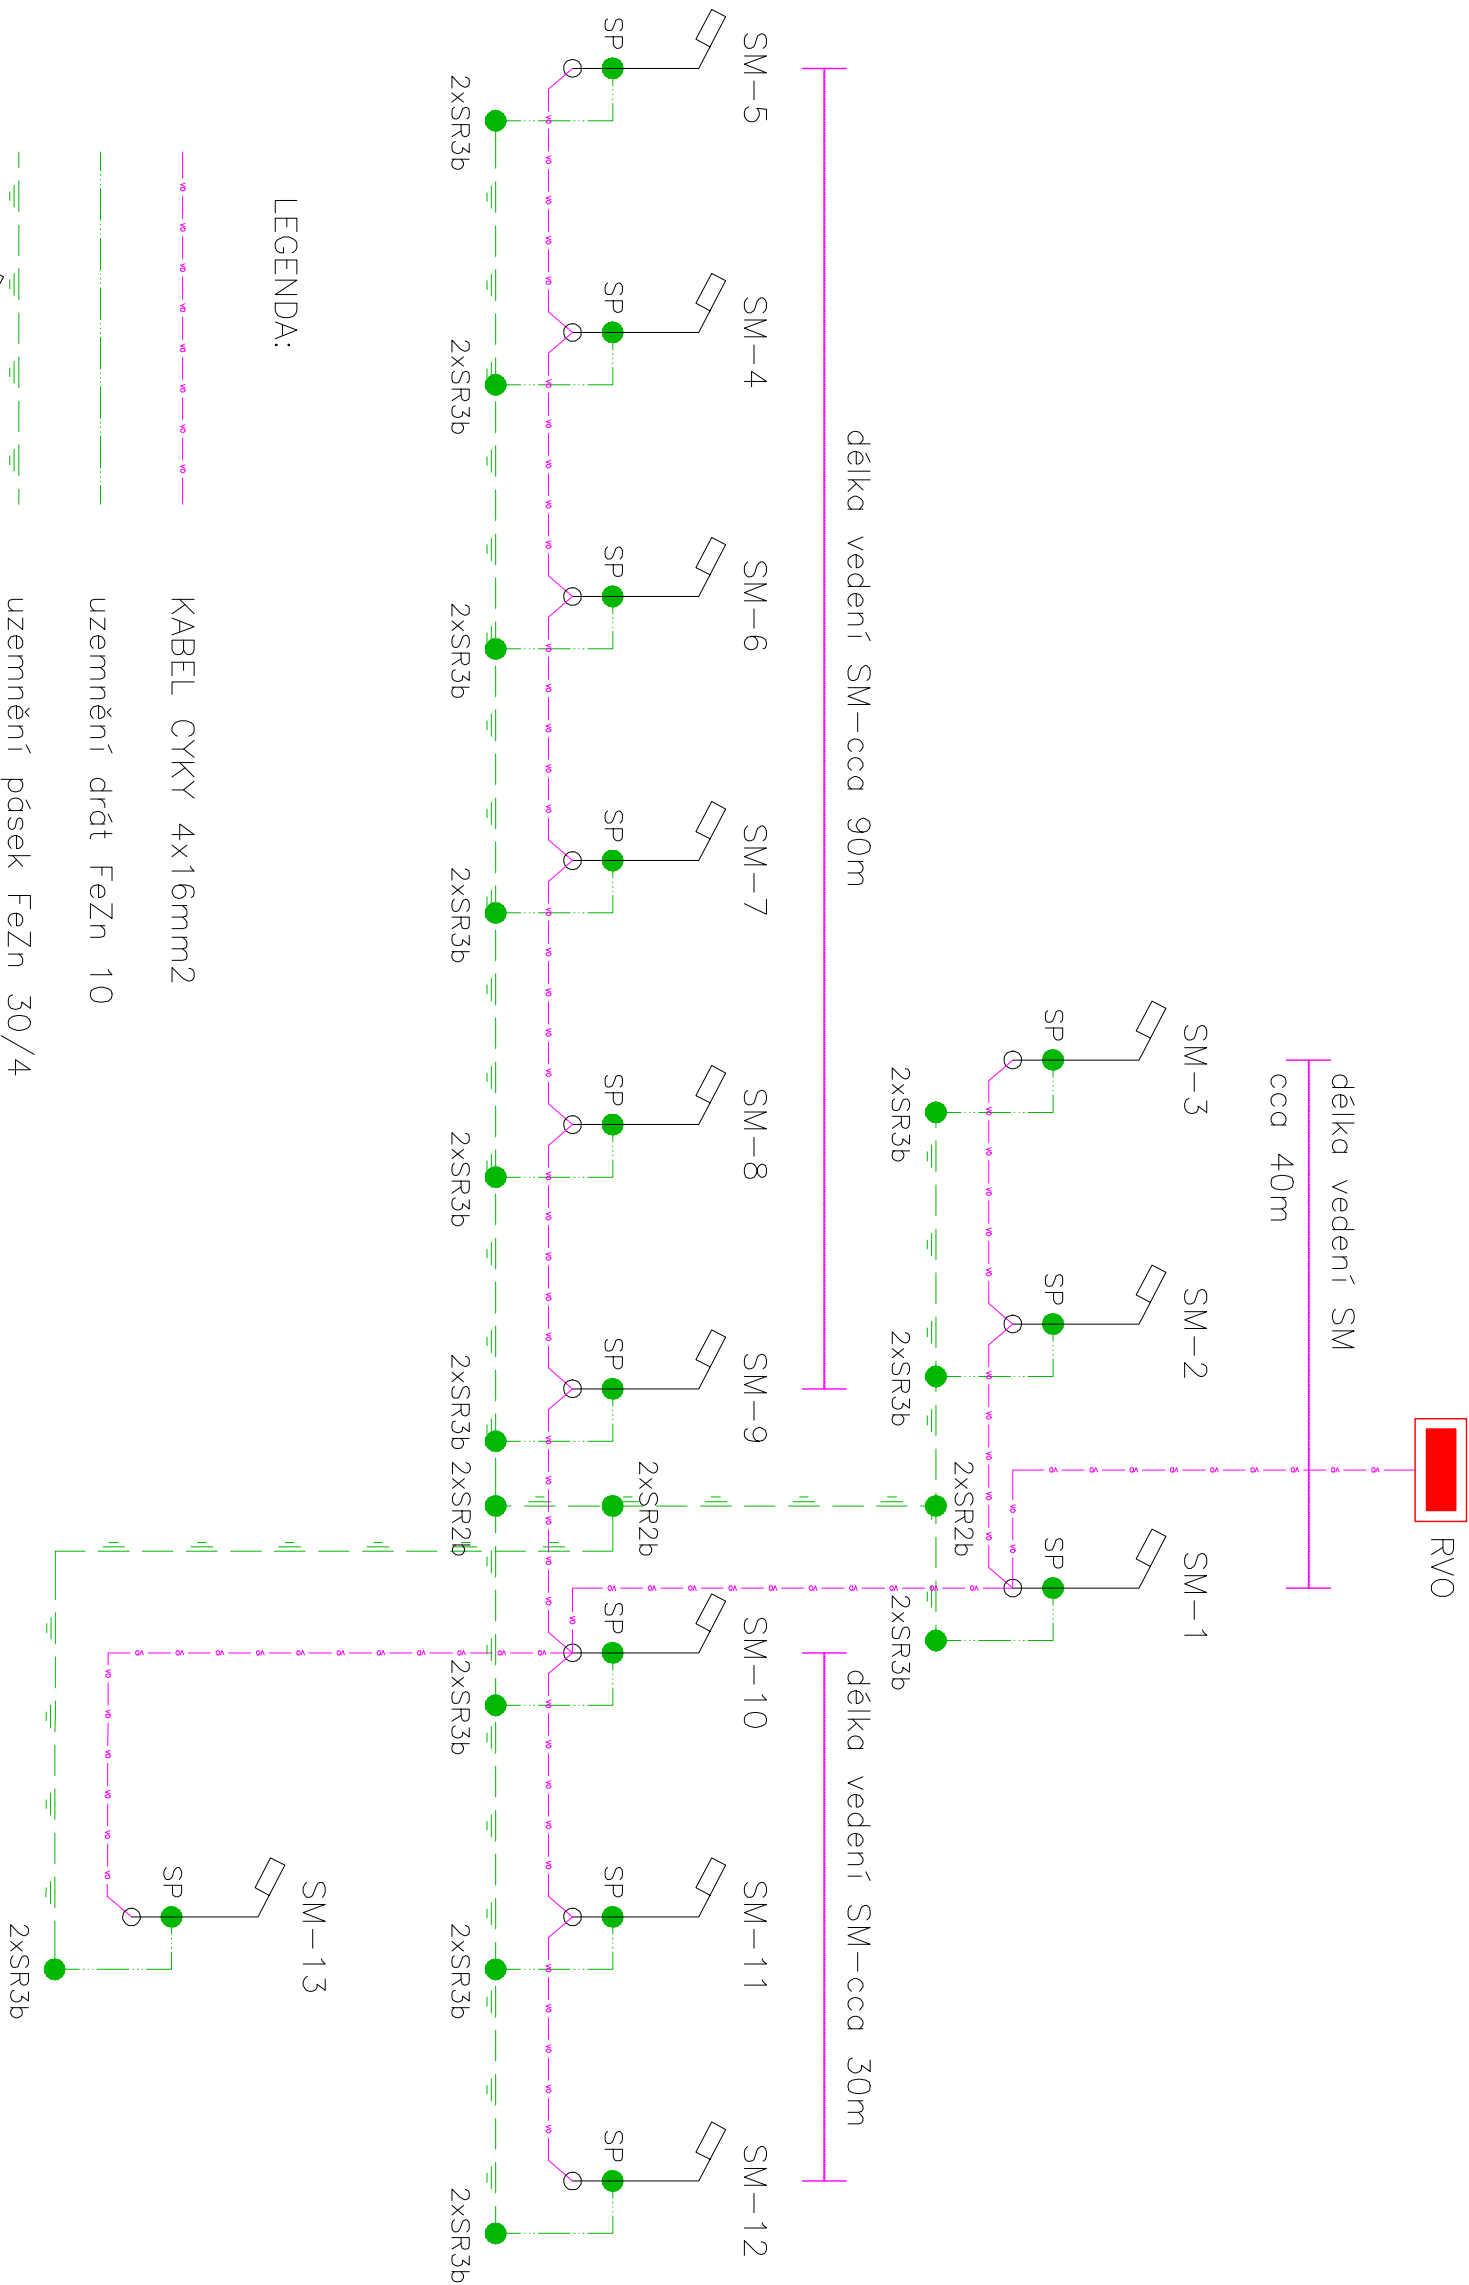

INVESTOR: Město Benešov Masarykovo náměstí 100, 256 01 Benešov, IČO: 00231401				PROJEKTANT: Jiří TOMAN-Projekt STRAČENSKÁ 614, ŠTĚTÍ 411 08 IČO: 627 74 271	
PROJEKTANT ČÁSTI	VYPRACOVAL	KONTROLA	HIP	DOKUMENTACE DPS	
JIŘÍ TOMAN	JIŘÍ TOMAN	ING.ARCH. V.DROBNÝ	ING.ARCH. V.DROBNÝ		
AKCE				MĚŘÍTKO	---
REVITALIZACE VNITROBLOKU TYRŠOVA				DATUM	04/2024
BENEŠOV – 1.ETAPA					
IO-01 VEŘEJNÉ OSVĚTLENÍ					
OBSAH PŘÍLOHY				ČÍSLO KÓPIE	ČÍSLO PŘÍLOHY
SCHEMA ZAPOJENÍ STOŽÁRŮ OSVĚTLENÍ					IO-01.3
DOKUMENTACI LZE UŽÍVAT POUZE VE SMYSLU PŘÍSLUŠNÉ SMLOUVY O DÍLO. VÝKRES, Ů JEHO ČÁSTI, MŮŽE BÝT KOPÍROVÁN NEBO JINYM ZPŮSOBEM ROZŠÍŘOVÁN POUZE PO PŘEDCHOZÍM SOUHLASU					