



1:500 YX=727433 1079462 ☐ ortofoto ☐ pozemkový katastr
 Přiblížení území. ☐ def. body parcel ☐ def. body budov

A-A

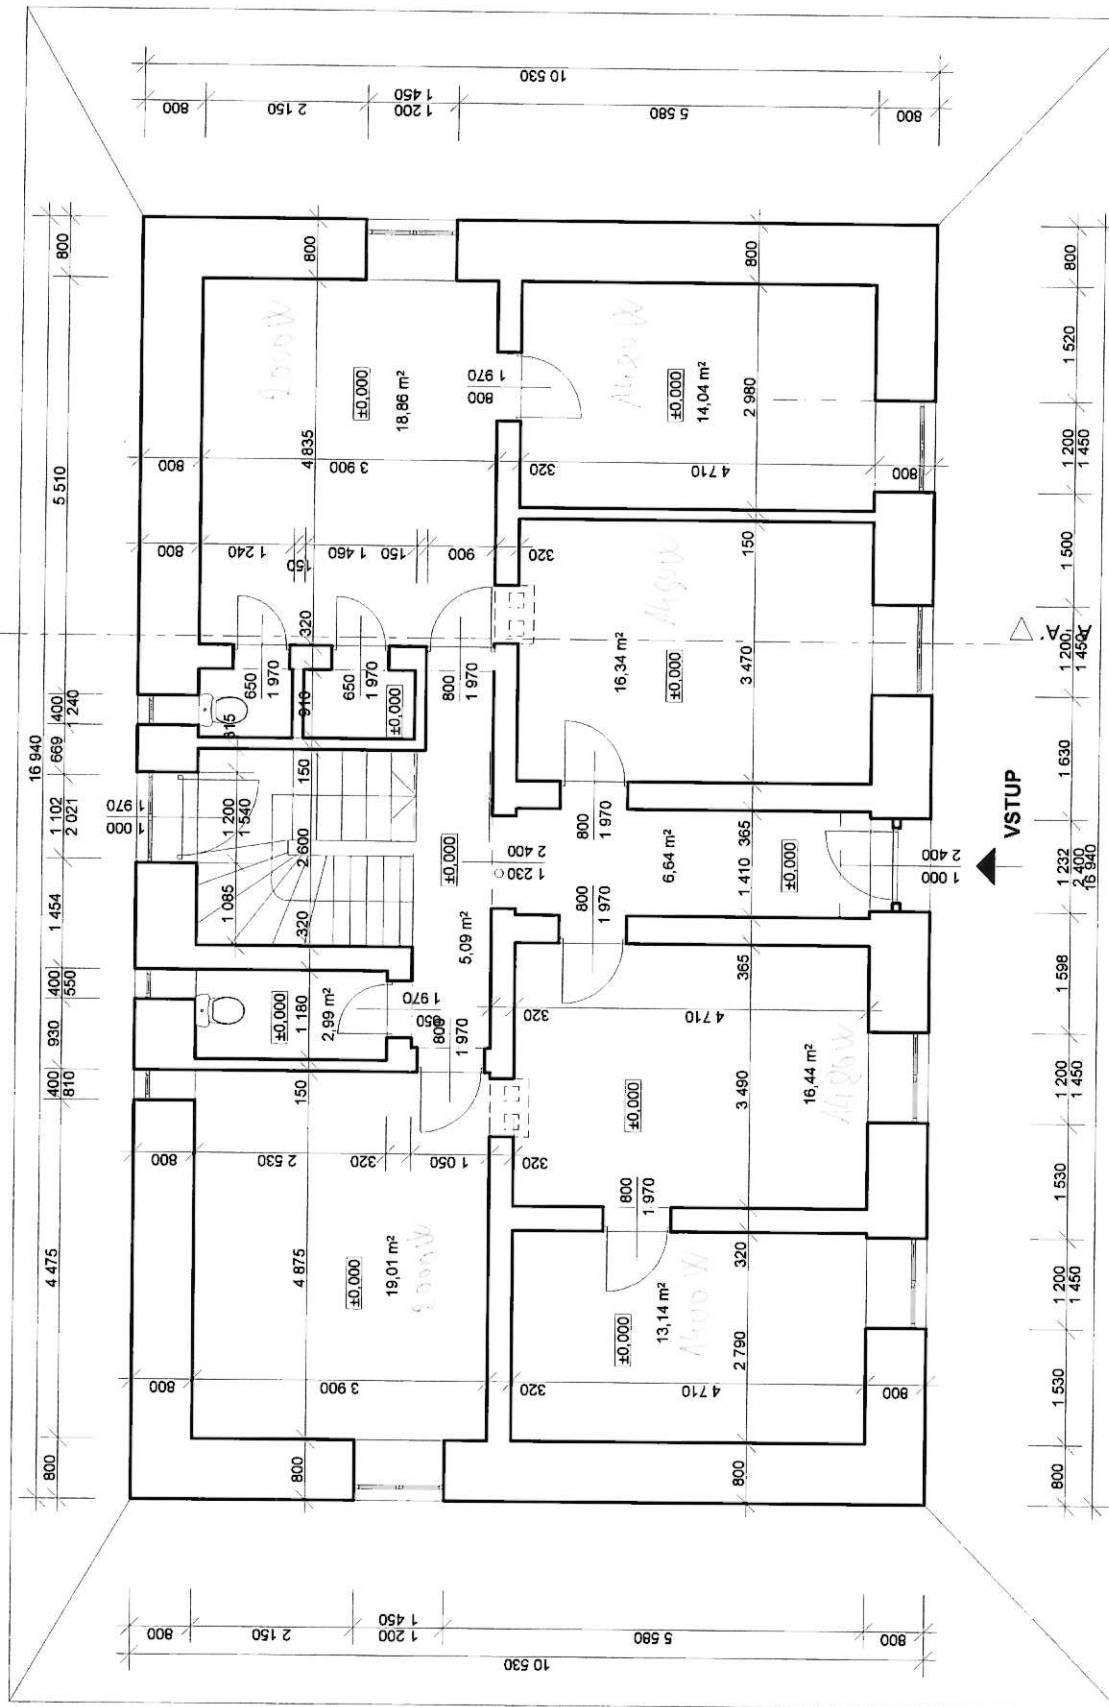


A-A

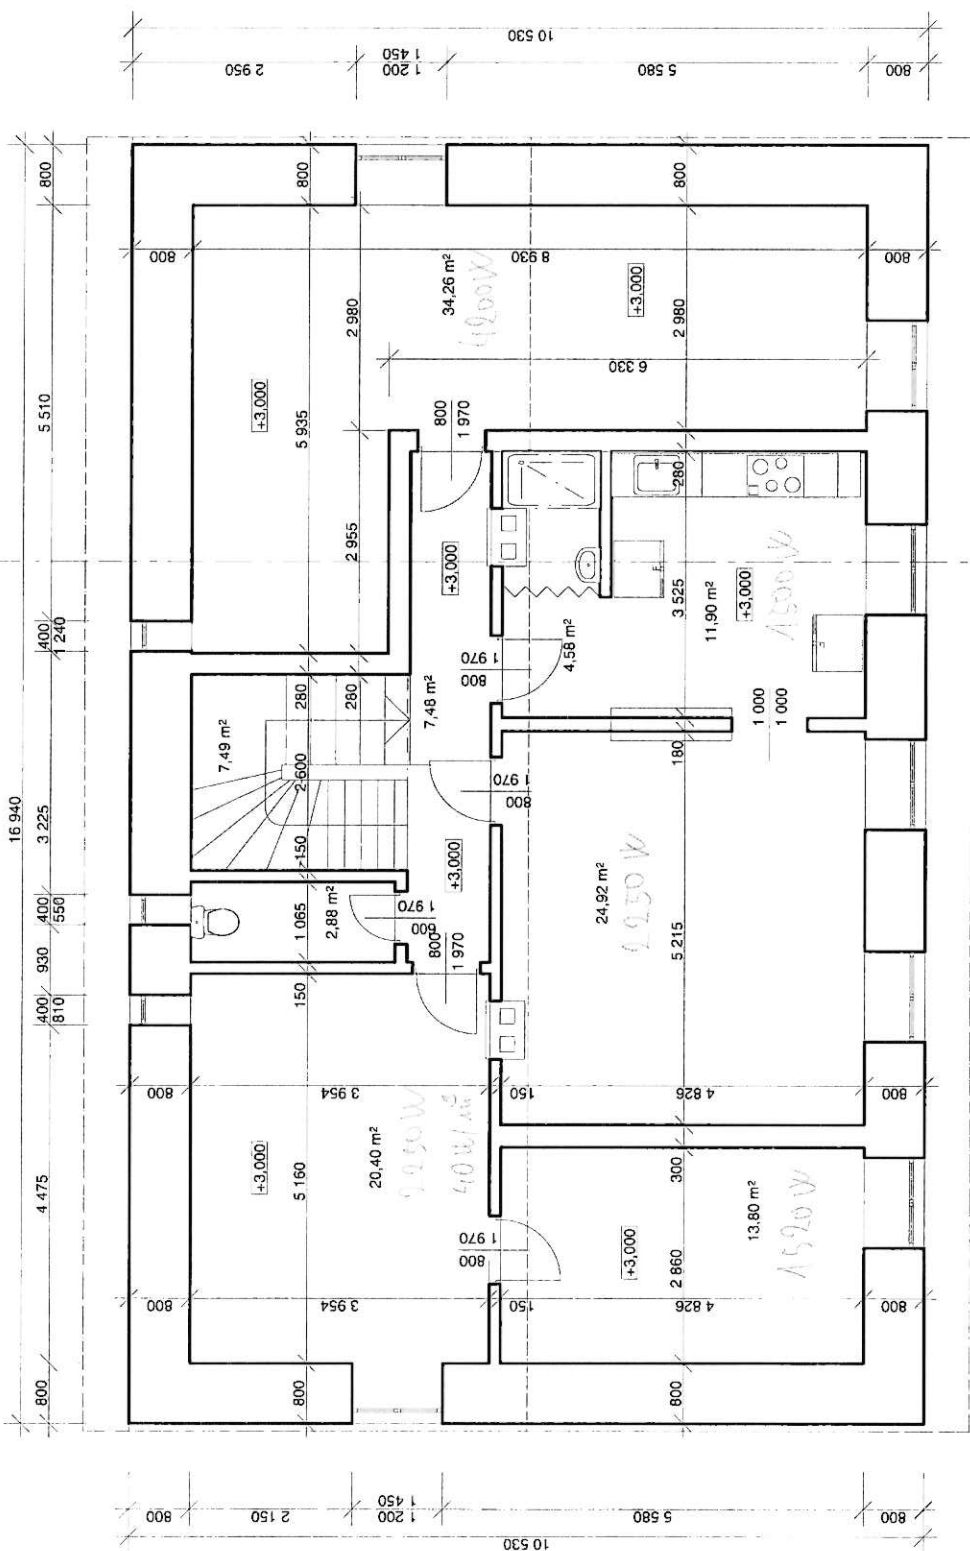


A-A

DATUM : 01/2010	INVESTOR : MĚSTO BENEŠOV, MASARYKOVO NÁM.100, BENEŠOV
	STÁVAJÍCÍ STAV DOMU V ULICI VLAŠIMSKÁ, Č.P.544, Č.KAT.1083
	1.PATRO - 2.N.P.
	M - 1 : 100

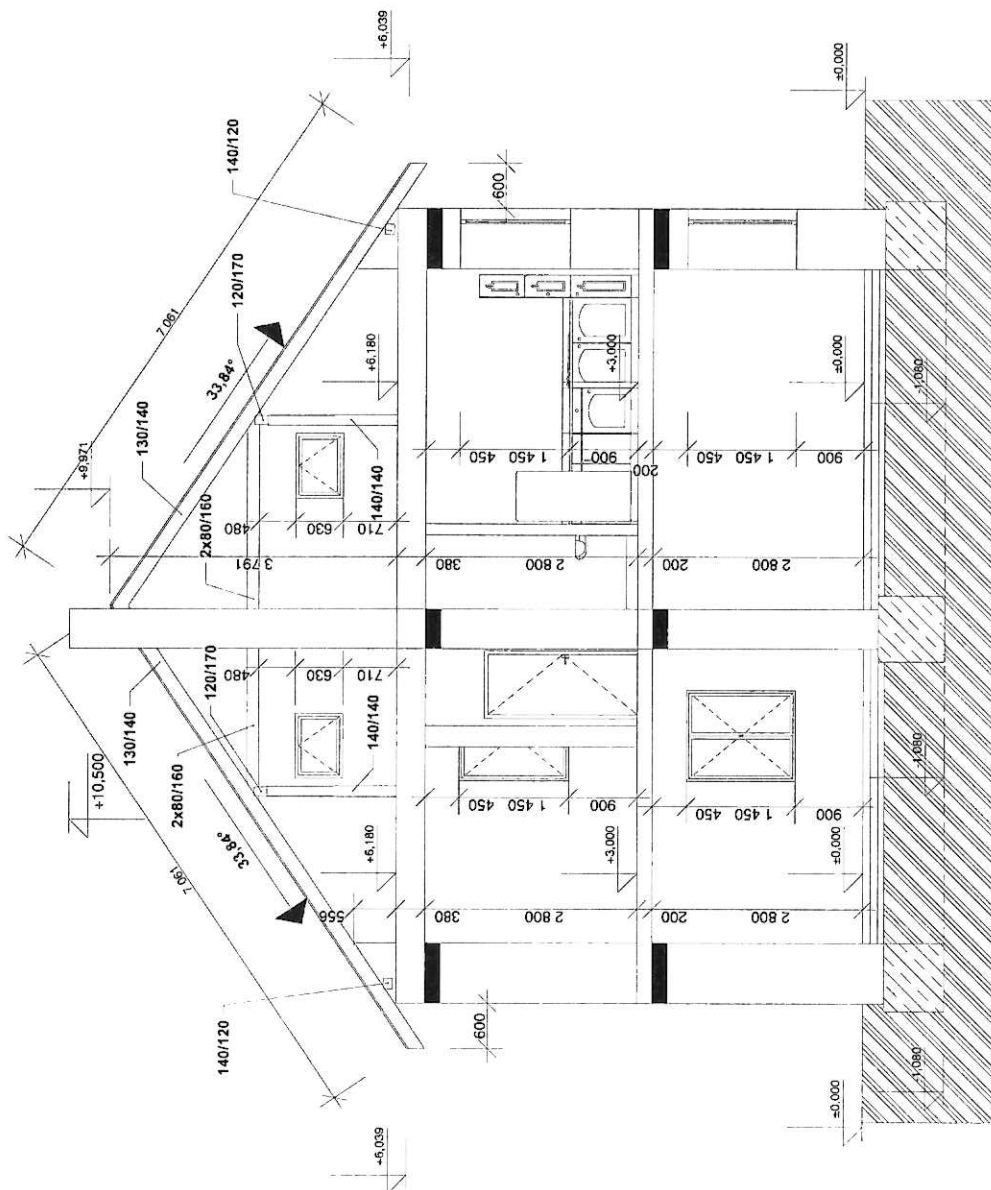

DATUM : 01/2010	
INVESTOR : MĚSTO BENEŠOV, MASARYKOVO NÁM.100, BENEŠOV	
STÁVAJÍCÍ STAV DOMU V ULICI VLÁŠIMSKÁ, Č.P.544, Č.KAT.1083	
ŘEZ A - A'	M - 1 : 100

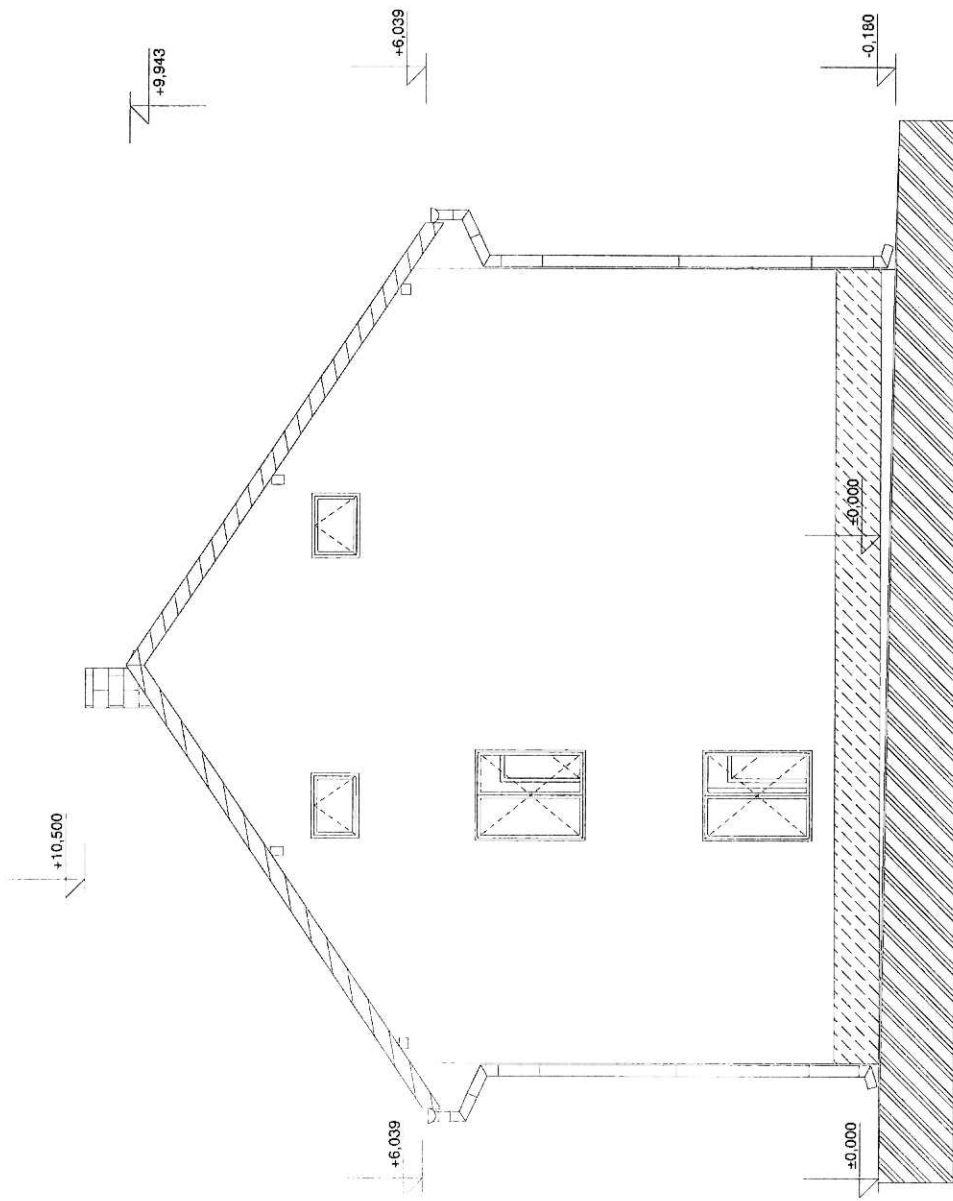

DATUM : 01/2010	
INVESTOR : MĚSTO BENEŠOV, MASARYKOVO NÁM. 100, BENEŠOV	
STÁVAJÍCÍ STAV DOMU V ULICI VLAŠIMSKÁ, Č.P. 544, Č. KAT. 1083	
POHLED ZÁPADNÍ	M - 1 : 100