


DETAIL VĚNCŮ

ŘEZ u štítu věnec V3

DETAIL Č.3

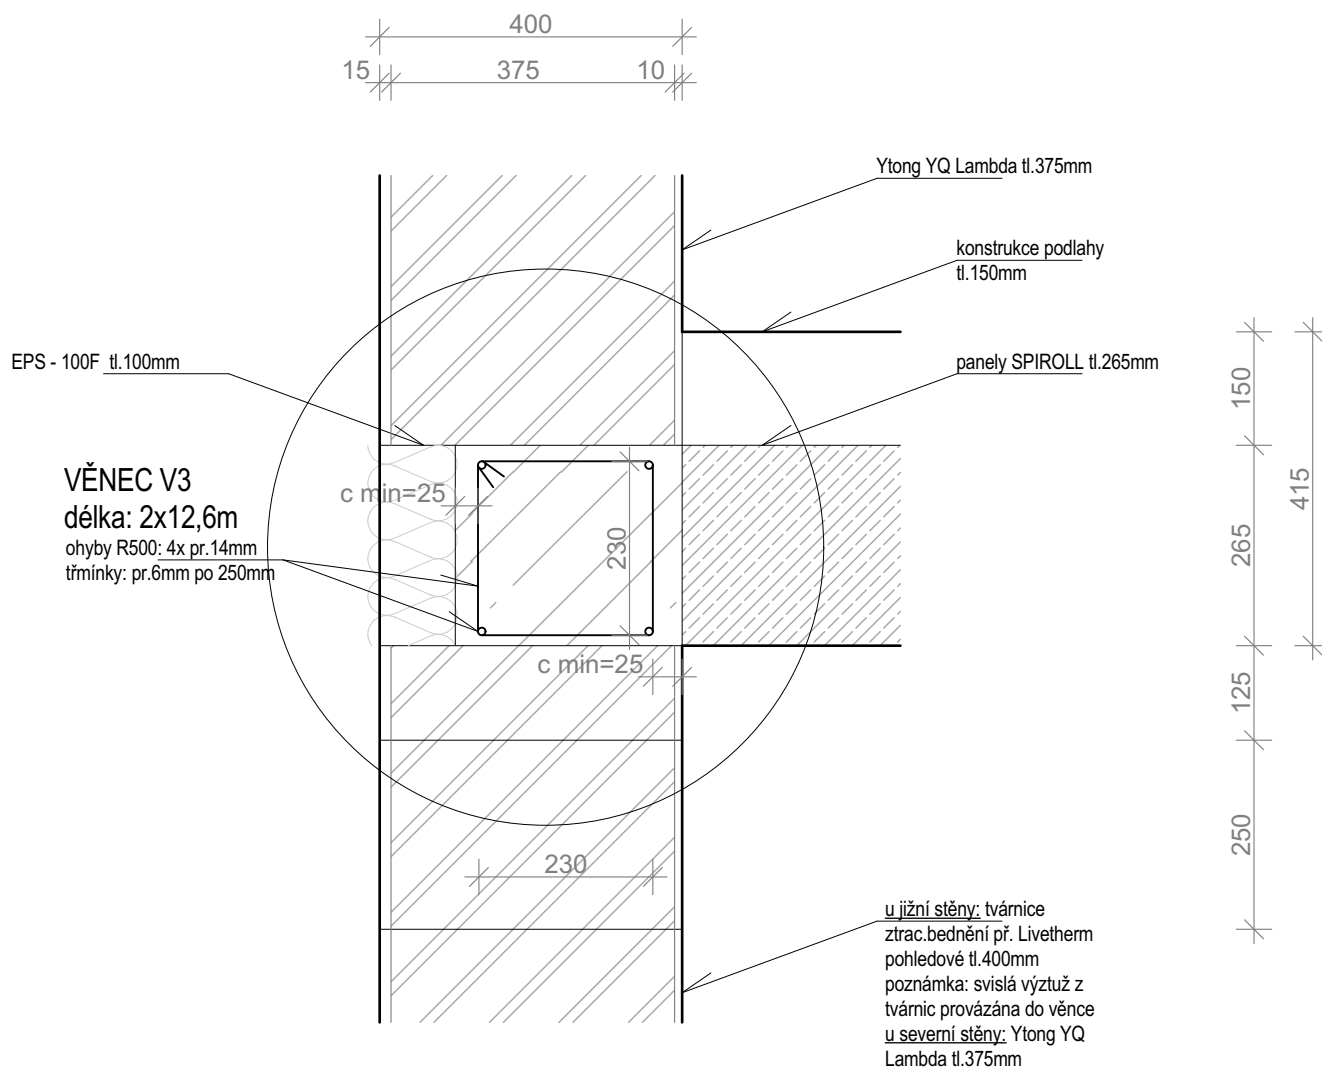

MĚŘÍTKO 1 : 10

Město Benešov, Masarykovo nám.100, 256 01 Benešov
**Novostavba hasičské zbrojnice
 v BEDRČI**