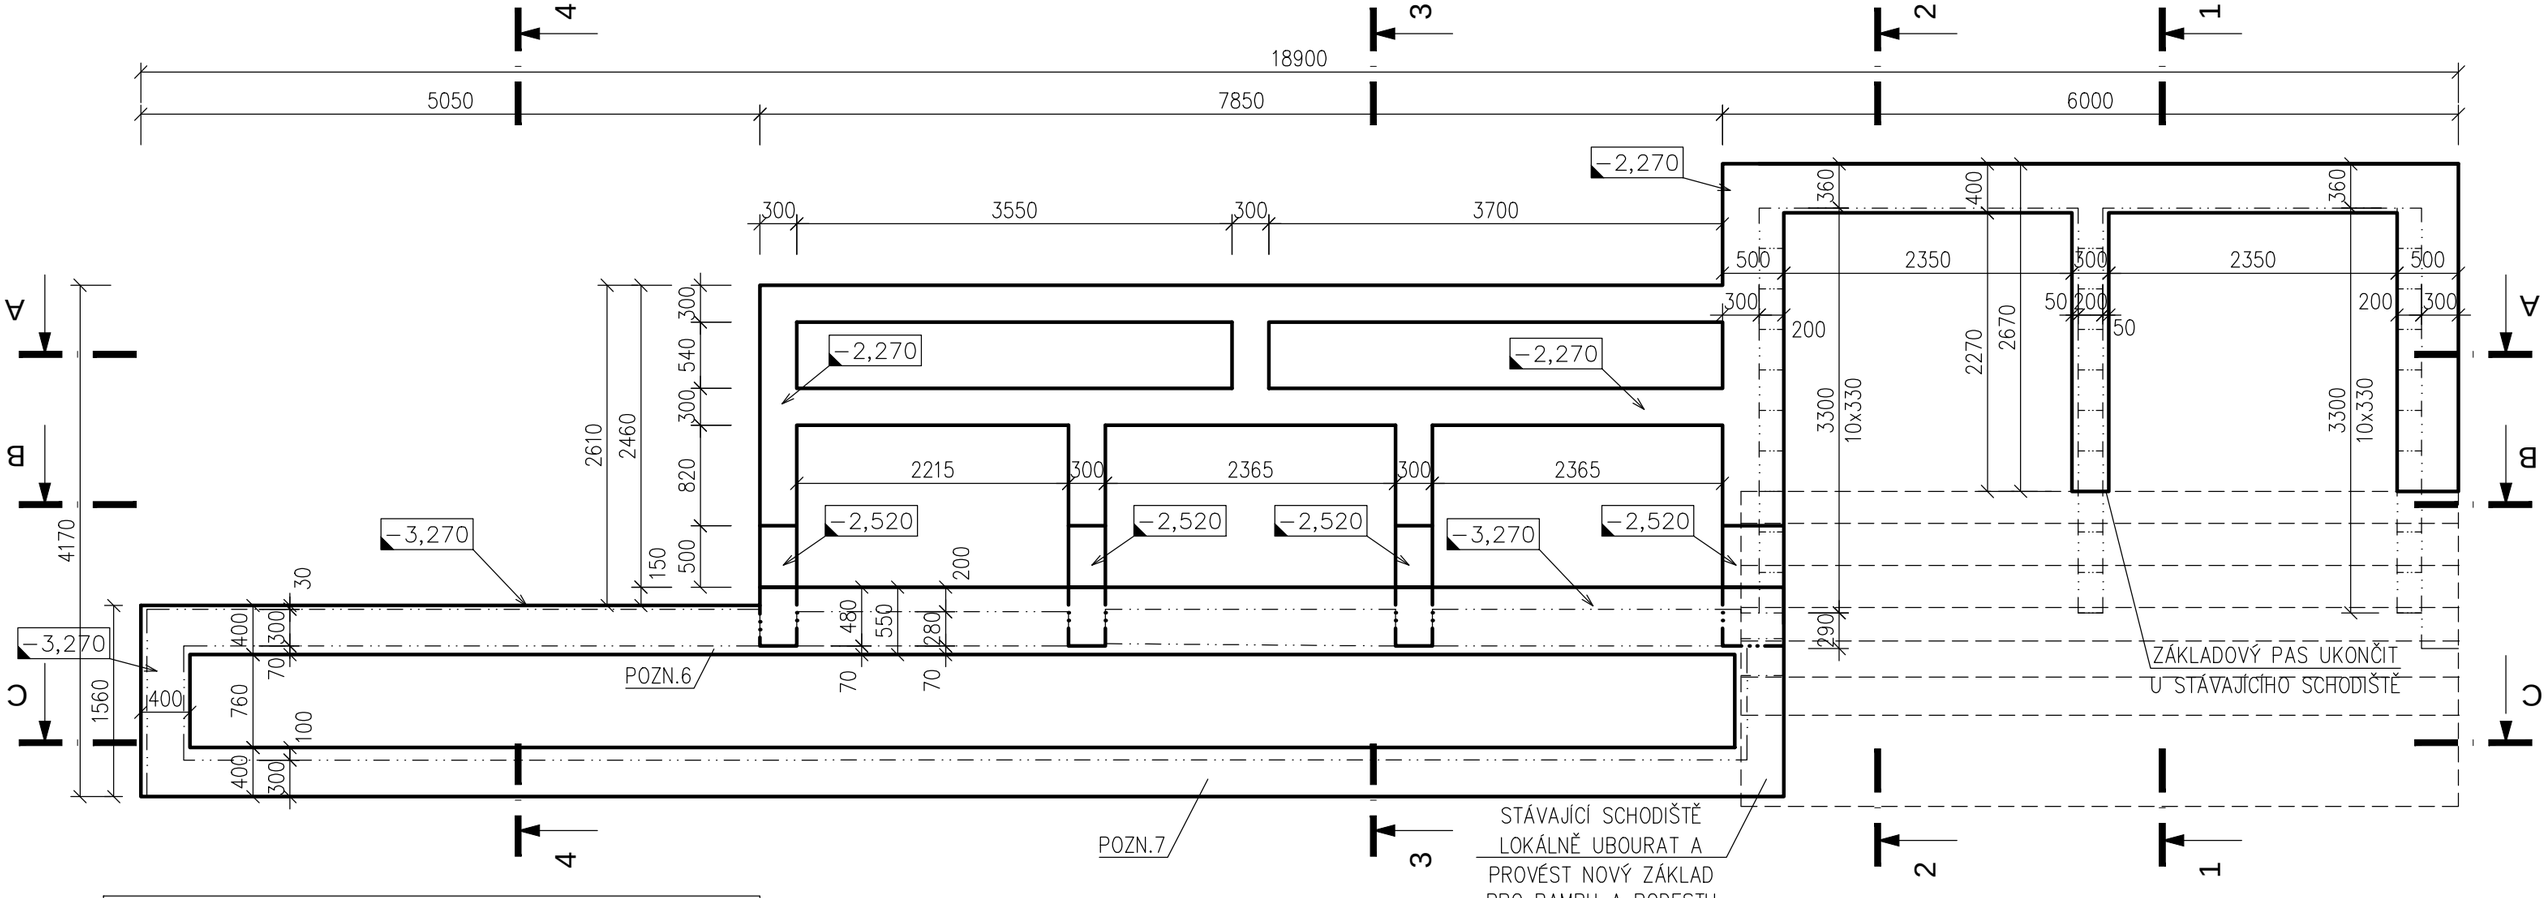

Poznámky:

1. Technická zpráva je nedílnou součástí projektové dokumentace.
2. Geometrie schodiště vychází ze zaměření. Přesnou geometrii je potřeba případně uzpůsobit skutečnosti na stavbě.
3. Horní hrana základů bude upravena a zarovnána pro osazení prefabrikovaných dílců schodiště.
4. Zaznačené řezy jsou na samostatném výkrese.
5. Konstrukce stávajícího schodiště nebyla prověřena. Pokud se během stavby ukáže, že není plné a tedy dostatečně únosné pro přebetnování nových schodištěm, bude v celém rozsahu ubouráno a nahrazeno kompletně novou konstrukcí.
6. V pozici navrženého základu se nachází stávající kontrukce opěrky. Pokud se prokáže, že je dostatěčně založená a únosná, nový základ lze k ní pouze přibetonovat a propojit pomocí navrtaných a vlepených trnů.
7. Hloubku a tvar nového základového pasu podél budovy polikliniky zkoordinovat se stávajícími základy.

LEGENDA MATERIÁLŮ:

- ŽELEZOBETONOVÉ ZÁKLADOVÉ PASY
- HORNÍ HRANA ZÁKLADŮ
- STÁVAJÍCÍ SCHODIŠTĚ

BETON ČSN EN 206−1
ZÁKLADOVÉ PASY: C25/30−XC2
VÝZTUŽ B500B, KARI
krytí c=40mm

±0,000 = 358,60 m n.m.(Bpv)

atelier Jasné s.r.o. Biskupský dvůr 1147/6, 110 00 Praha 1 ing.arch. Bodhana Havlíčková Ing.arch. Jana Šaňáková Ing.arch. Hana Urbanová	STAVBA : **ZÁZEMÍ PRO MĚSTSKOU KNIHOVNU BENEŠOV** Městská knihovna Benešov, Malé náměstí 1700, 256 01 Benešov parc. č. 77/1, k.ú. Benešov	AUTORIZOVANÝ ARCHITEKT: Ing. arch. Tomáš Havlíček Jiráskova 875/8, 265 01 Benešov AUTORIZOVANÝ PROJEKTANT: Ing. Zdeněk Müller Lidická 27/11, 434 01 Most
DATUM : 06/2024	STAVEBNÍK : Město Benešov, Masarykovo náměstí 100, 256 01 Benešov	MĚŘÍTKO : 1:50 PARÉ :
STUPEŇ : DPS	ZODPOVĚDNÝ PROJEKTANT: Ing. Zdeněk Müller	FORMÁT : 2xA4
PROFESE : D.1.2 STAVEBNĚ−KONSTRUKČNÍM ŘEŠENÍ	PŘÍLOHA : **SCHODIŠTĚ S RAMPOU − TVAR ZÁKLADŮ**	PŘÍLOHA : D.1.2 **07**
PROJEKTANT ČÁSTI : Ing. Zdeněk Müller		