




ŘEZ 1-1

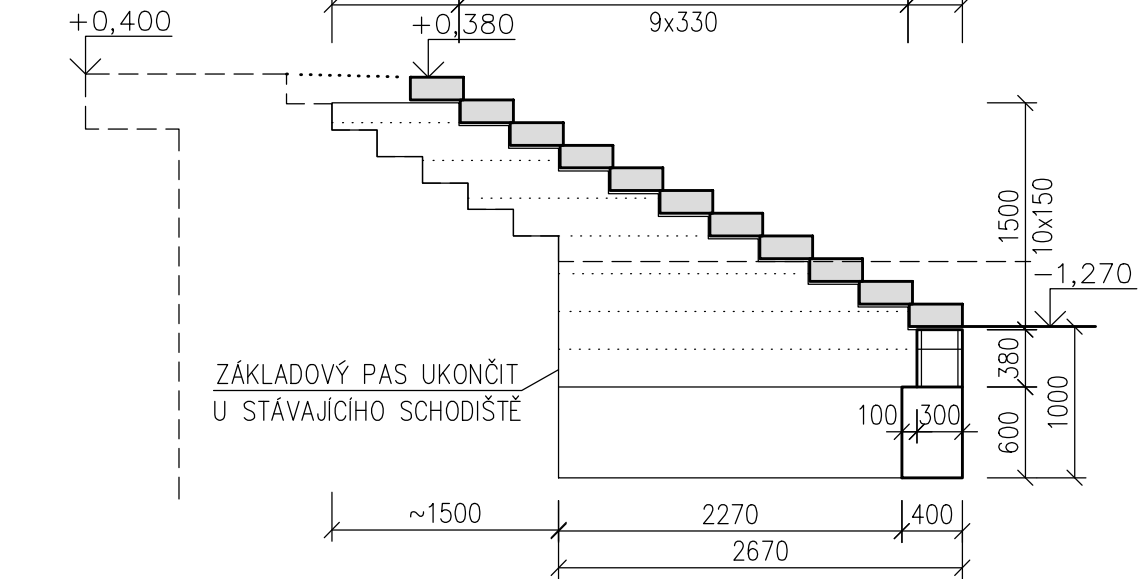


ŘEZ 2-2

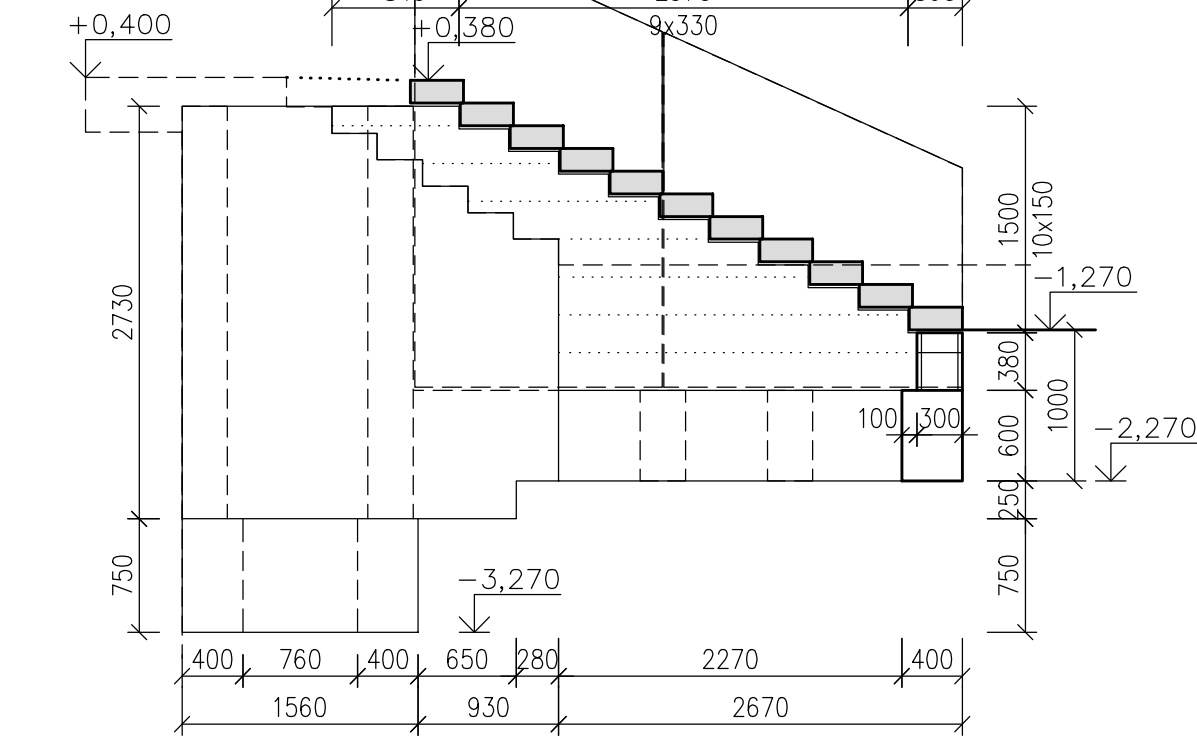


ŘEZ 3-3

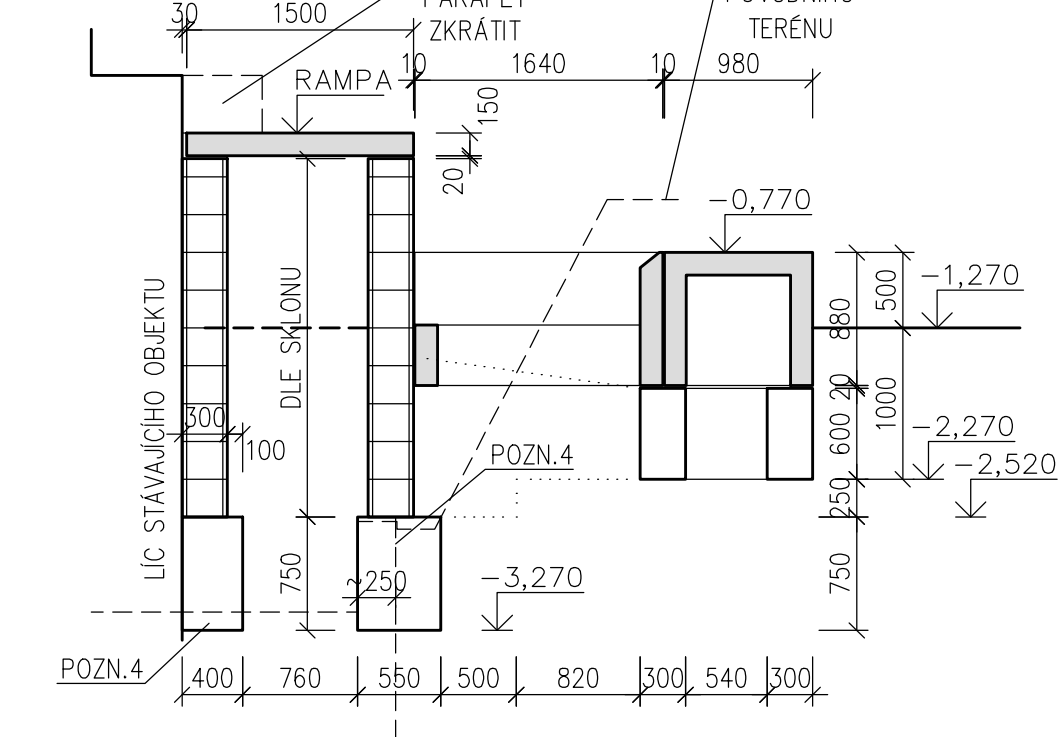


ŘEZ 4-4

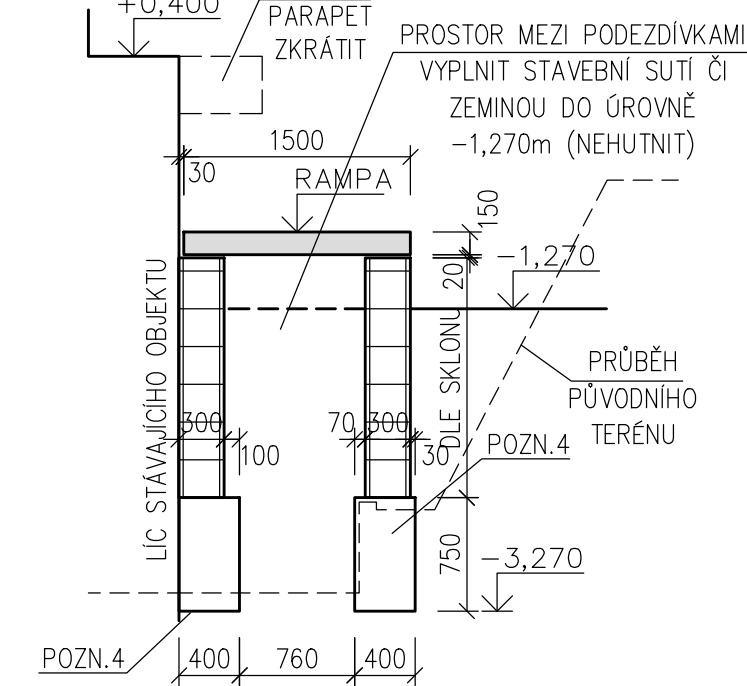


ŘEZ A-A

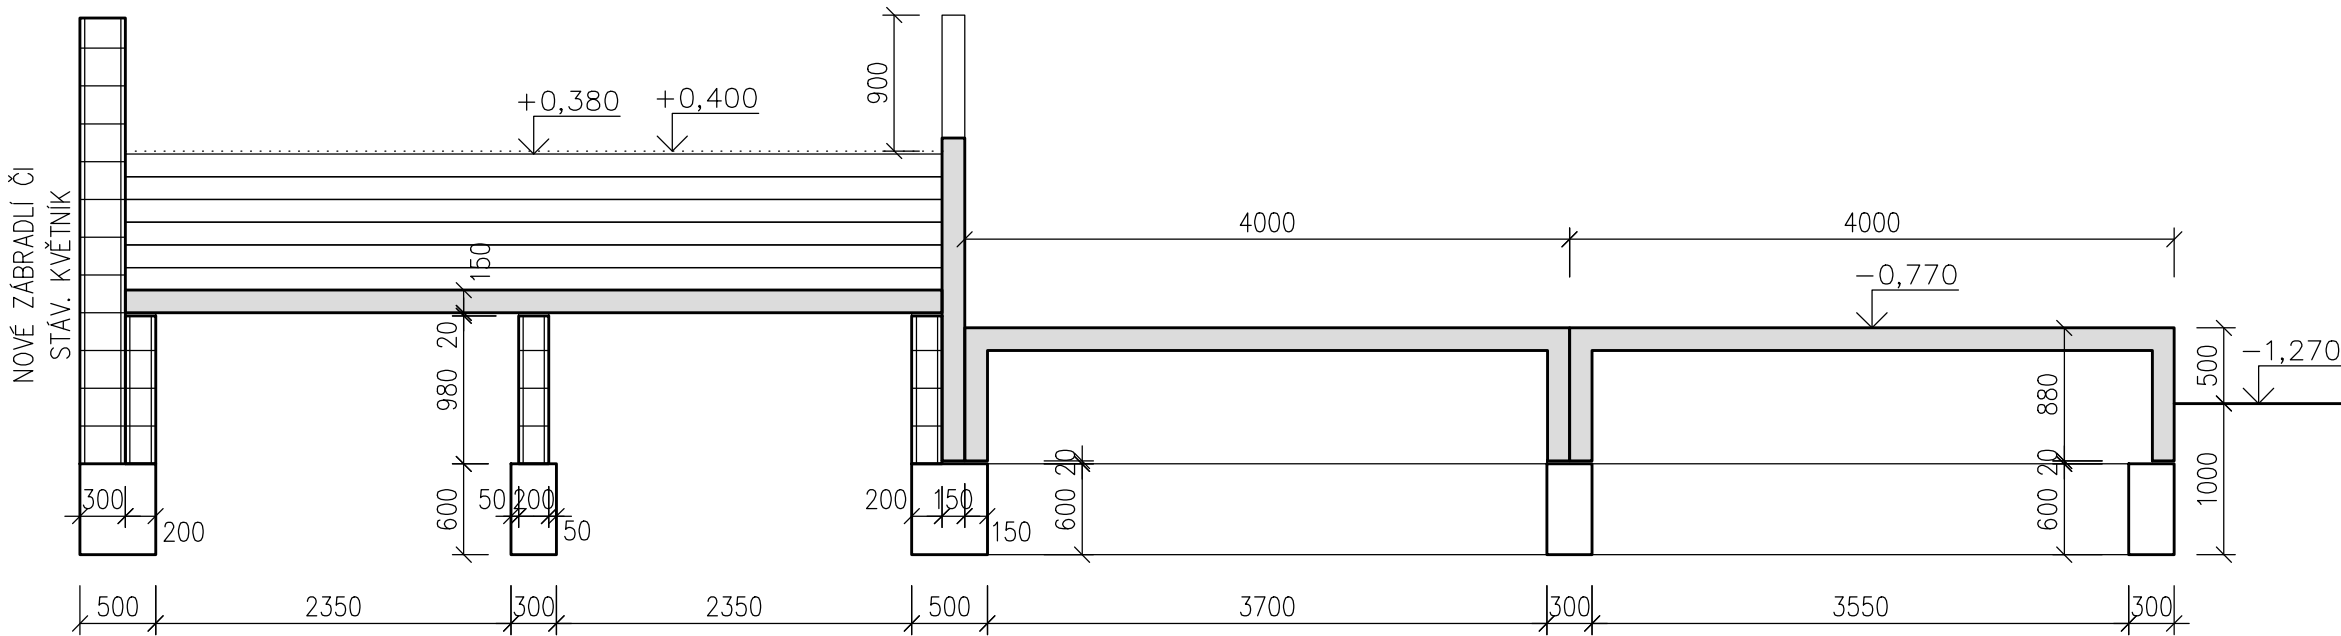

ŘEZ B-B

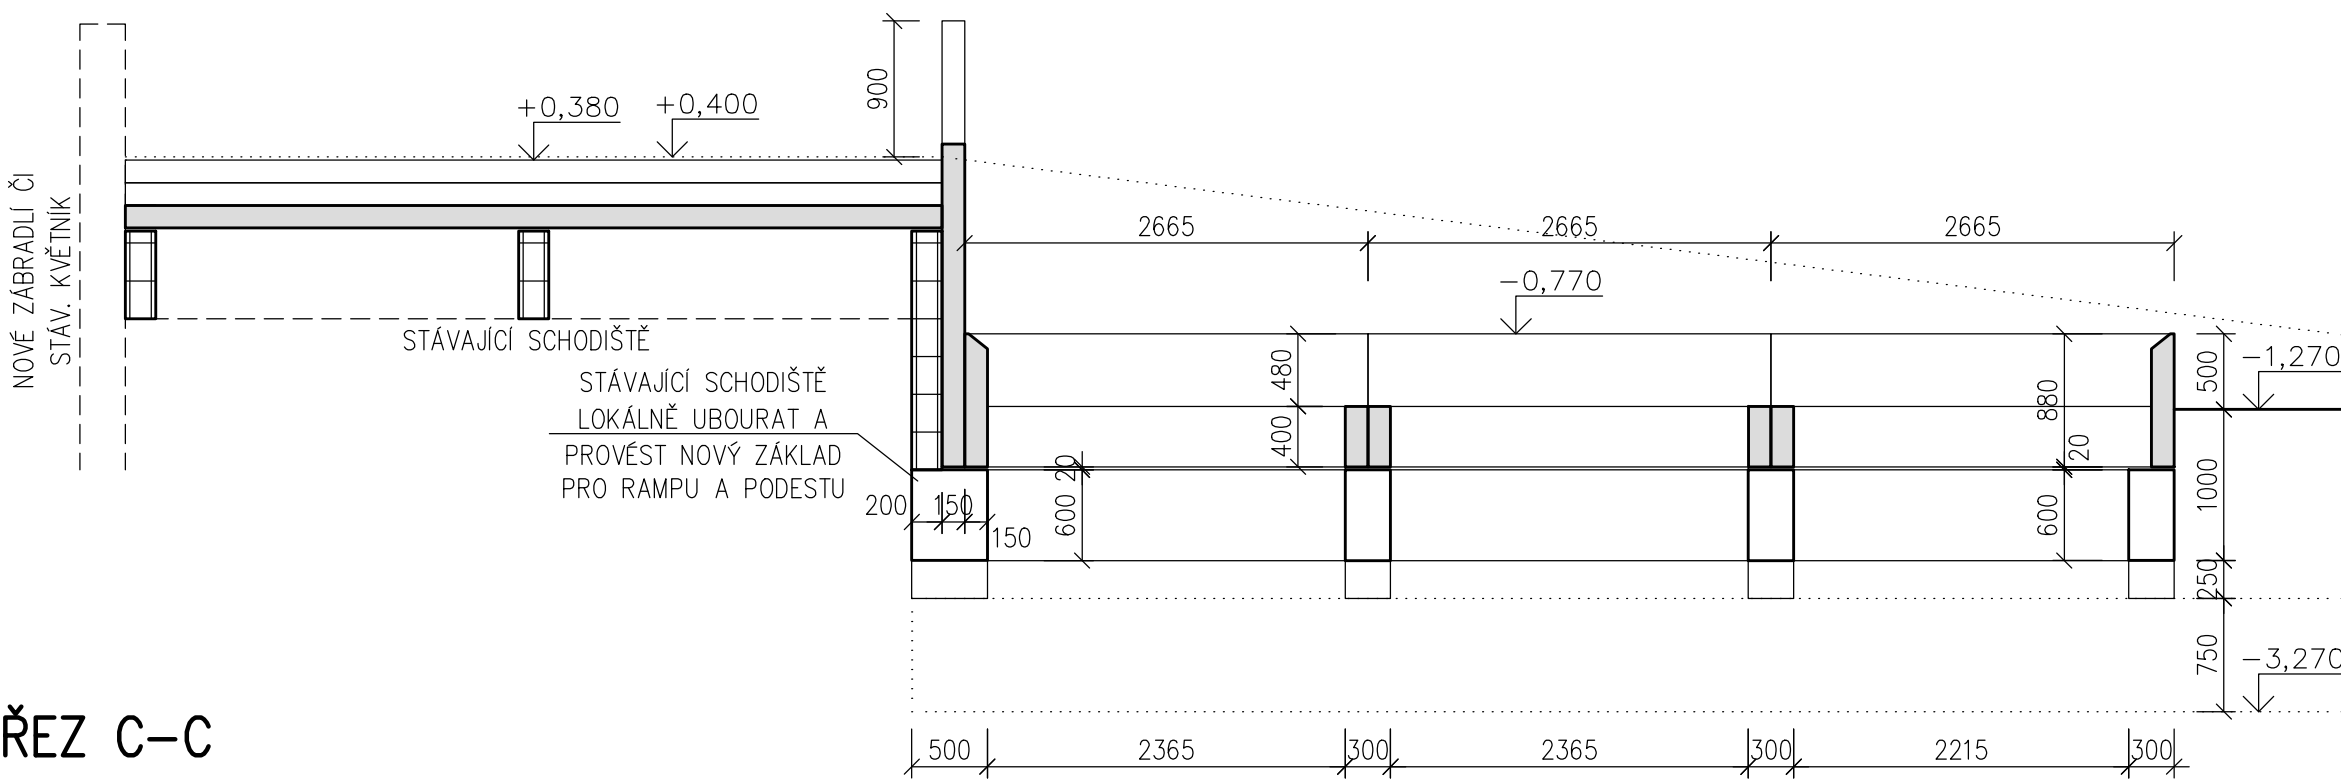

ŘEZ C-C

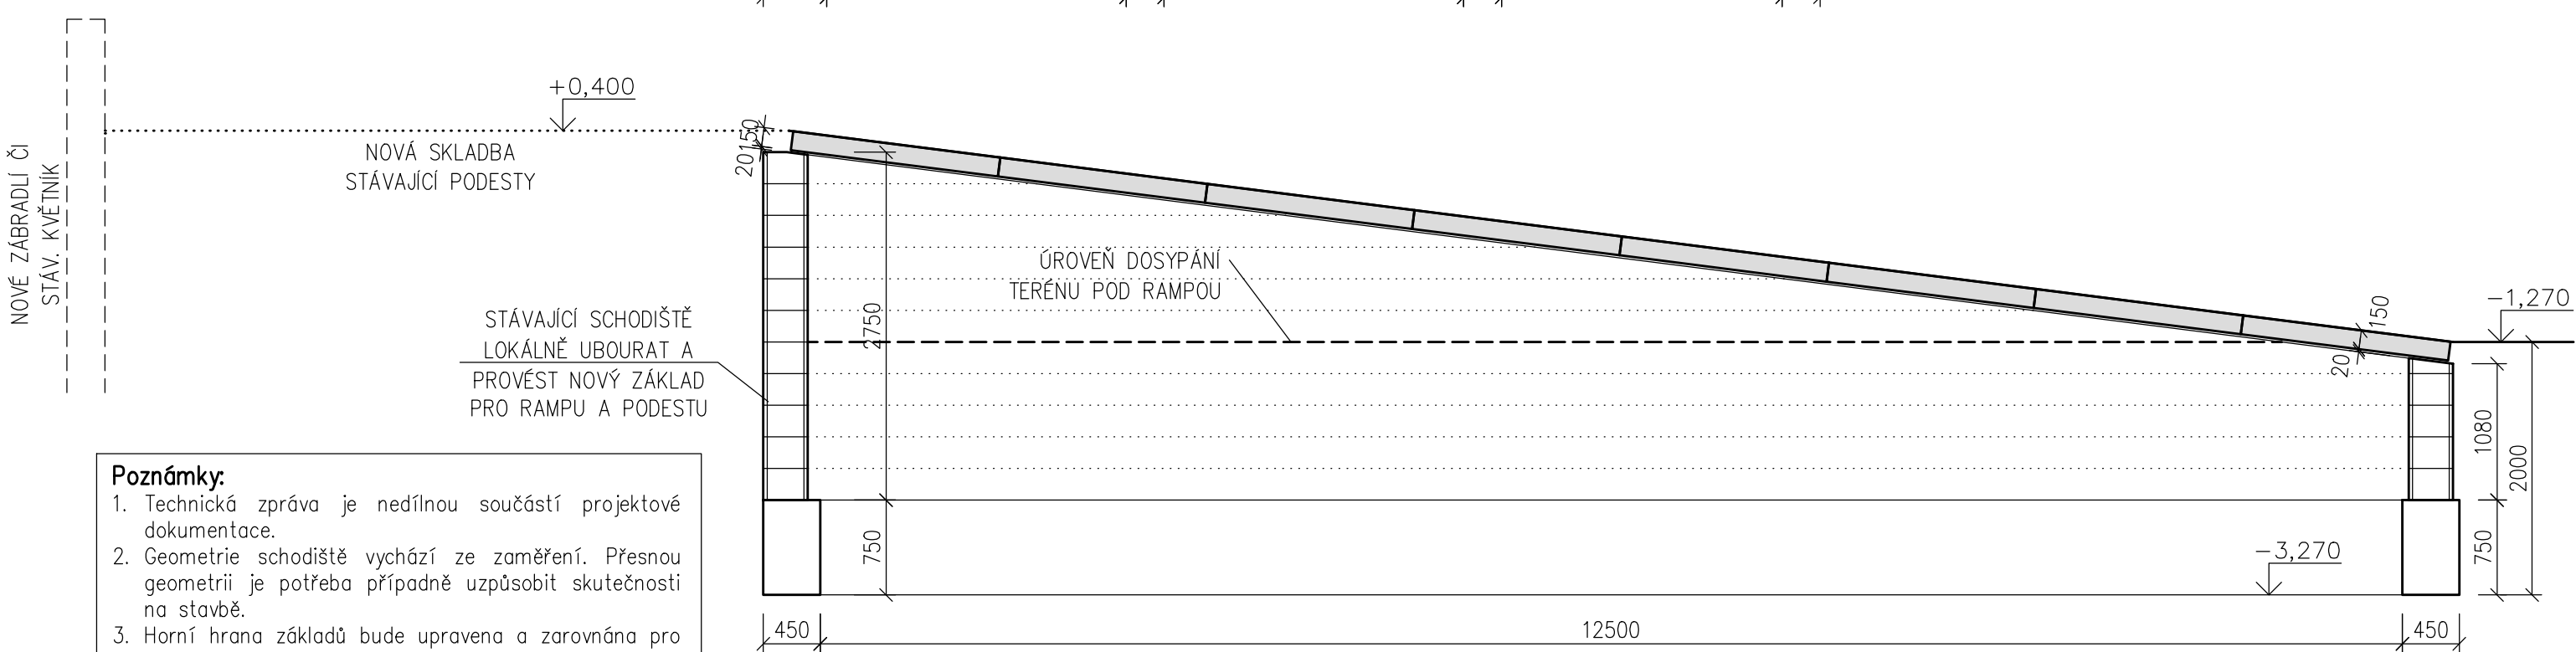

Poznámky:

- Technická zpráva je nedílnou součástí projektové dokumentace.
- Geometrie schodiště vychází ze zaměření. Přesnou geometrii je potřeba případně uzpůsobit skutečnosti na stavbě.
- Horní hrana základů bude upravena a zarovnána pro osazení prefabrikovaných dílců schodiště.
- V pozici navrženého základu se nachází stávající konstrukce opěrky. Pokud se prokáže, že je dostatečně založená a únosná, nový základ lze k ní pouze přibetonovat a propojit pomocí navrtaných a vlepených trnů.
- Hloubku a tvar nového základového pasu podél budovy polikliniky zkoordinovat se stávajícími základy.

LEGENDA MATERIÁLŮ:

- ŽELEZOBETONOVÉ KONSTRUKCE V ŘEZU
- PREFA ŽB KONSTRUKCE V ŘEZU
- STÁVAJÍCÍ KONSTRUKCE

BETON ČSN EN 206-1
ZÁKLADOVÉ PASY: C25/30-XC2
VÝZTUŽ B500B, KARI
krytí c=40mm

±0,000 = 358,60 m n.m.(Bpv)

atelier Jasně s.r.o. Biskupský dvůr 1147/6, 110 00 Praha 1 Ing.arch. Bohdana Havlíčková Ing.arch. Jana Šaňáková Ing.arch. Hana Urbanová	STAVBA : ZÁZEMÍ PRO MĚSTSKOU KNIHOVNU BENEŠOV Městská knihovna Benešov, Malé náměstí 1700, 256 01 Benešov parc. č. 77/1, k.ú. Benešov		AUTORIZOVANÝ ARCHITEKT: Ing. arch. Tomáš Havlíček Jiráskova 875/8, 265 01 Benešov AUTORIZOVANÝ PROJEKTANT: Ing. Zdeněk Müller Lidická 27/11, 434 01 Most	
	DATUM : 06/2024	STAVEBNÍK : Město Benešov, Masarykovo náměstí 100, 256 01 Benešov	MĚŘITKO : 1:50	PÁŘE : 08
	STUPEŇ : DPS	ZODPOVĚDNÝ PROJEKTANT: Ing. Zdeněk Müller	FORMAT : 4x4	
	PROFESE : D.1.2 STAVEBNĚ-KONSTRUKČNÍM ŘEŠENÍ	PŘÍLOHA : SCHODIŠTĚ S RAMPOU – ŘEZY	PŘÍLOHA : D.1.2	
PROJEKTANT ČÁSTI : Ing. Zdeněk Müller				