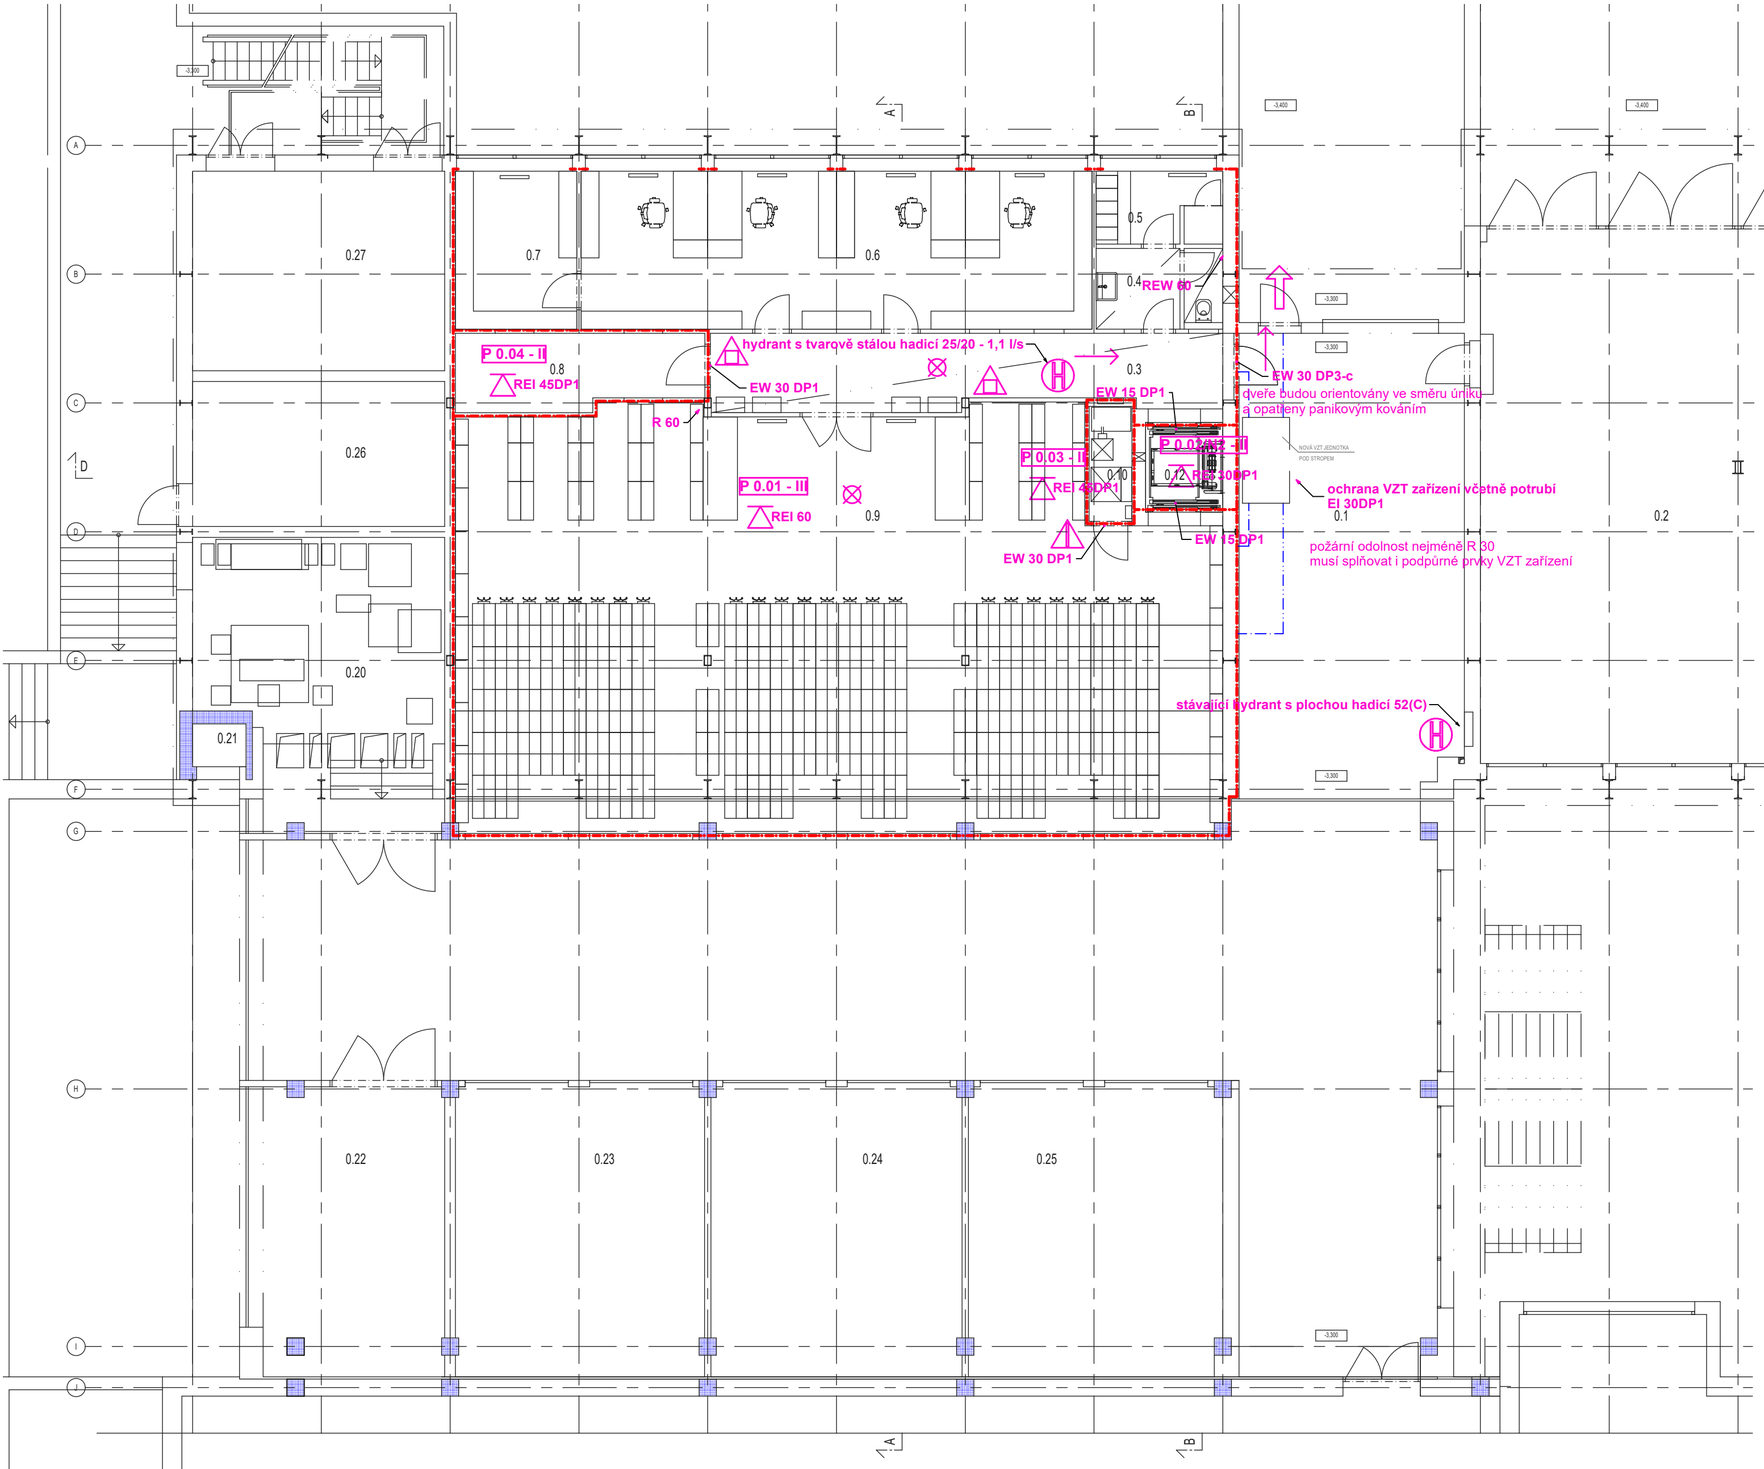

TABULKA MÍSTNOSTÍ		
OZN.	MÍSTNOST	PLOCHA
0.1	GARÁŽ	245.1
0.2	HASIČI BENEŠOV	145.8
0.3	CHODBA	20.9
0.4	WC PERSONÁL	5.4
0.5	ŠATNA PERSONÁL	4.9
0.6	KANCELÁŘ REGIONÁL. ODD.	43.8
0.7	KANCELÁŘ REGIONÁL. ODD.	10.4
0.8	ROZVADĚČE	9.8
0.9	SKLAD KNIHOVNY	166.8
0.10	STROJOVNA VÝTAHU	2.7
0.11	NEOBSAZENO	
0.12	VÝTAH	3.8
0.13	NEOBSAZENO	
0.14	NEOBSAZENO	
0.15	NEOBSAZENO	
0.16	NEOBSAZENO	
0.17	NEOBSAZENO	
0.18	NEOBSAZENO	
0.19	NEOBSAZENO	
0.20	STROJOVNA VZT	35.8
0.21	VZT ŠACHTA	1.2
0.22	SKLADY	28.4
0.23	SKLADY	39.1
0.24	SKLADY	39.4
0.25	SKLADY	39.7
0.26	TRAFOSTANICE	19.8
0.27	TRAFOSTANICE	27.3

LEGENDA ZNAČEK

- N 1.01-II — POŽÁRNÍ ÚSEK
- POŽÁRNÍ ÚSEK STŘEŽNÝ SAMOČINNÝMI HLÁSIČI POŽÁRU
- TLAČÍTKOVÝ HLÁSIČ POŽÁRU
- R 30 — MEZNÍ STAVY POŽÁRNÍ ODOLNOSTI
- POŽÁRNÍ ODOLNOST STROPU
- VNITŘNÍ HYDRANTOVÝ SYSTÉM
- VÝCHOD NA VOLNÉ PROSTRANSTVÍ
- SMĚR ÚNIKU
- PŘENOSNÝ HASICÍ PŘÍSTROJ PRÁŠKOVÝ
- PŘENOSNÝ HASICÍ PŘÍSTROJ VODNÍ
- PŘENOSNÝ HASICÍ PŘÍSTROJ SNĚHOVÝ
- ZAŘÍZENÍ AUTONOMNÍ DETEKCE A SIGNALIZACE
- NOUZOVÉ OSVĚTLENÍ
- OHRANIČENÍ POŽÁRNÍHO ÚSEKU
- PŘENOSNÝ HASICÍ PŘÍSTROJ PĚNOVÝ

Investor: Město Benešov, Masarykovo náměstí 100, 256 01 Benešov

Akce: **ZÁZEMÍ PRO MĚSTSKOU KNIHOVNU BENEŠOV MALÉ NÁMĚSTÍ 1700**

Obsah: **PBŘ - PŮDORYS 1. P.P.**

Měřítko: 1 : 100

Vypracoval: Ing. Miloslav Michálek

příloha č. P.02