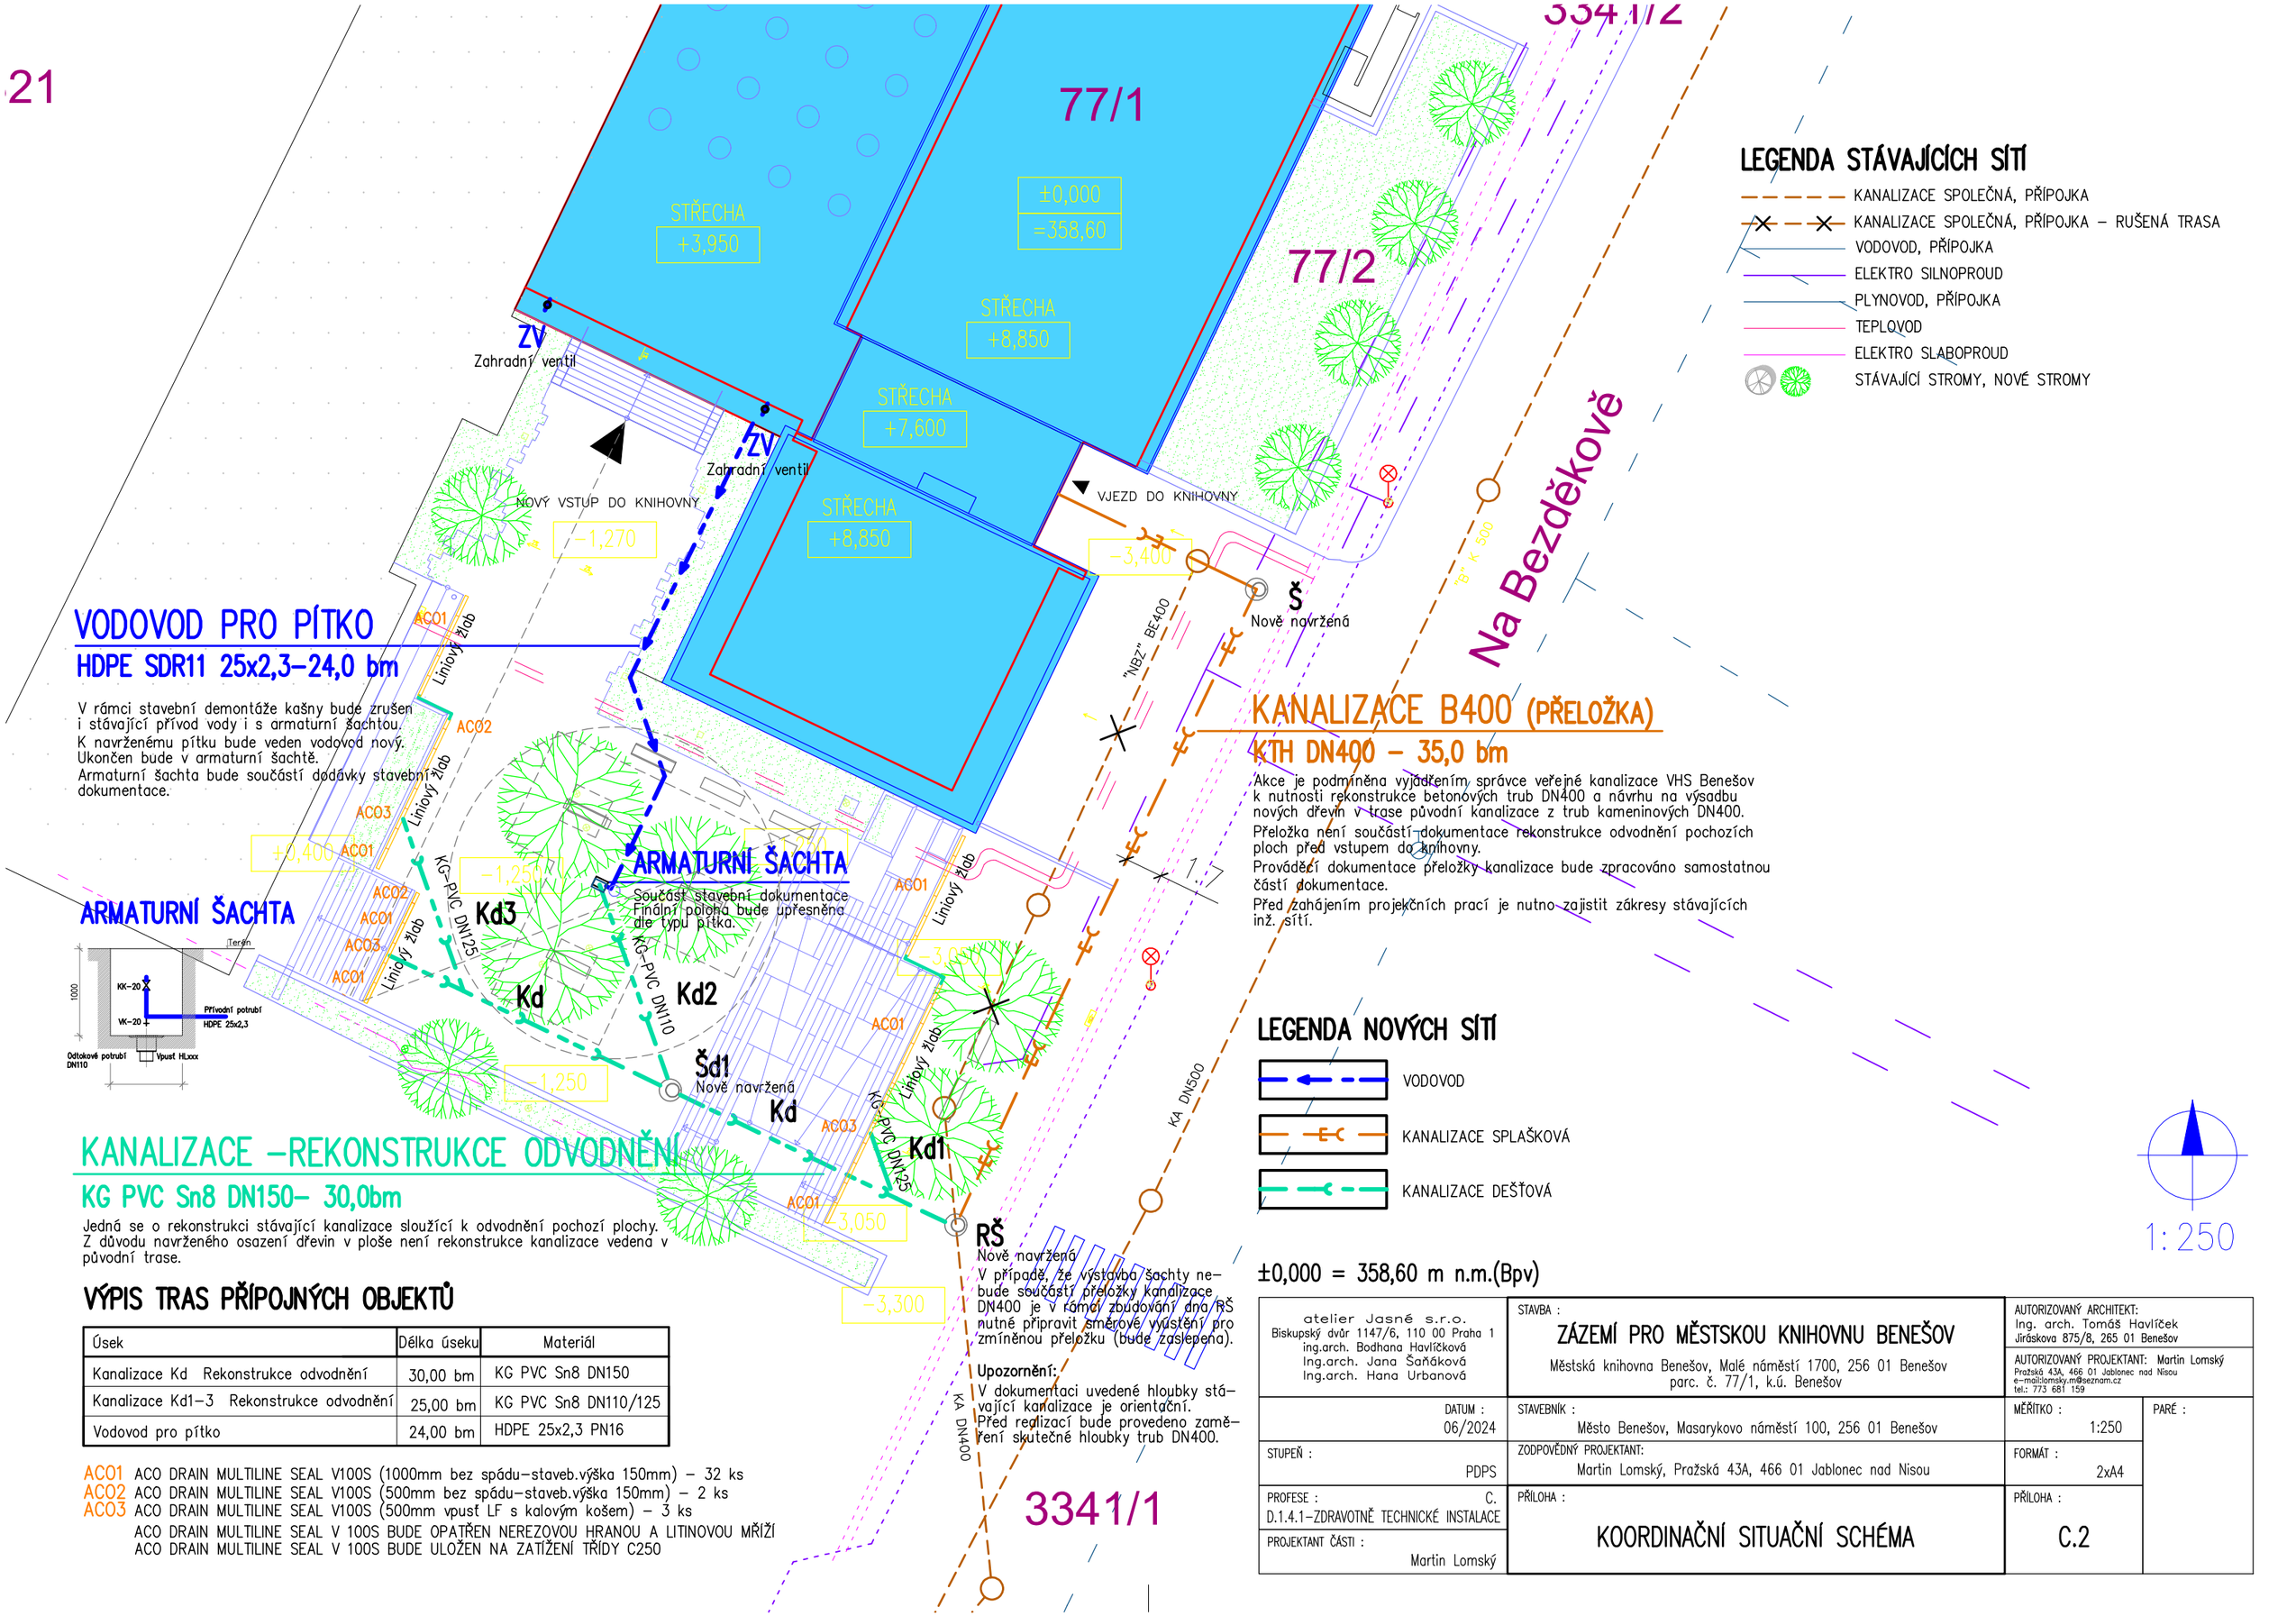

VODOVOD PRO PÍTKO

HDPE SDR11 25x2,3–24,0 bm

V rámci stavební demontáže kašny bude zrušen i stávající přívod vody i s armaturní šachtou.
K navrženému pítku bude veden vodovod nový.
Ukončen bude v armaturní šachtě.
Armaturní šachta bude součástí dodávky stavební dokumentace.

ARMATURNÍ ŠACHTA

Součást stavební dokumentace
Finální poloha bude upřesněna dle typu pítka.

KANALIZACE –REKONSTRUKCE ODVODNĚNÍ

KG PVC Sn8 DN150– 30,0bm

Jedná se o rekonstrukci stávající kanalizace sloužící k odvodnění pochozí plochy.
Z důvodu navrženého osazení dřevin v ploše není rekonstrukce kanalizace vedena v původní trase.

KANALIZACE B400 (PŘELOŽKA)

KTH DN400 – 35,0 bm

Akce je podmíněna vyjádřením správce veřejné kanalizace VHS Benešov k nutnosti rekonstrukce betonových trub DN400 a návrhu na výsadbu nových dřevin v trase původní kanalizace z trub kameninových DN400.
Přeložka není součástí dokumentace rekonstrukce odvodnění pochozích ploch před vstupem do knihovny.
Prováděcí dokumentace přeložky kanalizace bude zpracováno samostatnou částí dokumentace.
Před zahájením projekčních prací je nutno zajistit zákresy stávajících inž. sítí.

Upozornění:
V dokumentaci uvedené hloubky stávající kanalizace je orientační.
Před realizací bude provedeno zaměření skutečné hloubky trub DN400.

VÝPIS TRAS PŘÍPOJNÝCH OBJEKTŮ

Úsek	Délka úseku	Materiál
Kanalizace Kd Rekonstrukce odvodnění	30,00 bm	KG PVC Sn8 DN150
Kanalizace Kd1–3 Rekonstrukce odvodnění	25,00 bm	KG PVC Sn8 DN110/125
Vodovod pro pítko	24,00 bm	HDPE 25x2,3 PN16

ACO1 ACO DRAIN MULTILINE SEAL V100S (1000mm bez spádu–staveb.výška 150mm) – 32 ks
ACO2 ACO DRAIN MULTILINE SEAL V100S (500mm bez spádu–staveb.výška 150mm) – 2 ks
ACO3 ACO DRAIN MULTILINE SEAL V100S (500mm vpust LF s kalovým košem) – 3 ks
ACO DRAIN MULTILINE SEAL V 100S BUDE OPATŘEN NEREZOVOU HRANOU A LITINOVOU MŘÍŽÍ
ACO DRAIN MULTILINE SEAL V 100S BUDE ULOŽEN NA ZATÍŽENÍ TŘÍDY C250

LEGENDA STÁVAJÍCÍCH SÍTÍ

- KANALIZACE SPOLEČNÁ, PŘÍPOJKA
- KANALIZACE SPOLEČNÁ, PŘÍPOJKA – RUŠENÁ TRASA
- VODOVOD, PŘÍPOJKA
- ELEKTRO SILNOPROUD
- PLYNOVOD, PŘÍPOJKA
- TEPLOVOD
- ELEKTRO SLABOPROUD
- STÁVAJÍCÍ STROMY, NOVÉ STROMY

LEGENDA NOVÝCH SÍTÍ

- VODOVOD
- KANALIZACE SsplaškOVÁ
- KANALIZACE DEŠŤOVÁ

±0,000 = 358,60 m n.m.(Bpv)

atelier Jasné s.r.o.
Biskupský dvůr 1147/6, 110 00 Praha 1
ing.arch. Bodhana Havlíčková
Ing.arch. Jana Šaňáková
Ing.arch. Hana Urbanová

STAVBA :
ZÁZEMÍ PRO MĚSTSKOU KNIHOVNU BENEŠOV
Městská knihovna Benešov, Malé náměstí 1700, 256 01 Benešov
parc. č. 77/1, k.ú. Benešov

AUTORIZOVANÝ ARCHITEKT:
Ing. arch. Tomáš Havlíček
Jiráskova 875/8, 265 01 Benešov
AUTORIZOVANÝ PROJEKTANT: Martin Lomský
Pražská 43A, 466 01 Jablonec nad Nisou
e-mail:lomsky.m@seznam.cz
tel.: 773 681 159

DATUM : 06/2024
STAVEBNÍK : Město Benešov, Masarykovo náměstí 100, 256 01 Benešov
MĚŘÍTKO : 1:250
PARÉ :
STUPEŇ : PDPS
ZODPOVĚDNÝ PROJEKTANT: Martin Lomský, Pražská 43A, 466 01 Jablonec nad Nisou
FORMÁT : 2xA4
PROFESE : C. D.1.4.1–ZDRAVOTNĚ TECHNICKÉ INSTALACE
PŘÍLOHA : KOORDINAČNÍ SITUAČNÍ SCHÉMA
PŘÍLOHA : C.2
PROJEKTANT ČÁSTI : Martin Lomský