DÍLČÍ POHLED A2-A2

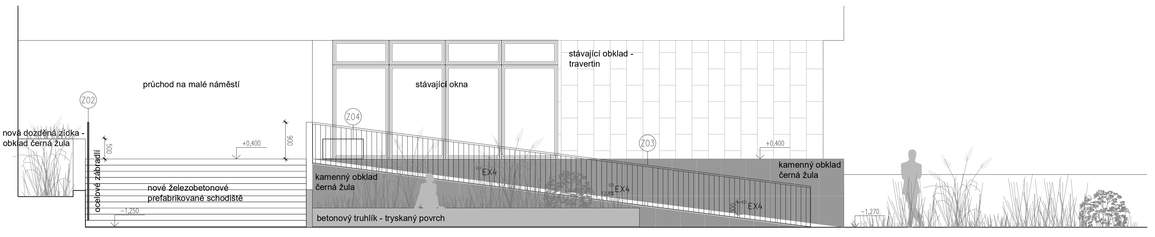

DÍLČÍ POHLED A1-A1

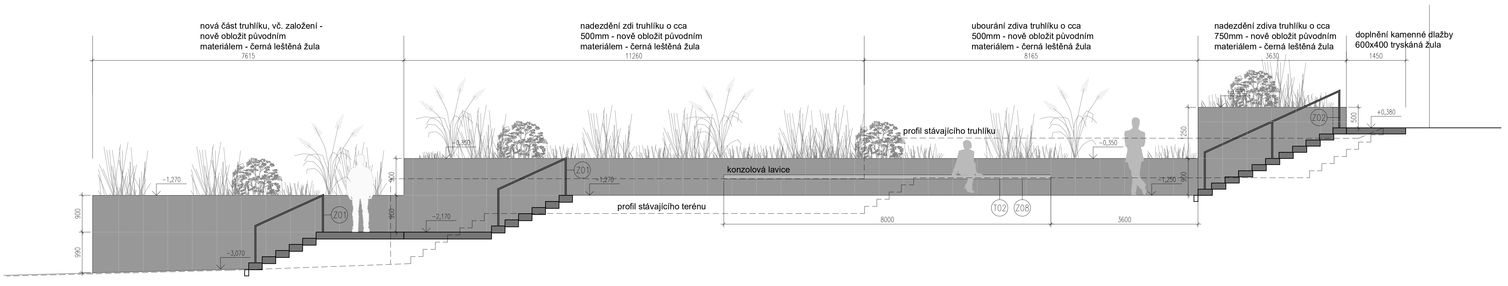

Zodpovědný projektant: Ing. arch. Ondřej Hrůša, ČKA 08 1 1
Autorský dozor - výtvarné řešení: Ing. arch. Jakub Dvořáček, ČKA 08 1 1
Autorský dozor - architektonické řešení: Ing. arch. Ondřej Hrůša, ČKA 08 1 1
Stupeň: DSP
Datum: 07/21
Měřítko: 1:50
Revize: C
Projektové číslo: 2018/21
Ing. arch. Ondřej Hrůša
Ing. arch. Jakub Dvořáček
Ing. arch. Jakub Dvořáček
Ing. arch. Ondřej Hrůša

ÚZEMÍ PRO MĚSTSKOU KNIHOVNU BENEŠOV

Městská knihovna Benešov, Tyršovo náměstí 1230, 256 01 Benešov
Místo: Benešov, Středočeský kraj, ČR, 256 01 Benešov

Stupeň: DSP
Měřítko: 1:50
Revize: C
Projektové číslo: 2018/21

ARCHITEKTONICKÁ SITUACE

Datum: 07/21
Měřítko: 1:50
Počet listů: 3
Číslo listu: A1.3
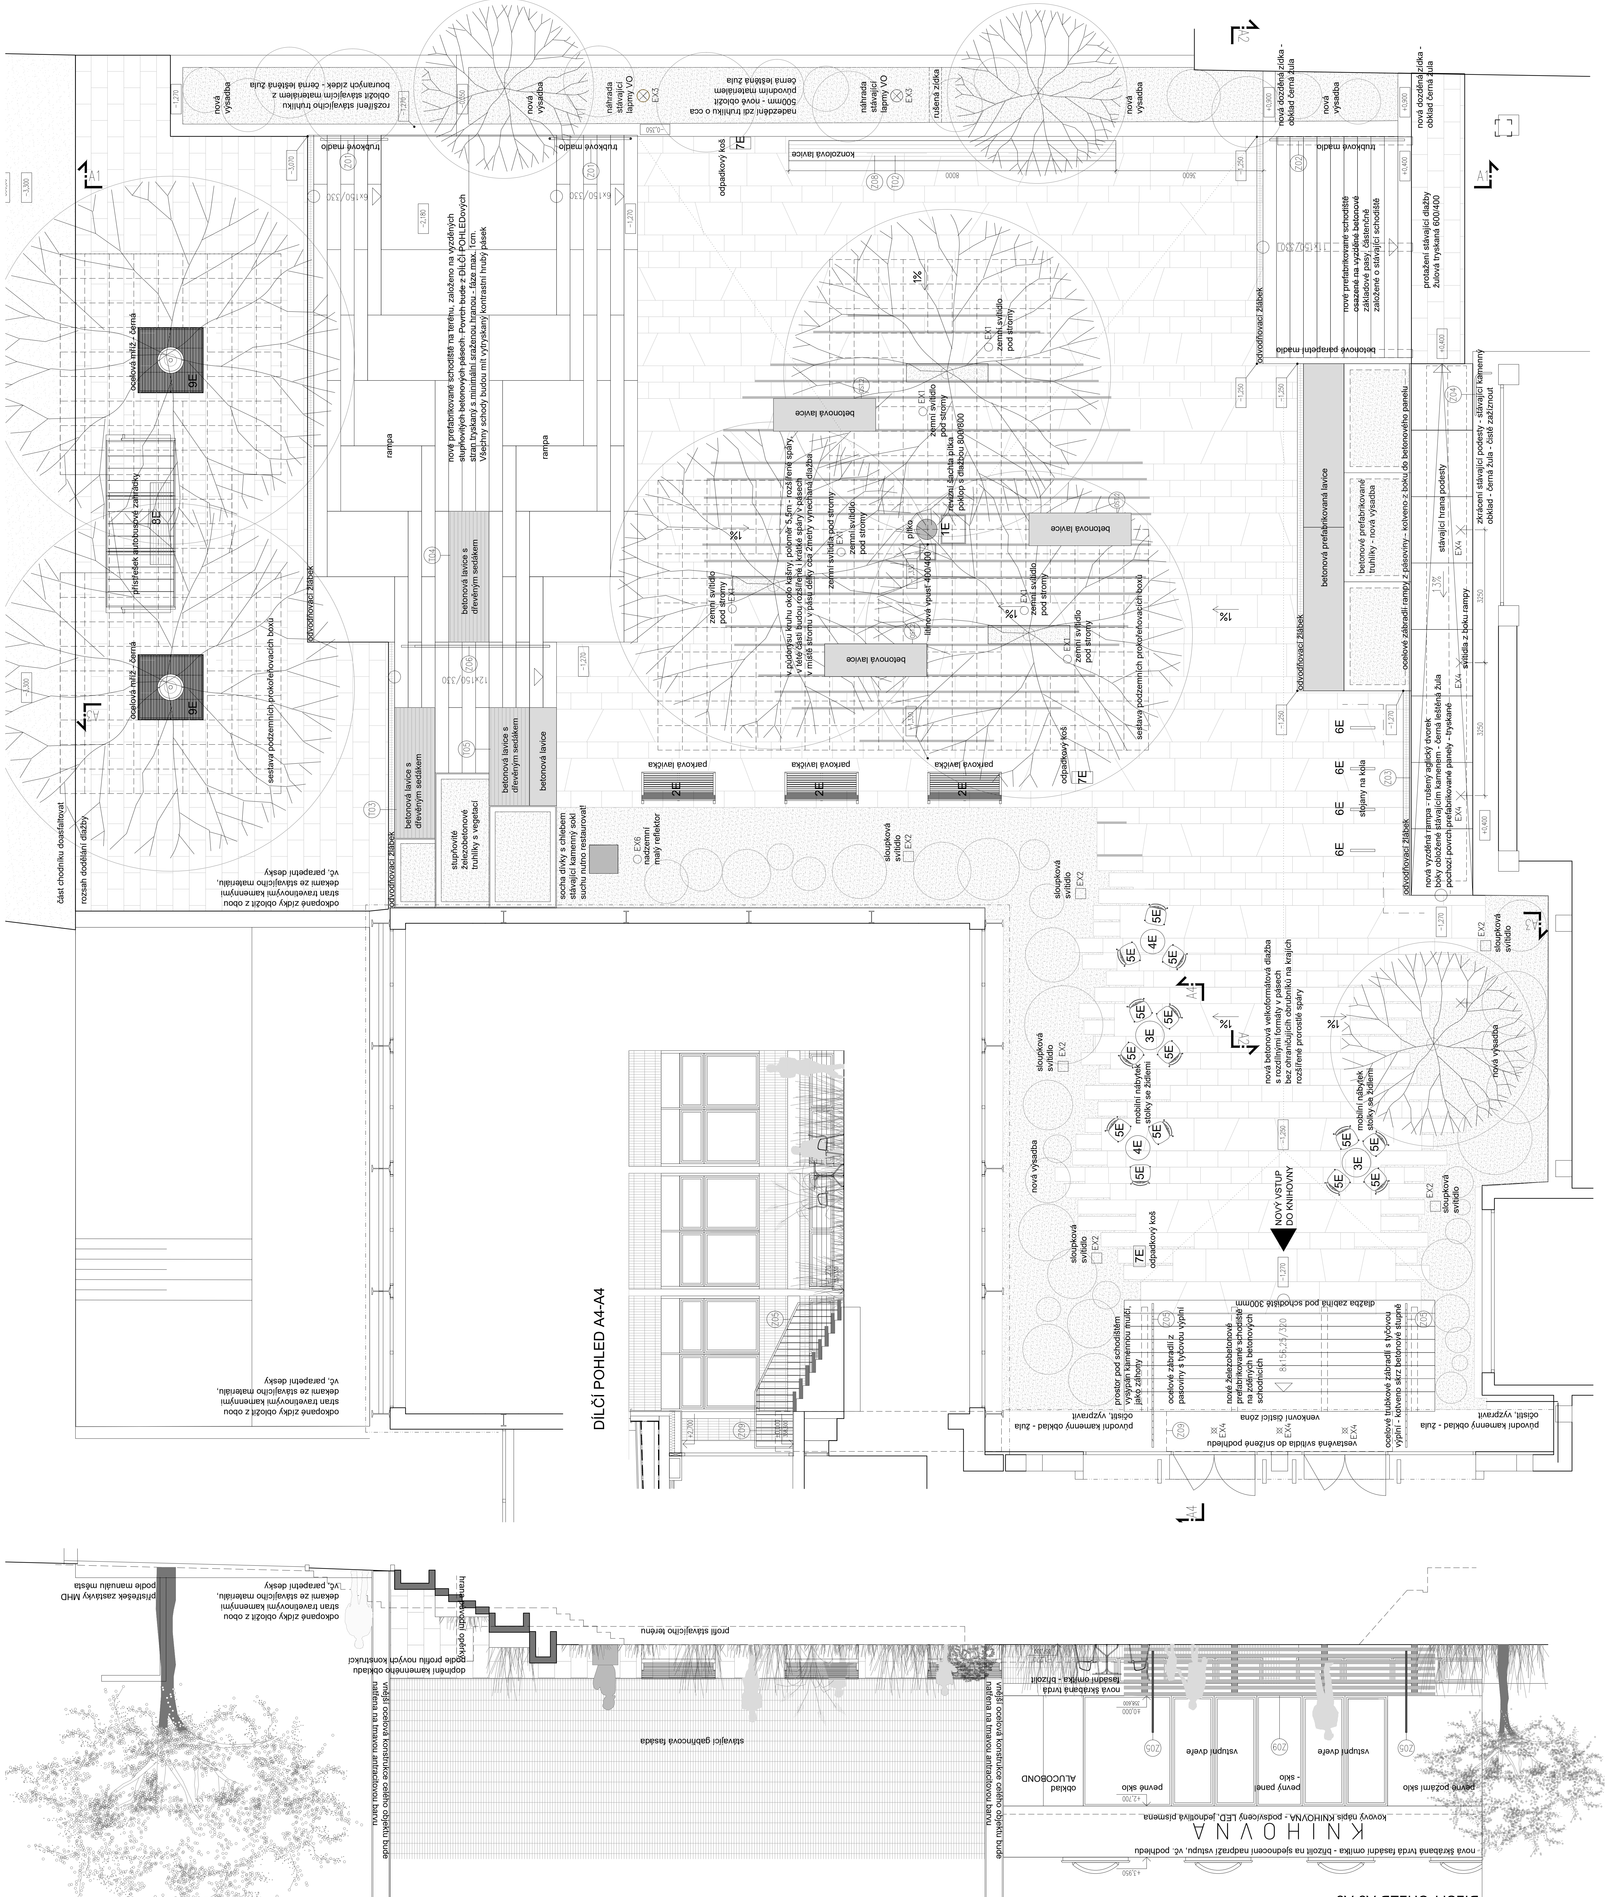
±0,000 = 358,65 m n.m.(Bpv)