

(4) Lípa srdčitá 'GREENSPIRE®'

(2) Lípa srdčitá 'GREENSPIRE®'

(25) Skalník Dammerův
(28) Jasmin nahokvětý
(22) Svída krvavá 'Winter Beauty'

(35) Skalník Dammerův
(14) Jasmin nahokvětý

(42) Barvínek větší - Brčál
(24) Svída krvavá 'Winter Beauty'

(56) Břečťan
(70) Skalník Dammerův

(14) Jasmin nahokvětý
(35) Skalník Dammerův
(22) Svída krvavá 'Winter Beauty'
(28) Jasmin nahokvětý

(25) Skalník Dammerův

OSAZOVACÍ PLÁN
TRUHLÍKY 2.NP
KNIHOVNA

(9) Pažitka čínská
(6) Orliček obecný 'Barlow Blue' - tmavě modrý
(10) Čemeřice černá
(17) Pěchava podzimní
(9) Mellice trsnatá
(40) Levandule úzkolistá/lékařská
(11) Kavyl pětový 'Ponytails'

(30) Marulka lékařská 'Marvelette Blue'
(15) Rohovec olověncovitý
(9) Astra - Hvězdnice chlumní
(11) Růže půdopokryvná 'Aspirin Rosa'
(20) Šalvěj hajní 'Caradonna'
(6) Svída krvavá 'Winter Beauty'
(9) Šanta hroznovitá
(19) Perovskie lebedolista
(15) Čemeřice východní
(4) Ozdobnice čínská 'Gracillimus'
(3) Bobkovišeň lékařská 'OTTO LUYKEN'
(3) Bezkolének rákosovitý
(20) Pomněnkovec velkolistý 'Betty Bowring' - bílý
(39) Sporýš argentinský
(15) Sasanka japonská bílá
(15) Hortenzie latnatá 'Little Lime'
(27) Třtina rákosovitá
(3) Plamenka latnatá - bílá
(5) Rohovec olověncovitý
(13) Orliček obecný 'Purple Barlow' - tmavě fialový
(14) Marulka lékařská 'Marvelette Blue'
(12) Šalvěj lékařská 'Purpurea'
(6) Zimolez lesklý
(4) Ozdobnice čínská 'Morning Light'
(10) Kavyl pětový 'Ponytails'
(12) Astra - Hvězdnice chlumní
(10) Orliček obecný 'Barlow Blue' - tmavě modrý
(6) Mellice trsnatá
(8) Pěchava podzimní
(9) Pažitka čínská
(4) Ozdobnice čínská 'Gracillimus'
(18) Vrbina penízková 'Aurea'
(18) Bobkovišeň lékařská 'OTTO LUYKEN'
(12) Šanta hroznovitá
(33) Zběhovec plazivý
(28) Matefídouška časná

(30) Huseník výběžkatý
(29) Ostfice japonská
(3) Bezkolének rákosovitý
(35) Šalvěj hajní 'Caradonna'
(14) Marulka lékařská 'Marvelette Blue'
(4) Břísten Fortuneův
(2) Bobkovišeň lékařská 'OTTO LUYKEN'
(12) Astra - Hvězdnice chlumní
(7) Orliček obecný 'Purple Barlow' - tmavě fialový
(18) Čemeřice východní
(5) Plamenka latnatá - bílá
(6) Hortenzie latnatá 'Little Lime'
(9) Jasmánka větší 'Roma'
(1) Všeň chloupkatá 'AUTUMNALIS'
(5) Orliček obecný 'Barlow Blue' - tmavě modrý
(12) Šalvěj lékařská 'Purpurea'
(10) Perovskie lebedolista
(6) Růže půdopokryvná 'Tantau' 'Aspirin Rosa'
(10) Sasanka japonská bílá
(10) Pomněnkovec velkolistý 'Betty Bowring' - bílý

VEGETAČNÍ STŘECHA
STŘEDNÍHO TRAKTU
KNIHOVNY

ROZCHODNÍKOVÉ KOBERCE
CELKOVÁ PLOCHA
293 m3

(3) Dub šarlatový

(10) Barvínek větší - Brčál
(8) Svída krvavá 'Winter Beauty'

Bezkolének rákosovitý
(9) Zběhovec plazivý
(27) Marulka lékařská 'Marvelette Blue'
Kalina obecná 'COMPACTUM'
(3) Proso prutnaté
(20) Čemeřice černá
(9) Pažitka čínská
(18) Pěchava podzimní

Muchovník Lamarckův
(9) Kavyl pětový 'Ponytails'

(12) Šanta hroznovitá
(34) Levandule úzkolistá/lékařská
(7) Růže půdopokryvná 'Tantau' 'Aspirin Rosa'

(33) Sporýš argentinský

(6) Svída krvavá 'Winter Beauty'

(6) Astra - Hvězdnice chlumní

(9) Perovskie lebedolista
(10) Třtina rákosovitá

Kalina obecná 'COMPACTUM'

(10) Šalvěj hajní 'Caradonna'
(14) Marulka lékařská 'Marvelette Blue'
(27) Vrbina penízková 'Aurea'
(6) Orliček obecný 'Barlow Blue' - tmavě modrý

Muchovník Lamarckův

(15) Čemeřice černá
(20) Hortenzie latnatá 'Little Lime'

(5) Plamenka latnatá - bílá
(3) Bezkolének rákosovitý


(12) Astra - Hvězdnice chlumní

(7) Svída krvavá 'Winter Beauty'
(9) Ostfice japonská
(3) Bobkovišeň lékařská 'OTTO LUYKEN'
(5) Sasanka japonská bílá

(21) Sporýš argentinský
(18) Imperata válcovitá 'Red Baron'
(15) Třtina rákosovitá
(8) Kavyl pětový 'Ponytails'
(4) Bezkolének rákosovitý
(10) Proso prutnaté

PRÁCE
ZADÁVATEL
ARCHITEKTURA
PROJEKT A REALIZACE
Atelier Trojan
Výpracoval:
Ing. arch. Jiří Trojan
MgA. David Trojan

LEGENDA ROSTLIN									
Symbol	Ks	Název	Latinsky	Symbol	Ks	Název	Latinsky	Symbol	Ks
	56	Břečťan	Hedera helix		5	Ozdobnice čínská 'Gracillimus'	Miscanthus sinensis 'Gracillimus'		33
	4	Břísten Fortuneův	Euonymus fortunei		13	Proso prutnaté	Panicum virgatum		13
	190	Skalník Dammerův	Cotoneaster dammeri		18	Imperata válcovitá 'Red Baron'	Imperata cylindrica 'Red Baron'		28
	10	Bobkovišeň lékařská 'OTTO LUYKEN'	Prunus laurocerasus 'Otto Luyken'		52	Třtina rákosovitá	Calamagrostis brachytricha		99
	52	Barvínek větší - Brčál	Vinca major		43	Pěchava podzimní	Sesleria autumnalis		93
	6	Zimolez lesklý	Lonicera nitida		15	Mellice trsnatá	Deschampsia caespitosa		27
	24	Růže půdopokryvná 'Tantau' 'Aspirin Rosa'	Rosa 'PK' 'Aspirin Rosa'		32	Ostfice japonská	Carex morrowii		20
	1	Všeň chloupkatá 'AUTUMNALIS'	Prunus subhirtella 'AUTUMNALIS'		38	Kavyl pětový 'Ponytails'	Stipa tenuissima (Nassella tenuissima) 'Ponytails'		9
	3	Dub šarlatový	Quercus coccinea		14	Bezkolének rákosovitý	Molinia arundinacea		38
	2	Muchovník Lamarckův	Amelanchier lamarckii		20	Rohovec olověncovitý	Ceratostigma plumbaginoides		30
	6	Lípa srdčitá 'GREENSPIRE®'	Tilia cordata 'GREENSPIRE®'		42	Zběhovec plazivý	Ajuga reptans		30
	2	Kalina obecná 'COMPACTUM'	Viburnum opulus 'COMPACTUM'		27	Pažitka čínská	Allium tuberosum		24
	41	Hortenzie latnatá 'Little Lime'	Hydrangea paniculata 'Little Lime'		51	Astra - Hvězdnice chlumní	Aster amellus		30
	95	Svída krvavá 'Winter Beauty'	Cornus sanguinea 'Winter Beauty'		33	Šanta hroznovitá	Nepeta x faassenii		45
	88	Jasmin nahokvětý	Jasminum nudiflorum		45	Čemeřice černá	Helianthus niger		65
	4	Ozdobnice čínská 'Morning Light'	Miscanthus sinensis 'Morning Light'		74	Levandule úzkolistá/lékařská	Lavandula angustifolia		

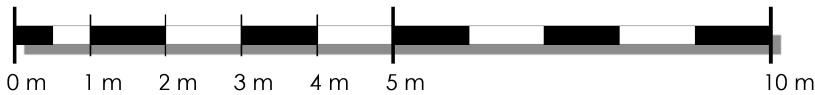

LEGENDA

CELKOVÉ MNOŽSTVÍ
POUŽITÝCH MATERIÁLŮ

	POUŽITÝ MULČ - KŮRA povrch na výkres 02/08	147 m2
	SMĚS HRUBÉHO PÍSKU A ZEMINY DO SPÁR povrch na výkres 02/08	18 m2
	TRAVNÍ SMĚS - RONDEL povrch na výkres 02/08	144 m2
	ROZCHODNÍKOVÉ KOBERCE povrch na výkres 02/08	293 m2
	ŠTERKOVÁ PLOCHA NA VEGETAČNÍ STŘEŠE povrch na výkres 02/08	20 m2

±0,000 = 358,60 m n.m.(bpy)

atelier, Jožné s.r.o. Biskupský dvůr 1147/8, 0100 Praha 1 Ing. arch. Bohumír Havlíček Ing. arch. Jana Šedivá Ing. arch. Hana Urbanová	STAVBA : ZÁZEMÍ PRO MĚSTSKOU KNIHOVNU BENEŠOV Městská knihovna Benešov, Male náměstí 1700, 256 01 Benešov parc. č. 77/1, k.ú. Benešov		AUTORIZOVANÝ ARCHITEKT: Ing. arch. Tomáš Havlíček Jednatel 875/8, 265 01 Benešov	
			AUTORIZOVANÝ PROJEKTANT: Ing. Petr Slavík U Hranic 9439/23c, 300 00 Praha 10	
	DATUM : 11/2023	STAVBAK : Město Benešov, Masarykovo náměstí 100, 256 01 Benešov	MĚŘÍTKO : 1:100	PRÁCE :
	STUPĚN : DUP	ZODPOVĚDNÝ PROJEKTANT: Ing. Petr Slavík	FORMÁT : A1	
PROFESÍ : 0.1.4.9_SAD SADOVÉ ÚPRAVY	PŘÍLOHA : OSAŽOVACÍ PLÁN		PŘÍLOHA : D.1.4.9_SAD	
PROJEKTANT ČÁSTI : Ing. arch. Jiří Trojan MgA. David Trojan			2	