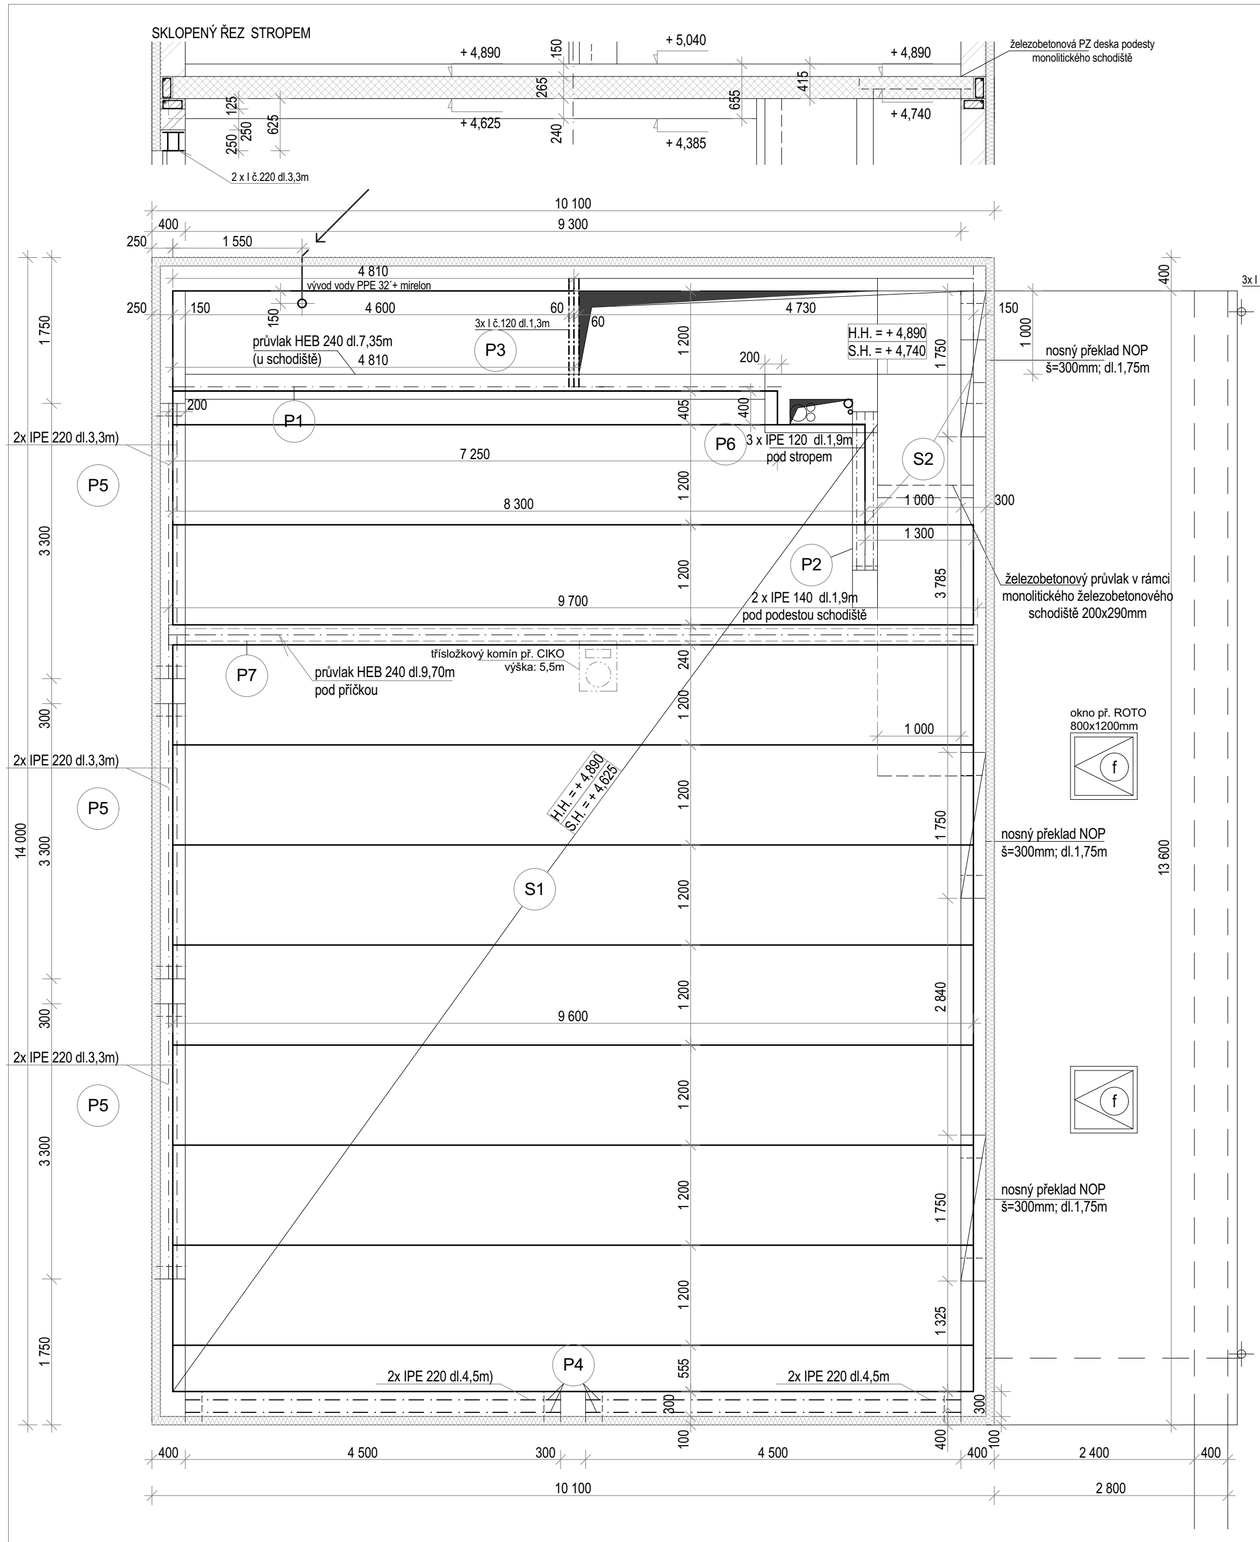

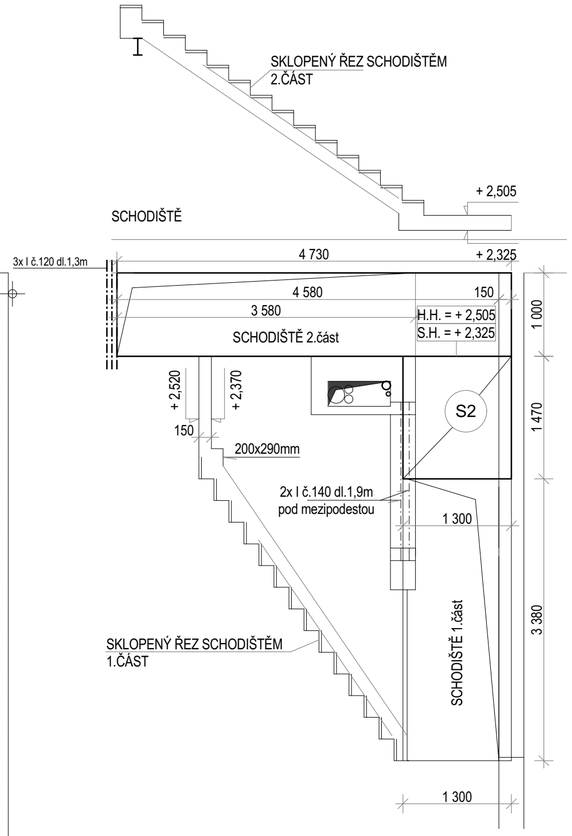

TABULKA STROPNÍCH PRVKŮ A PŘEKLADŮ:

STROP: PANELY SPIROLL tl.265mm, horní hrana stropu + 4,890 a spodní strana stropu + 4,625

S1

PANELY SPIROLL šířky 1,2m a délky 9,6m; 8 ks
PANEL SPIROLL šířky 1,2m a délky 8,4m; 1 ks
PANELY SPIROLL šířky 1,2m a délky 4,81m; 1 ks
PANELY SPIROLL šířky 0,555m a délky 9,6m; 1 ks
PANELY SPIROLL šířky 0,405m a délky 7,25m; 1 ks

S2

ŽELEZOBETONOVÁ DESKA nad PODESTOU PZ tl.150mm
1,3 x 1,47m - uložená na zdivo a ocelový průvlak
horní hrana stropu + 4,890 a spodní strana stropu + 4,740

PŘEKLADY I profily ocel S 235

P1 - HEB 240; dl.7,350m	1 ks
P2 - IPE 140; dl.1,900m	2 ks
P3 - IPE 120; dl.1,300m	3 ks
P4 - IPE 220; dl.4,500m	4 ks
P5 - IPE 220; dl.3,300m	6 ks
P6 - IPE 120; dl.1,900m	3 ks
P7 - HEB 240; dl.9,700m	1 ks

PŘEKLADY SYSTÉMOVÉ NOSNÉ - př. YTONG NOP
(+ nenosné NEP)
dle technologického předpisu výrobce

přízemí - 1.NP:

NOP š.300mm dl.1,75m	3ks
NOP š.300mm dl.1,50m	1ks
NEP š.100mm dl.1,25m	1ks

podkroví - 2.NP:

NOP š.375mm dl.2,25m	1ks
NOP š.375mm dl.1,75m	2ks
NOP š.375mm dl.1,25m	1ks
PSF š.150mm dl.2,50m	1ks
NEP š.100mm dl.1,25m	5ks

PŘEKLADY I profily ocel S 235

P1 - HEB 240; dl.7,350m	1 ks
P2 - IPE 140; dl.1,900m	2 ks
P3 - IPE 120; dl.1,300m	3 ks
P4 - IPE 220; dl.4,500m	4 ks
P5 - IPE 220; dl.3,300m	6 ks
P6 - IPE 120; dl.1,900m	3 ks
P7 - HEB 240; dl.9,700m	1 ks

S

±0,000 = 319,800 m.n.m BPV, POLOHOPIS - MÍSTNÍ SYSTÉM

Zodp.projektant:	Vypracoval:	Kreslil:	
ing.Lada Kotlaříková	ing.Lenka Vačkářová	ing.Lenka Vačkářová	

Investor: **město Benešov, Masarykovo nám.100, 256 01 Benešov**

Název akce:
HASIČSKÁ ZBROJNICE BEDRČ
parc.č. 4665/1 k.ú.Benešov u Prahy

Obsah: **STROP nad přízemím**

Formát:	A3
Datum:	říjen 2023
Měřítko:	1 : 75
Č.zakázky:	
Stupeň:	PDSP
Č.výkresu:	D.1.1 / 04