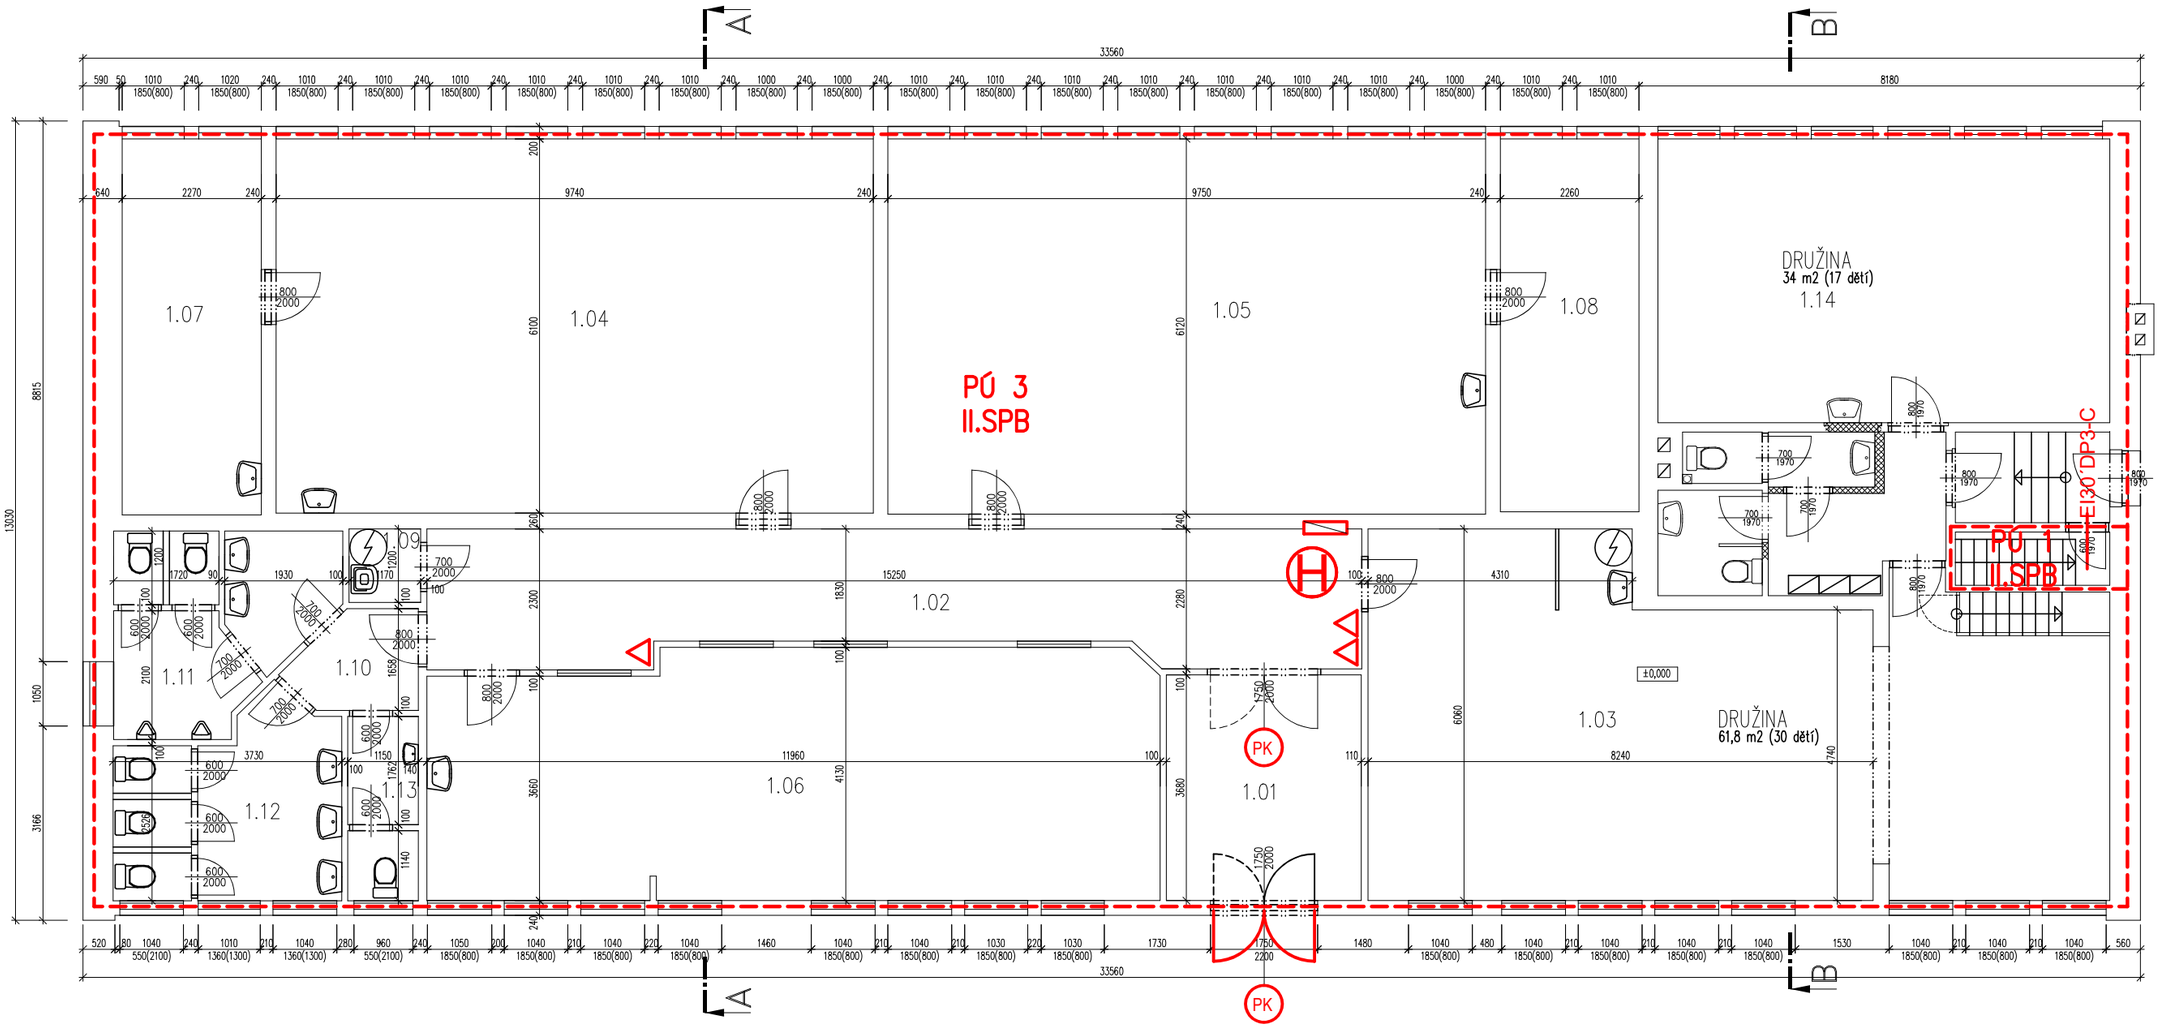

Tabulka místností				
Č.	Jméno	[m²]	Podlaha	Stěny
1.01	ZÁDVEŘÍ	11,81	KERAMICKÁ DLAŽBA	MALBA VÁPENNÁ
1.02	CHODBA	31,27	KERAMICKÁ DLAŽBA	MALBA VÁPENNÁ
1.03	HERNA 2	44,30	KERAMICKÁ DLAŽBA	MALBA VÁPENNÁ
1.04	HERNA 3	59,58	KERAMICKÁ DLAŽBA	MALBA VÁPENNÁ
1.05	HERNA 4	59,81	KERAMICKÁ DLAŽBA	MALBA VÁPENNÁ
1.06	HERNA 5	47,45	KERAMICKÁ DLAŽBA	MALBA VÁPENNÁ
1.07	KABINET 1	13,97	KERAMICKÁ DLAŽBA	MALBA VÁPENNÁ
1.08	KABINET 2	13,79	KERAMICKÁ DLAŽBA	MALBA VÁPENNÁ
1.09	ÚKLID	1,40	KERAMICKÁ DLAŽBA	MALBA VÁPENNÁ
1.10	PŘEDSÍŇ WC	3,00	KERAMICKÁ DLAŽBA	MALBA VÁPENNÁ
1.11	WC CHLAPCI	9,94	KERAMICKÁ DLAŽBA	MALBA VÁPENNÁ
1.12	WC DÍVKY	10,29	KERAMICKÁ DLAŽBA	MALBA VÁPENNÁ
1.13	WC PERSONÁL	3,40	KERAMICKÁ DLAŽBA	MALBA VÁPENNÁ

Celková plocha [m²]: 310.01

PK PANIKOVÉ KOVÁNÍ

△ PŘENOSNÝ HASICÍ PŘÍSTROJ PRÁŠKOVÝ 6kg S HASICÍ SCHOPNOSTÍ 27A

Ⓗ HADICOVÝ SYSTÉM S TVAROVĚ STÁLOU HADICÍ JS25mm S DÉLKOU 30m

HRANICE POŽÁRNÍHO ÚSEKU

POŽÁRNĚ BEZPEČNOSTNÍ ŘEŠENÍ

PŮDORYS 1.NP

M 1:100