



POHLED OD VÝCHODU

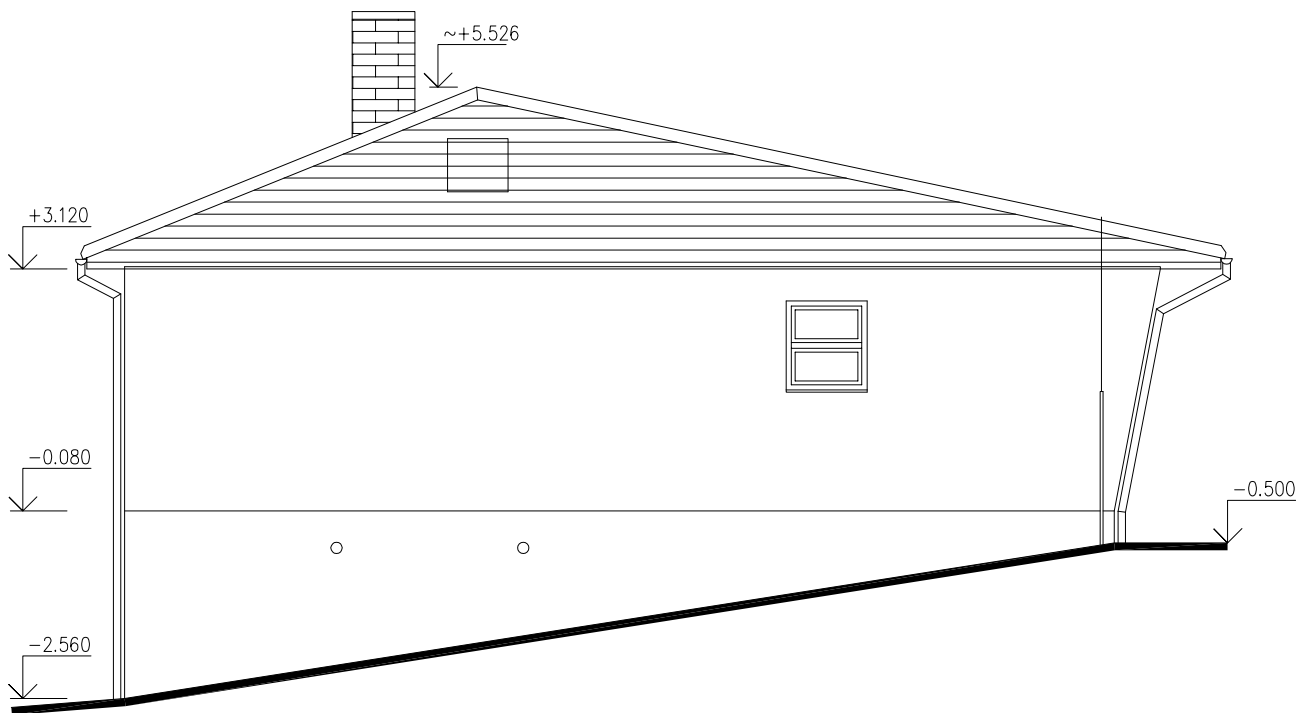

POHLED OD ZÁPADU

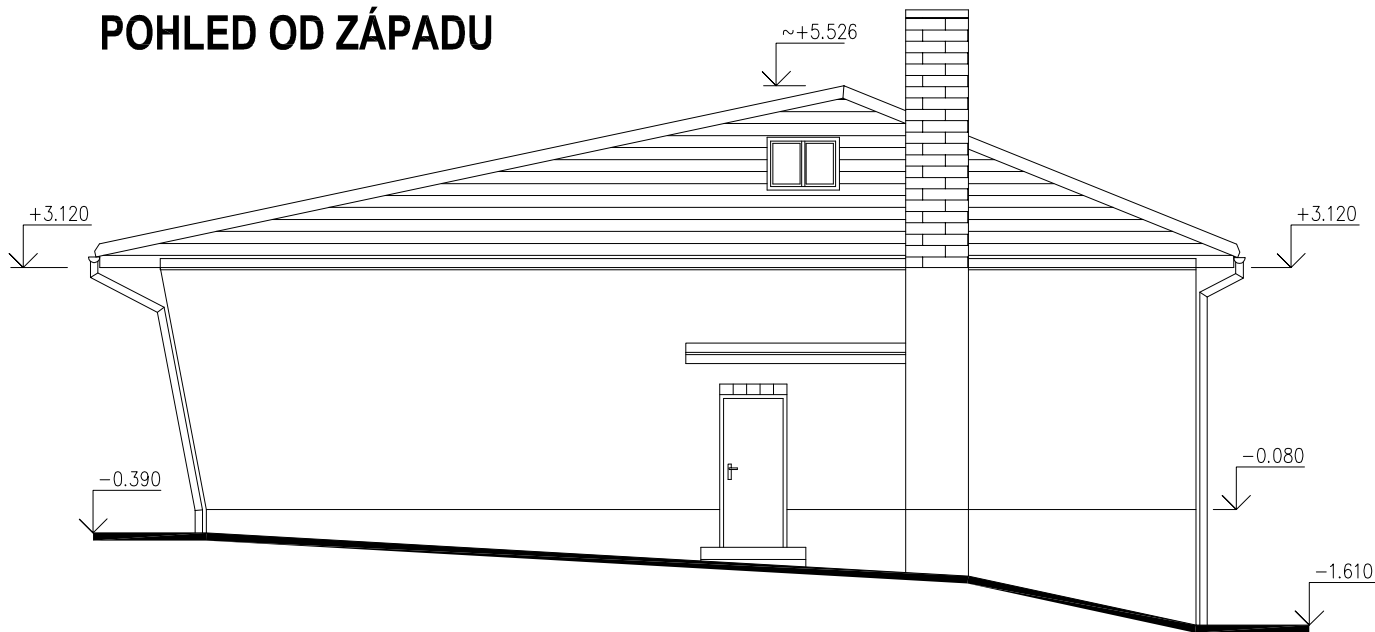

Hlavní inženýr projektu	Vypracoval Jakub Veleba	Okres Benešov Městský úřad Benešov	JAKUB VELEBA WWW.PROJEKCEVELEBA.CZ 737 448904	
Stavebník Město Benešov, Masarykovo náměstí 100, Benešov			Datum 4/2024	Formát 1 x A4
Název akce STAVEBNÍ ÚPRAVY ŠKOLNÍ DRUŽINY, NA KARLOVĚ 1534, BENEŠOV PČ. 1223/3 V K.Ú. BENEŠOV U PRAHY			Stupeň dokumentace Změna účelu užívání stavby obsah dokumentace dle Vyhl. 499/2006 Sb., novela 405/2017 Sb.	
Část D.1.1 ARCHITEKTONICKO-STAVEBNÍ ŘEŠENÍ b) VÝKRESOVÁ ČÁST			Měřítko 1 : 100	Číslo paré 5
Obsah POHLED OD VÝCHODU, POHLED OD ZÁPADU				