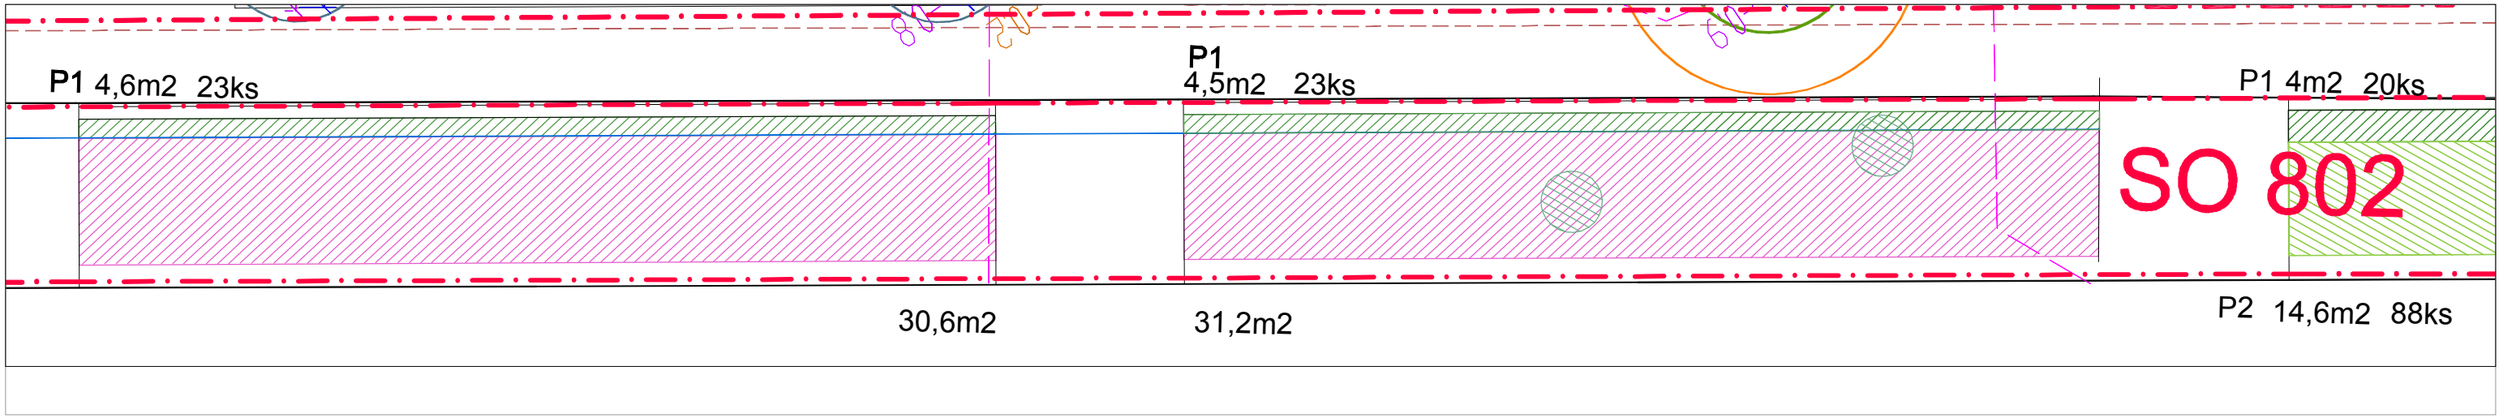

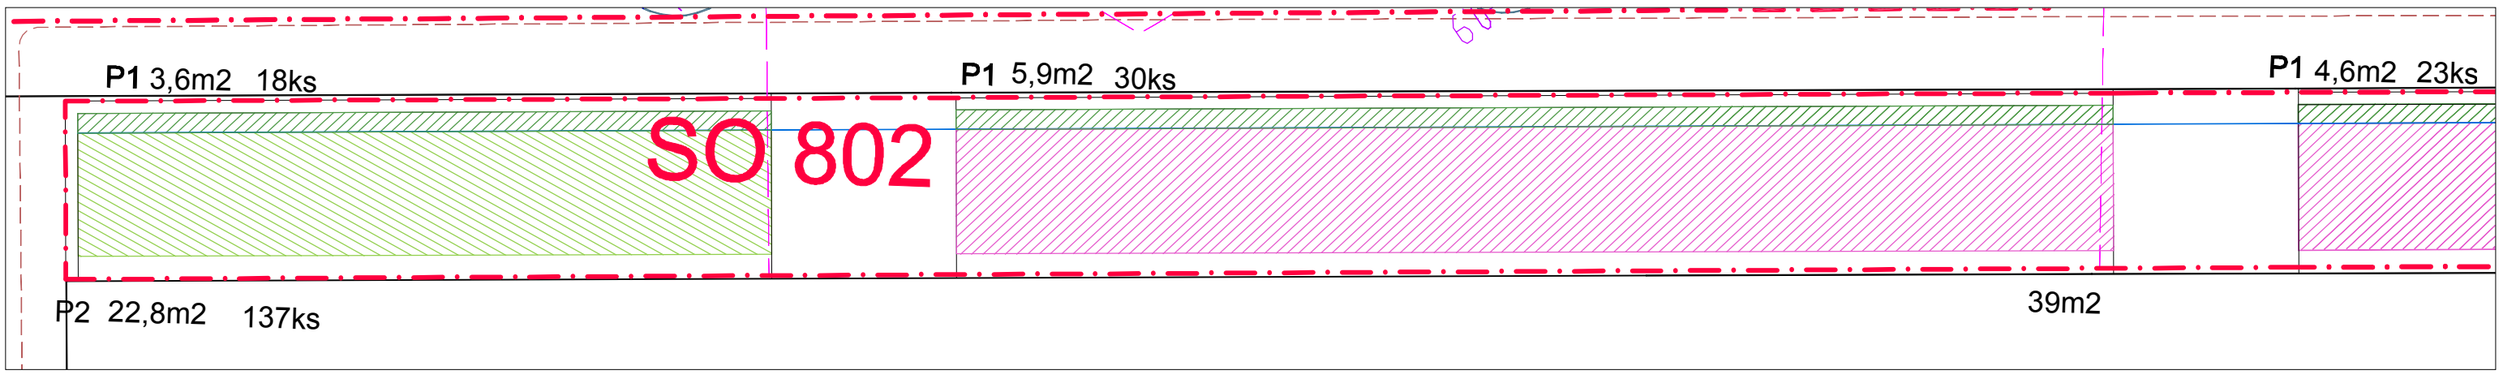

LEGENDA

- STROM STÁVAJÍCÍ - ZACHOVAT
- STROM NOVÝ
- STROM NOVÝ - VÝSADBA S TECHNIC.OPATŘENÍM
- KEŘ STÁVAJÍCÍ - ZACHOVAT, PĚSTEB.OPATŘ.
- KEŘ NOVÝ
- POKRYVNÉ DŘEVINY P1
- POKRYVNÉ DŘEVINY P2
- POKRYVNÉ DŘEVINY P3
- TRÁVNÍK
- PROTIKOŘENOVÁ FOLIE
- KÓTY / m

SÍTĚ TECHNICKÉ INFRASTRUKTURY

- CETIN NEZAMĚŘENO
- CETIN ZAMĚŘENO
- CETIN - OPTIKA - NEZAMĚŘENO
- KABELOVOD
- KANALIZACE PŮVODNÍ
- KANALIZACE NOVÁ
- PLYN STL
- RÁDIOVÁ SÍŤ
- SPOJNICE NN
- VEŘEJNÉ OSVĚTLENÍ STÁVAJÍCÍ
- VEŘEJNÉ OSVĚTLENÍ NOVÉ
- VODOVOD

SO 802 – SORTIEMNT DŘEVIN

STROMY

označení	*druh*	*počet ks*	*velikost*
49	Ginkgo biloba/ jinan japonský	1	20 – 25cm obv.km.
42-48	Prunus x Schmidtii/ třešeň Smidtova	7	18-20 cm obv.km.
	celkem	8	

POKRYVNÉ DŘEVINY

označení	*druh*	*výměra m2*	*počet ks*	*velikost*
P1	Lonicera nitida´maigrün´/zimolez (5ks/m2)	73,6	369	30-40
P2	Hypericum ´Hidcote´/třezalka (6ks/m2)	110	661	30-40
P3	Cotoneaster dammeri´Coral Beauty´/sklaník(5ks/m2)	9,4	47	30-40
	celkem pokryvné dřeviny	193	1 077	

POZNÁMKA:
Informace z tohoto dokumentu mohou být použity jenom v souvislosti s tímto projektem a nesmí být v žádném případě bez výslovného souhlasu architekta pozměňovány.
Před zahájením prací nutno ověřit veškeré rozměry na stavbě a případné nesrovnalosti konzultovat s projektantem.
Stavební práce budou provedeny dle platných právních předpisů a tech. norem.

č.změny	Text změny - odůvodnění	Datum	Podpis

Kaznějovská 3
Plzeň
323 00
tel.: +420 775 031 876
E-mail: projekt@email.cz
www.jintous.cz

OBJEDNATEL MĚSTO BENEŠOV, MASARYKOVO NÁMĚSTÍ 100, 256 01 BENEŠOV			
ODPOVĚDNÝ PROJEKTANT STAVBY	**NAVRHL, VYPRACOVAL**	**STUPEŇ**	**DSP**
BC. JAN TOUŠ	**ING.MAGDALÉNA MYŠKOVÁ KAŠČAKOVÁ**	**ÚČEL**	**4/2018**
		MĚŘÍTKO	**1:100**
BC. JAN TOUŠ	**ING.MAGDALÉNA MYŠKOVÁ KAŠČAKOVÁ**	**FORMÁTY**	**—**
ÚPRAVY ULICE ZAPOVA		**ČÁST** D.	**PARÉ**
ČÁST PD	**SO 801 VEGETAČNÍ ÚPRAVY** **SO 802 VEGETAČNÍ ÚPRAVY A ÚPRAVY PŘÍSTUPOVÝCH CHODNÍKŮ NA P.Č.7591, 7462**	**PŘÍLOHA**	
NÁZEV PŘÍLOHY	**SITUACE OSAZOVACÍ PLÁN DŘEVIN**	**1.3.10.**	