


PODÉLNÝ PROFIL - SO 101 KOMUNIKACE

ÚPRAVA ULICE ZAPOVA
M 1:1000/1:100 km 0,000 00 - km 0,395 73

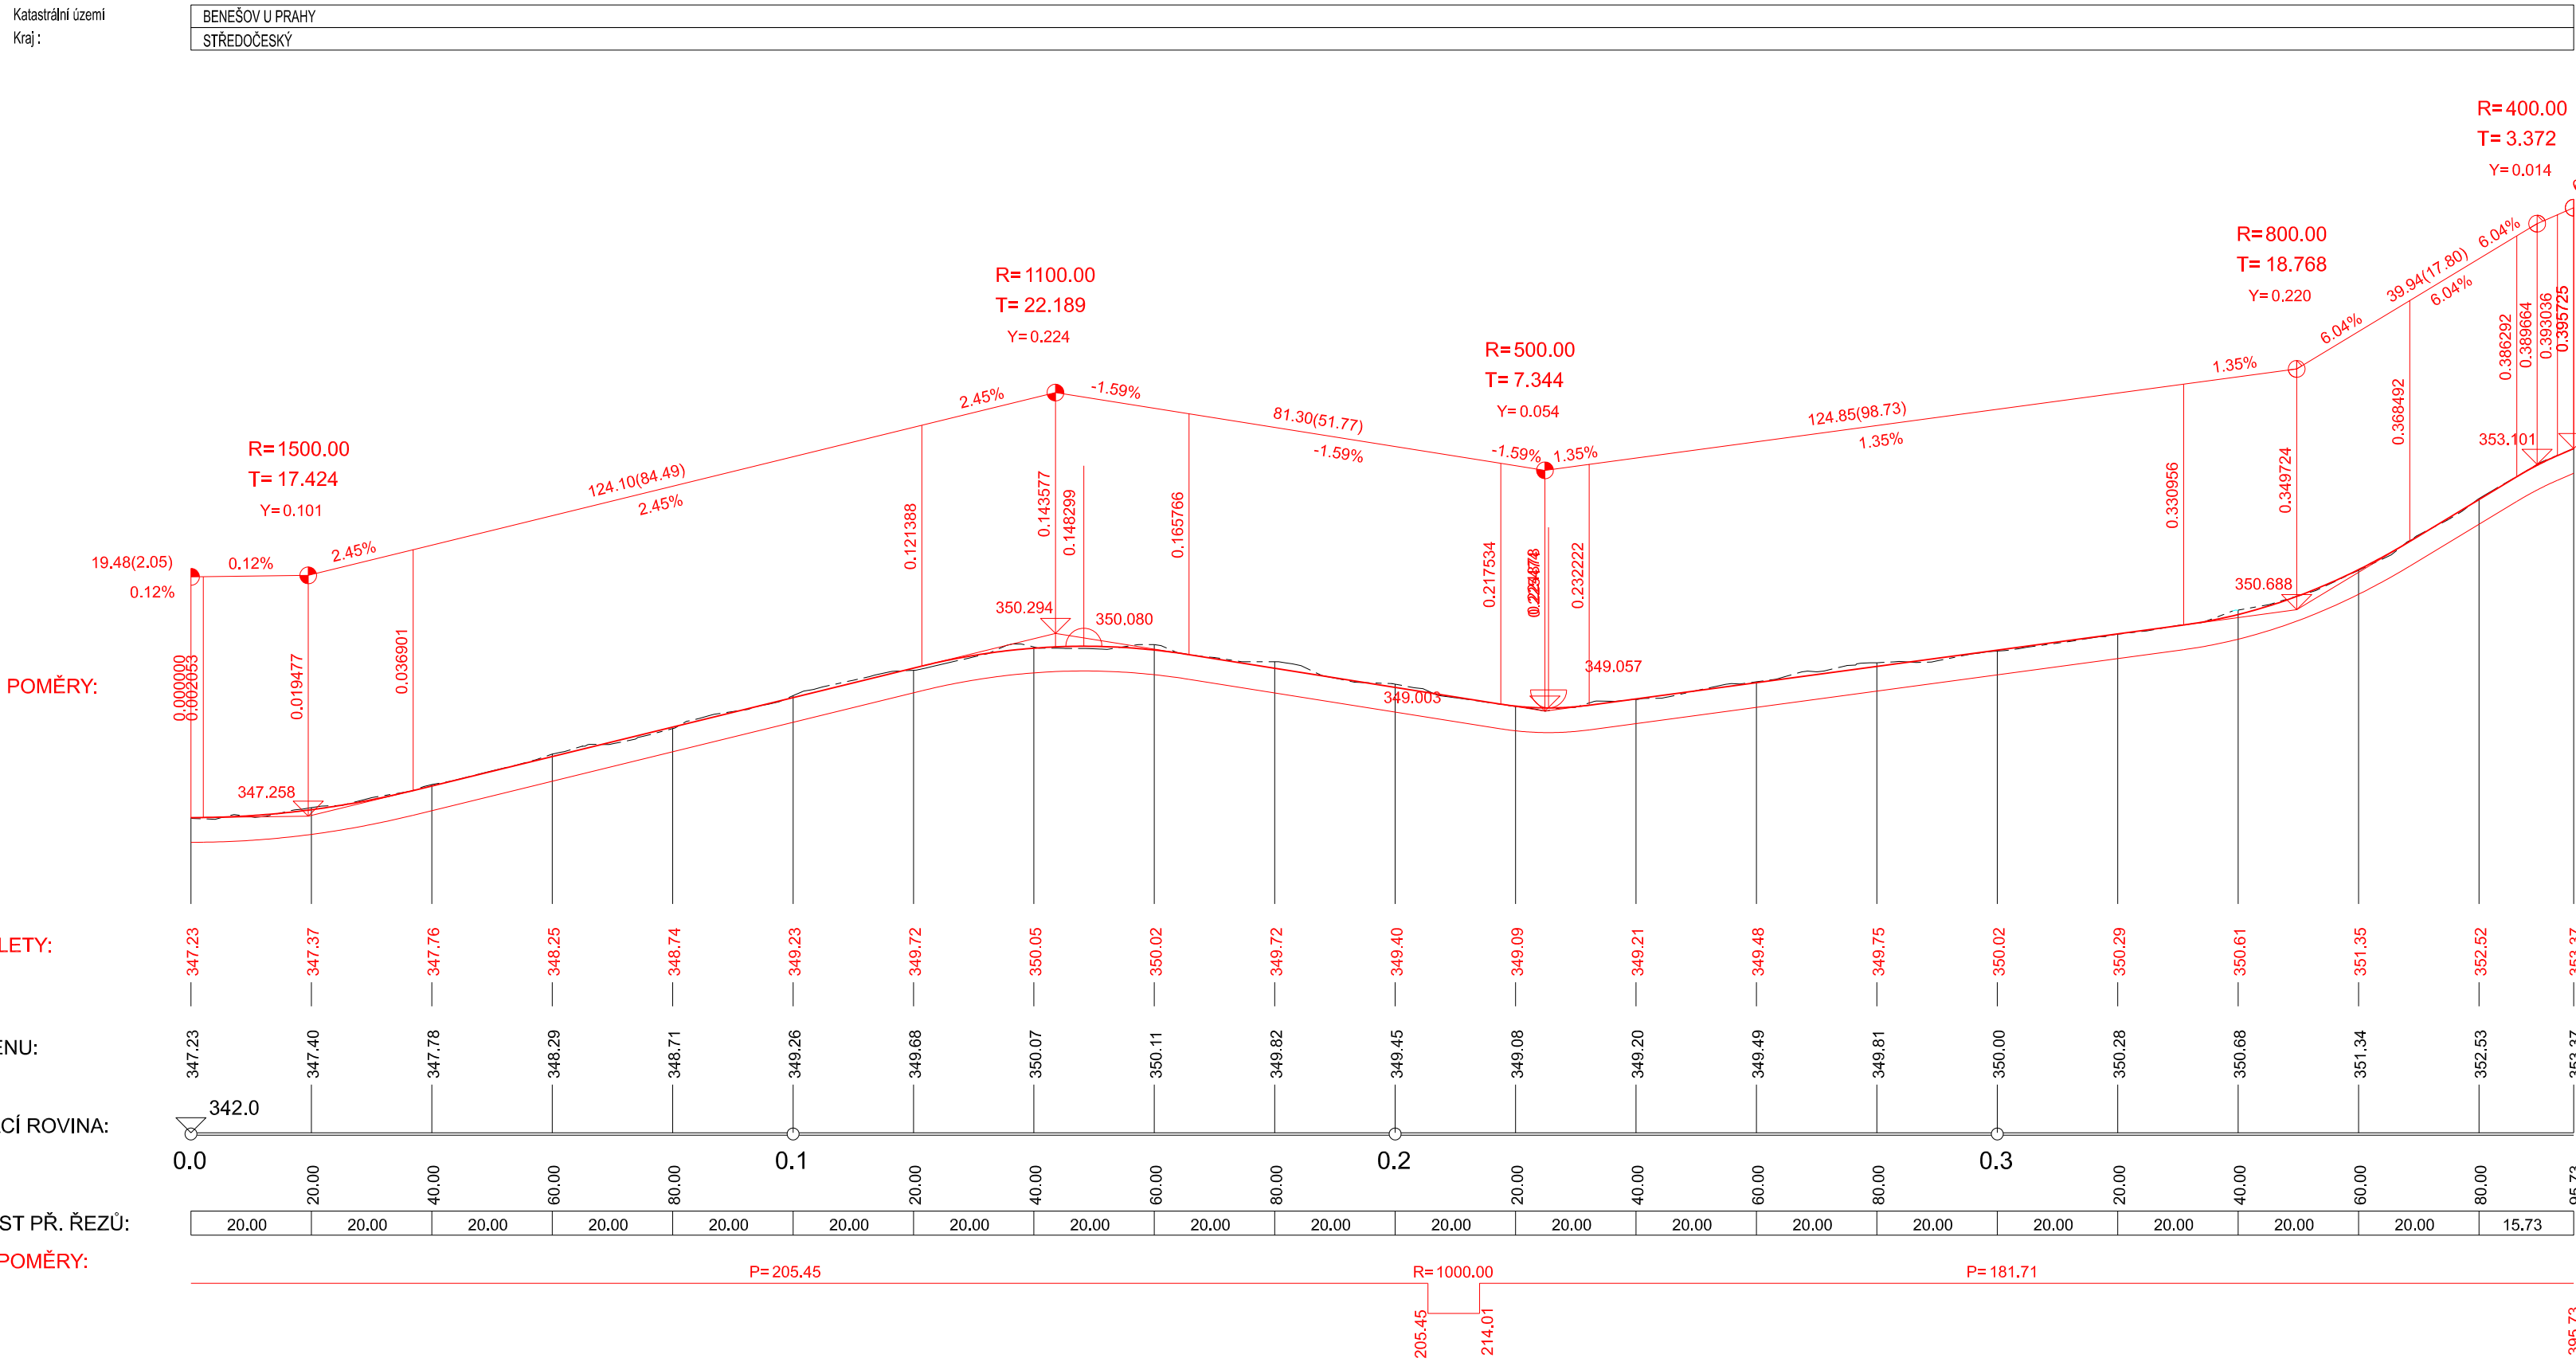

SKLONOVÉ POMĚRY:

KÓTY NIVELETY:

KÓTY TERÉNU:

SROVNÁVACÍ ROVINA:

STANIČENÍ:

VZDÁLENOST PŘ. ŘEZŮ:

SMĚROVÉ POMĚRY:

POZNÁMKA:
Informace z tohoto dokumentu mohou být použity jenom v souvislosti s tímto projektem a nesmí být v žádném případě bez výslovného souhlasu architekta pozměňovány.
Před zahájením prací nutno ověřit veškeré rozměry na stavbě a případné nesrovnalosti konzultovat s projektantem.
Stavební práce budou provedeny dle platných právních předpisů a tech. norem.

č.změny	Text změny - odůvodnění	Datum	Podpis																												
<div><div><div><div><div><div></div><div></div></div><div><div></div><div></div></div></div><div><div>Jan Tous</div><div>Kaznějovská 3 Plzeň 323 00 tel.: +420 775 031 676 E-mail: t-projekt@email.cz www.jantous.cz</div></div></div><div><table><tr><td colspan="2">OBJEDNATEL MĚSTO BENEŠOV, MASARYKOVO NÁMĚSTÍ 100, 256 01 BENEŠOV</td><td>STUPEŇ</td><td>DÚR/DSP</td></tr><tr><td>ODPOVĚDNÝ PROJEKTANT STAVBY BC. JAN TOUŠ</td><td>NAVRHL, VYPRACOVAL BC. JAN TOUŠ</td><td>ÚČEL</td><td>4/2018</td></tr><tr><td>KRAJ: STŘEDOČESKÝ</td><td>K.Ú.: BENEŠOV U PRAHY</td><td>MĚŘITKO</td><td>1:1000/100</td></tr><tr><td colspan="2" rowspan="3">ÚPRAVY ULICE ZAPOVA</td><td>FORMÁTY</td><td>4 x A4</td></tr><tr><td>ČÁST</td><td>PARÉ</td></tr><tr><td colspan="2">D.</td></tr><tr><td>ČÁST PD</td><td>STAVEBNÍ ČÁST - SO 101 KOMUNIKACE</td><td>PŘÍLOHA</td><td></td></tr><tr><td>NÁZEV PŘÍLOHY</td><td>PODÉLNÝ PROFIL</td><td>1.1.3.</td><td></td></tr></table></div></div></div>				OBJEDNATEL MĚSTO BENEŠOV, MASARYKOVO NÁMĚSTÍ 100, 256 01 BENEŠOV		STUPEŇ	DÚR/DSP	ODPOVĚDNÝ PROJEKTANT STAVBY BC. JAN TOUŠ	NAVRHL, VYPRACOVAL BC. JAN TOUŠ	ÚČEL	4/2018	KRAJ: STŘEDOČESKÝ	K.Ú.: BENEŠOV U PRAHY	MĚŘITKO	1:1000/100	ÚPRAVY ULICE ZAPOVA		FORMÁTY	4 x A4	ČÁST	PARÉ	D.		ČÁST PD	STAVEBNÍ ČÁST - SO 101 KOMUNIKACE	PŘÍLOHA		NÁZEV PŘÍLOHY	PODÉLNÝ PROFIL	1.1.3.	
OBJEDNATEL MĚSTO BENEŠOV, MASARYKOVO NÁMĚSTÍ 100, 256 01 BENEŠOV		STUPEŇ	DÚR/DSP																												
ODPOVĚDNÝ PROJEKTANT STAVBY BC. JAN TOUŠ	NAVRHL, VYPRACOVAL BC. JAN TOUŠ	ÚČEL	4/2018																												
KRAJ: STŘEDOČESKÝ	K.Ú.: BENEŠOV U PRAHY	MĚŘITKO	1:1000/100																												
ÚPRAVY ULICE ZAPOVA		FORMÁTY	4 x A4																												
		ČÁST	PARÉ																												
		D.																													
ČÁST PD	STAVEBNÍ ČÁST - SO 101 KOMUNIKACE	PŘÍLOHA																													
NÁZEV PŘÍLOHY	PODÉLNÝ PROFIL	1.1.3.																													