




POHLED JIHOZÁPADNÍ

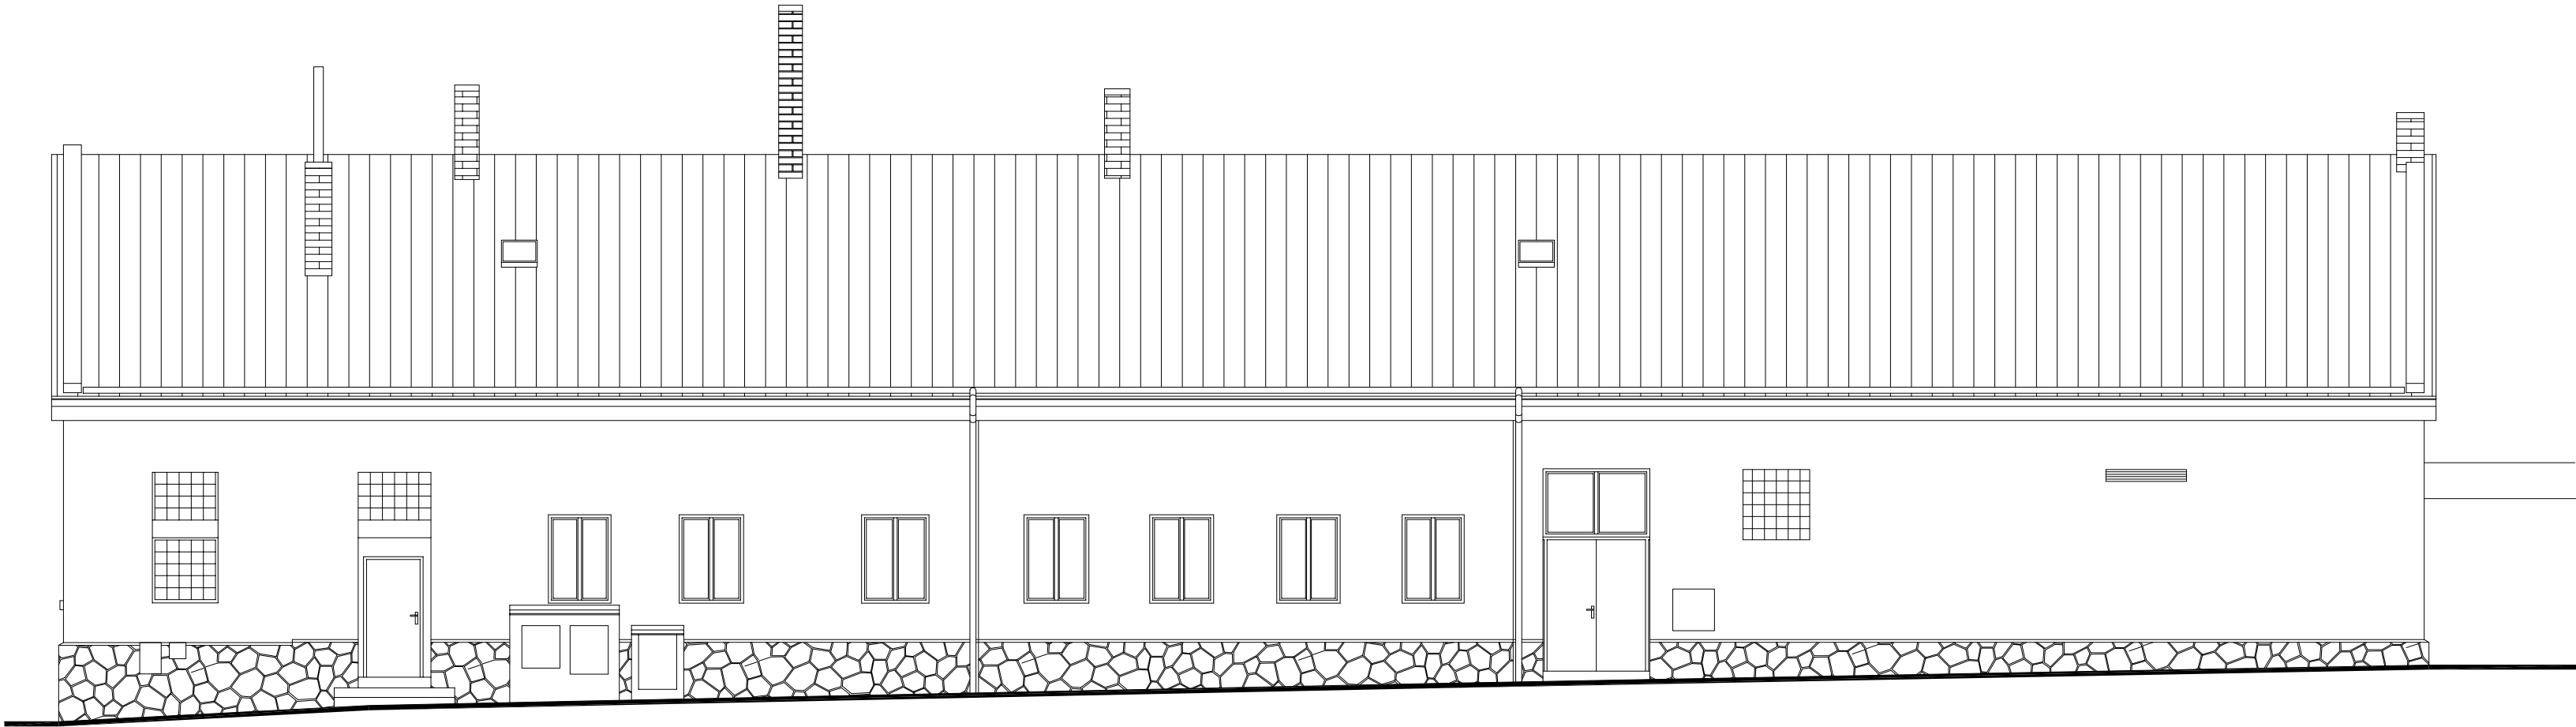


POHLED JIHOVÝCHODNÍ

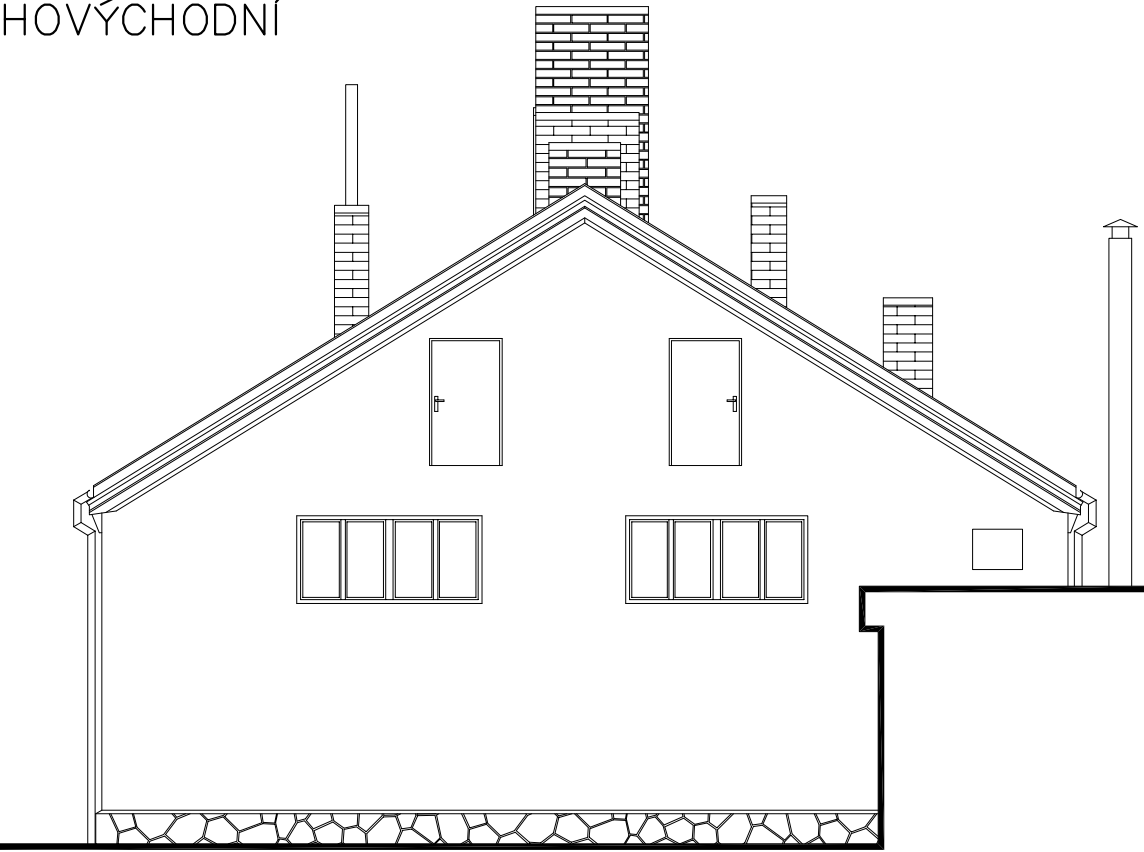

POHLED SEVEROVÝCHODNÍ

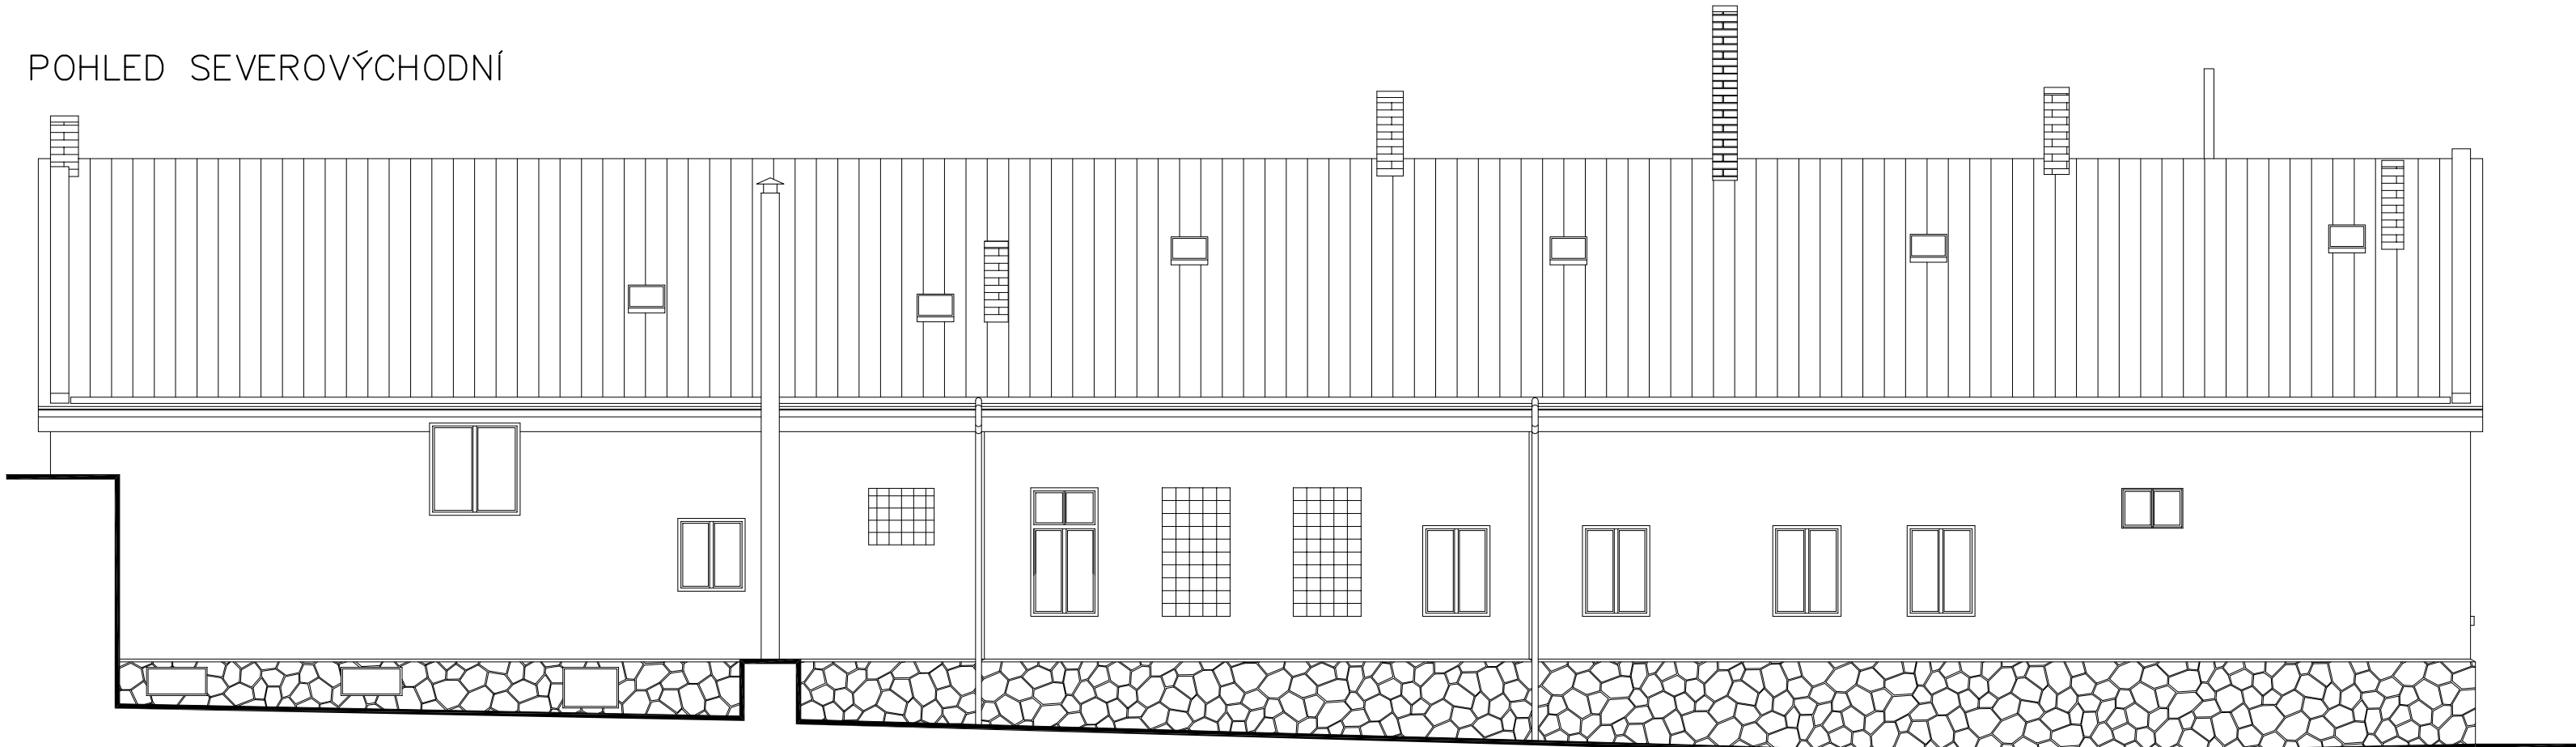

POHLED SEVEROZÁPADNÍ

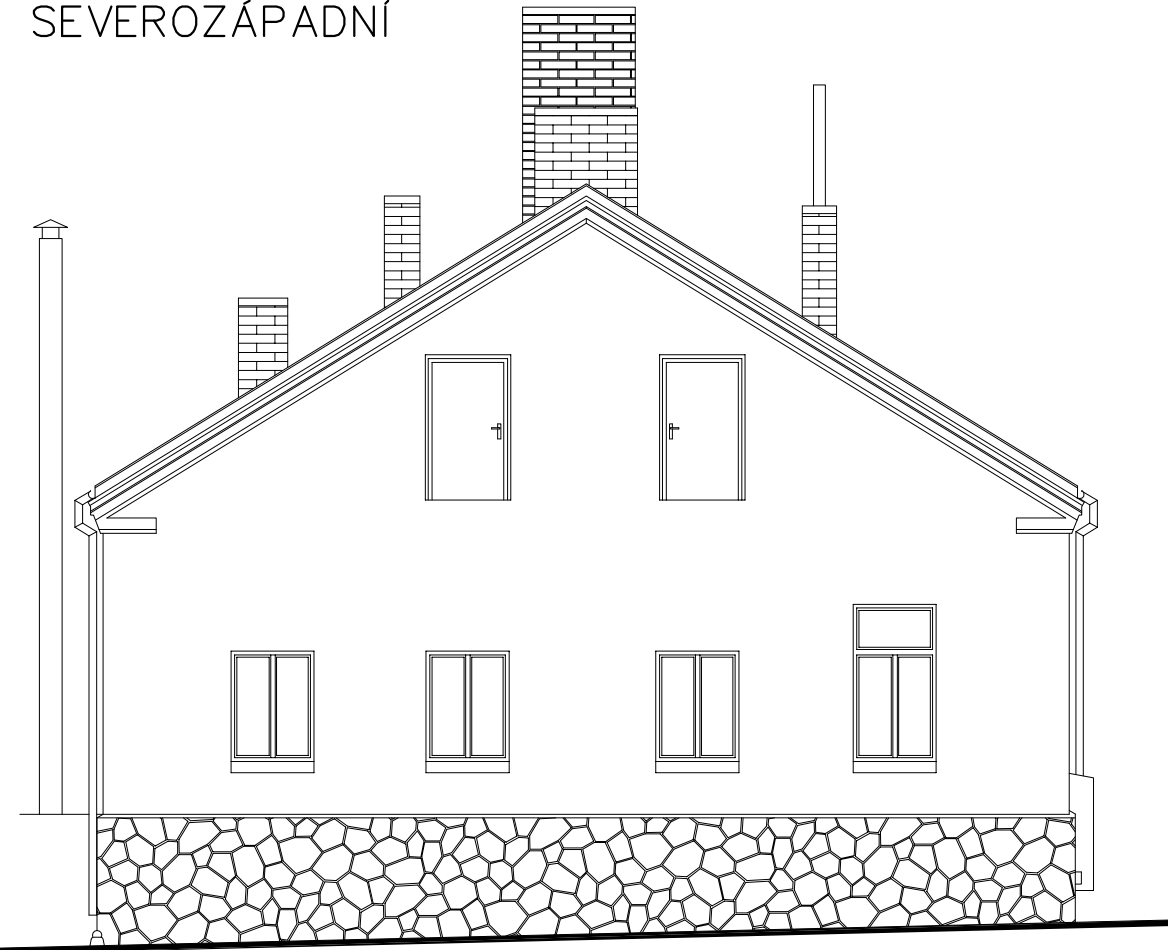

HLAVNÍ INŽENÝR PROJEKTU		VYPRACOVAL Jakub Veleba	OKRES Benešov MĚSTSKÝ ÚŘAD Benešov	JAKUB VELEBA WWW.PROJEKCEVELEBA.CZ 737 448904	
STAVEBNÍK Město Benešov, Masarykovo náměstí 100				DATUM 5/2016	FORMÁT 4 x A4
NÁZEV AKCE PASPORT BUDOVY NA PPČ. 535/6, TÁBORSKÁ UL. K.Ú. BENEŠOV U PRAHY				STUPEŇ DOKUMENTACE Dokumentace příkládaná k žádosti o demolici výměr	
				ČÍSLO PŘE	
				ČÁST D. ZJEDNODUŠENÁ VÝKRESOVÁ DOKUMENTACE	
OBSAH POHLEDY				MĚŘÍTKO 1 : 100	ČÍSLO VÝKRESU 8