




PŮDORYS

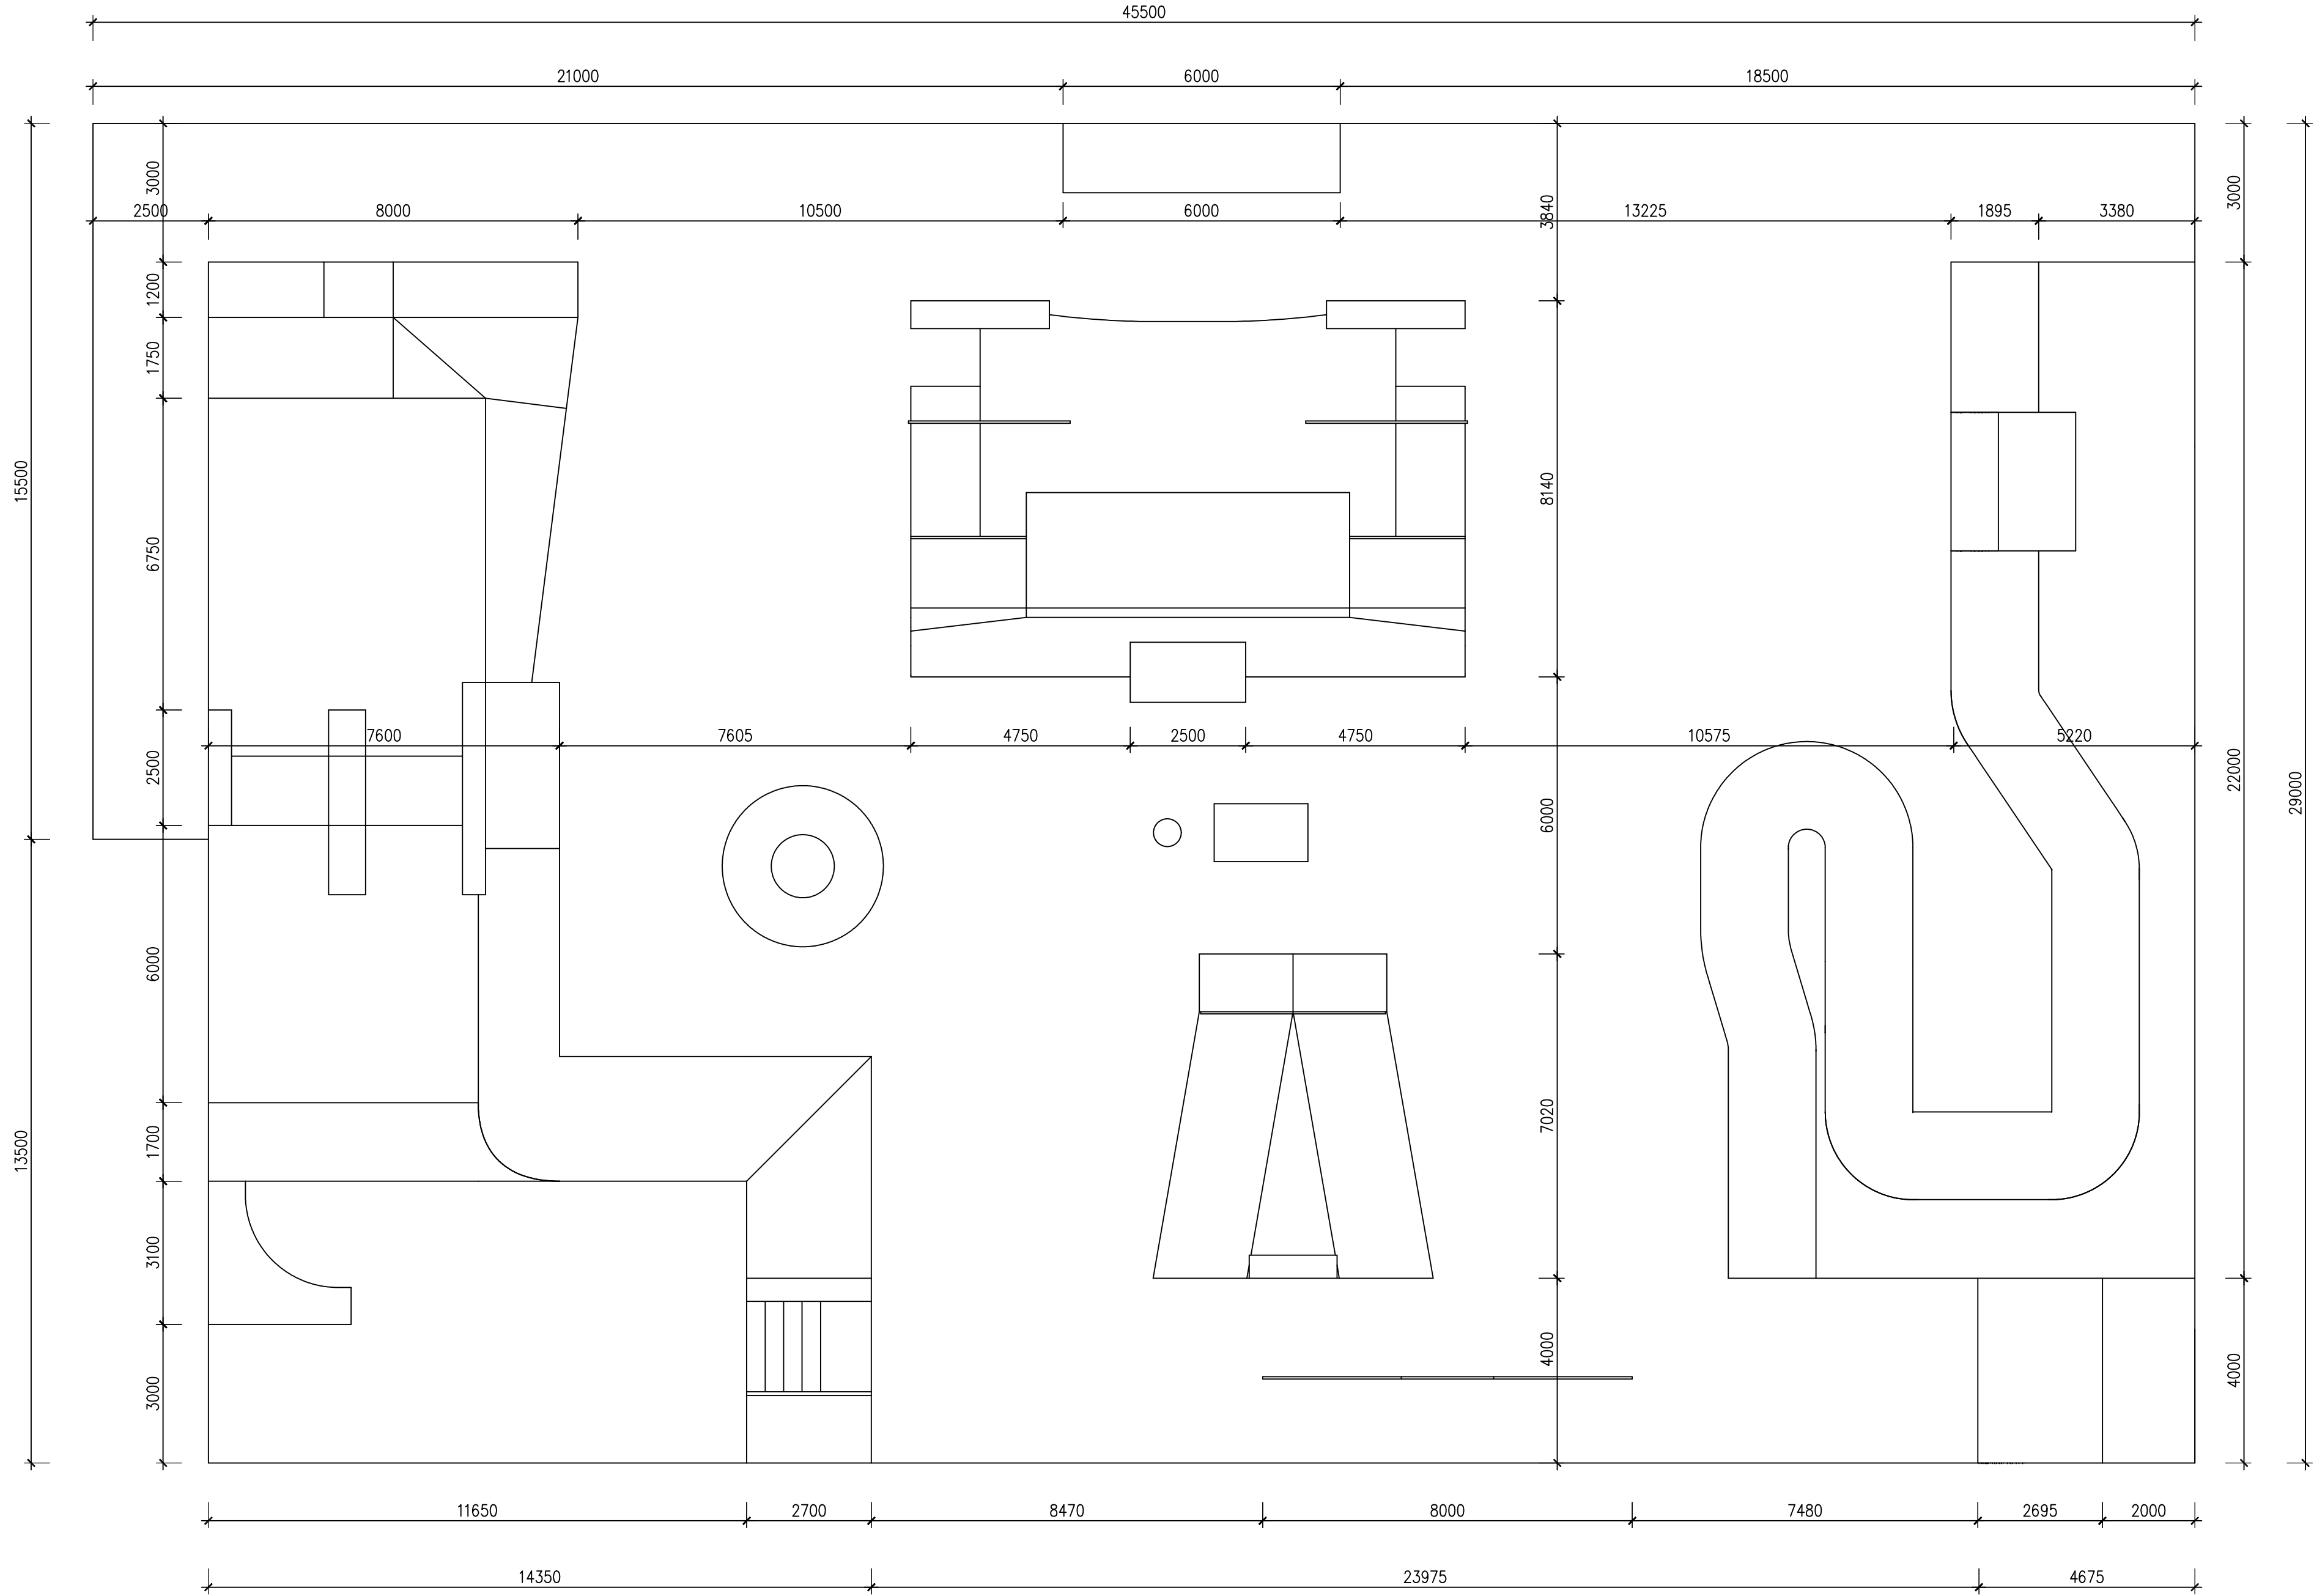


POHLED JIHOZÁPADNÍ

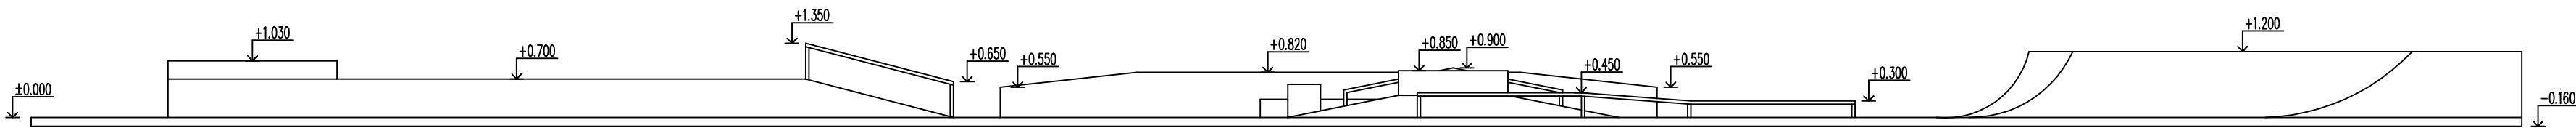


POHLED SEVEROVÝCHODNÍ

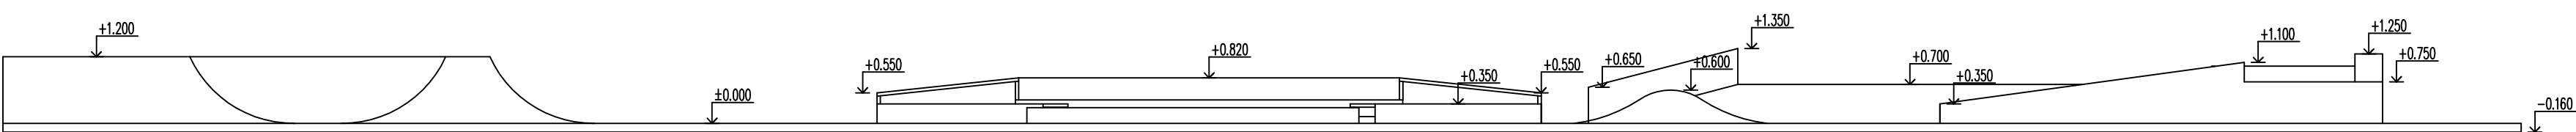

POHLED JIHOVÝCHODNÍ

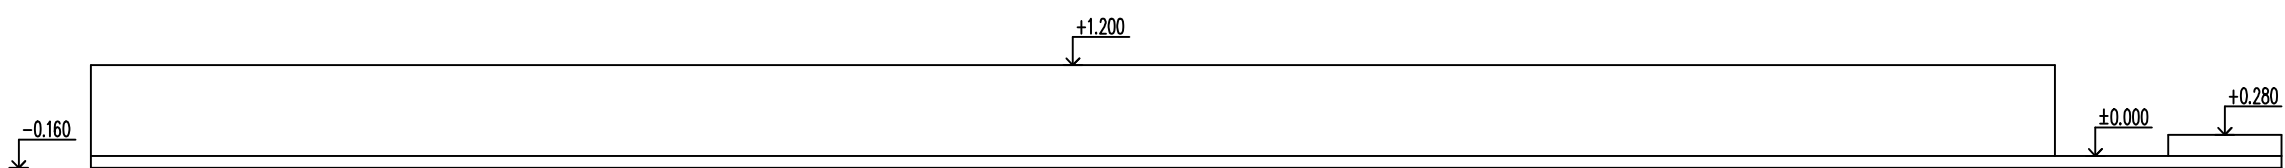

POHLED SEVEROZÁPADNÍ

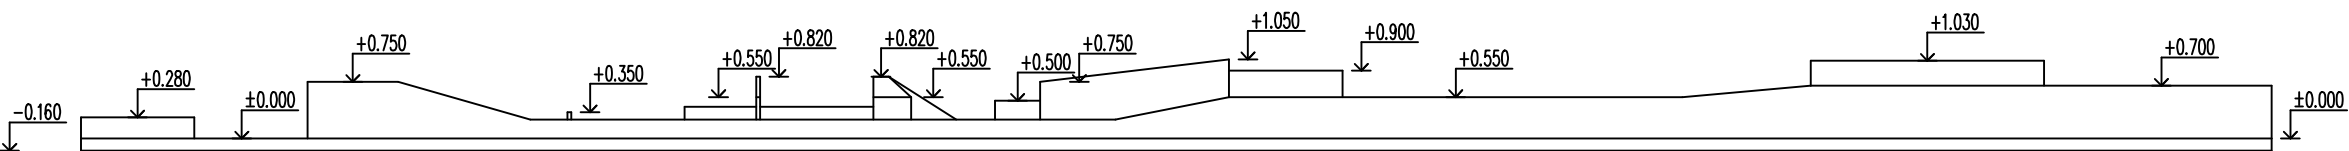

POZNÁMKA:

- POJEZDOVÉ HRANY OPATŘIT JAKLEM 50x50x3mm
- DILATACE PLOCH JE MAX. V SEGMENTECH 5x5M
- OSTATNÍ DILATACE DLE STANDARDNÍCH PRAVIDEL A MOŽNOSTI
- SPÁRA BUDE VYPLNĚNA TRVALE PRŮŽNÝM SILIKONOVÝM TMELEM
- POŽADOVANÁ UNOSNOST POD ŽB DESKOU JE 30Mpa

TŘÍDA BETONU:

C 25/30 – XF1 – XC2

	PARÉ Č.

VYPRACOVAL	KRESLIL	KONTROLOVAL		
Luboš Kocourek	Luboš Kocourek			
KRAJ: Středočeský	ST.úřad: Benešov	MĚSTO: Benešov		
INVESTOR: město Benešov, Masarykovo nám. 100, 25601 Benešov			FORMÁT	8xA4
SKATEPARK BENEŠOV na parcele č.1064/3 k.ú.Benešov u Prahy			DATUM	1/2018
			ÚČEL	ÚR A SP
			ČÍSLO ZAKÁZKY	08/2018
			ČÍSLO VÝKRESU	D.1.1.2.2
PŮDORYS A POHLEDY			MĚŘÍTKO	1:100