PŮDORYS

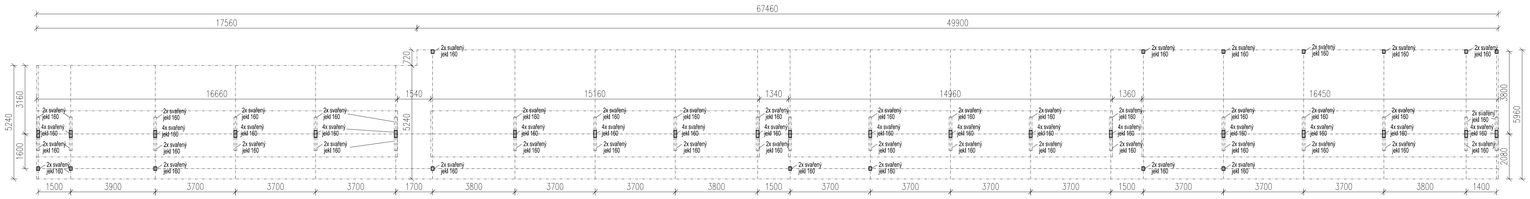

POHLED ZÁPADNÍ

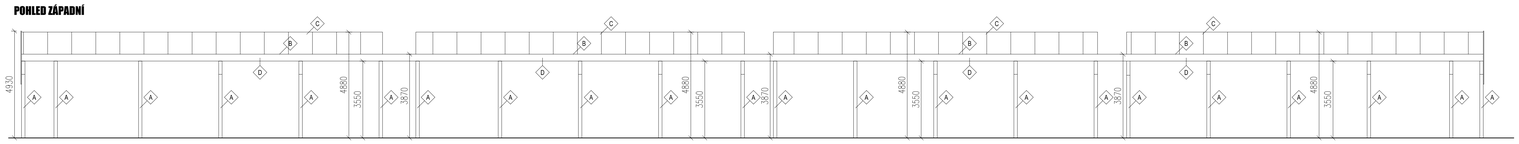

POHLED VÝCHODNÍ

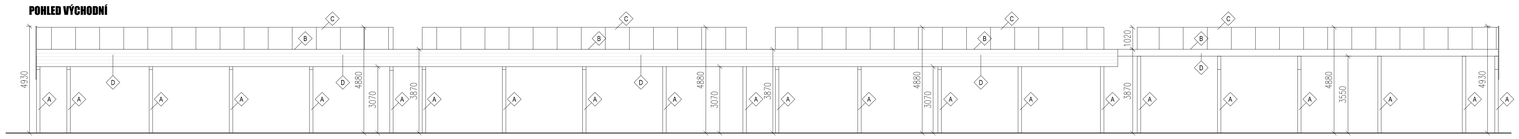

POHLED JIŽNÍ

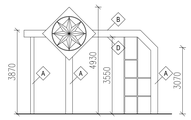

POHLED SEVERNÍ

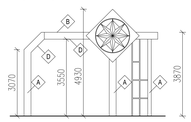

LEGENDA MATERIÁLŮ

- A OCELOVÁ KONSTRUKCE
- B TRAPÉZOVÁ PLECHOVÁ STŘEŠNÍ KRYTINA
- C PROSKLENÉ SVĚTLÍKY
- D DŘEVĚNÉ LATOVÉ PODBITÍ

±0,000 = 364,80 m n.m. B.p.v.

generální projektant

Atelier 99 s.r.o.
Purkyňova 71/99
612 00 Brno

projektant části

architekt	Ing. arch. Zdeněk Bureš
HIP	Ing. arch. Zdeněk Bureš
kontroloval	Ing. Josef Pirochta
stavebník	město Benešov
místo stavby	ulice Nádražní a okolí
vypracoval	Ing. arch. Petr Kladka
kreslil	Ing. arch. Petr Kladka
zodp. projektant	Ing. arch. Zdeněk Bureš

Termninál Benešov

název stavby

objekt S005_DEMOLICE

část D.1.1 ARCHITEKTONICKO STAVEBNÍ ŘEŠENÍ

název dokumentu DEMOLICE_ZASTŘEŠENÍ SPOLEČNÉHO NÁSTUPIŠTĚ

dokument	15-23
datum	08/2016
formát	5 x A4
stupeň	DPS
revize	00
měřítko	1:100
číslo přílohy	S005_04