
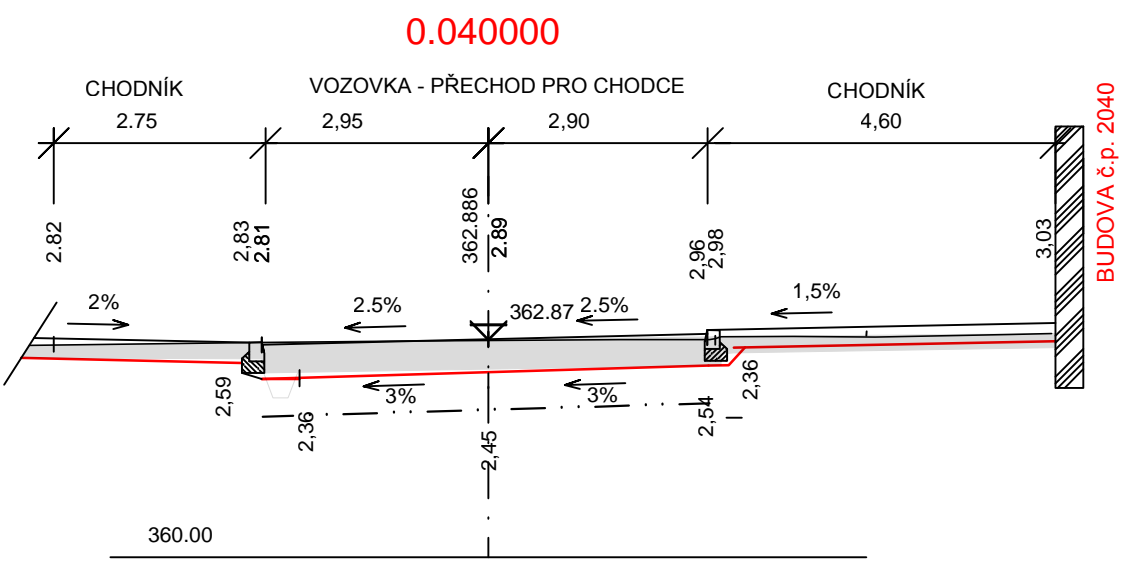
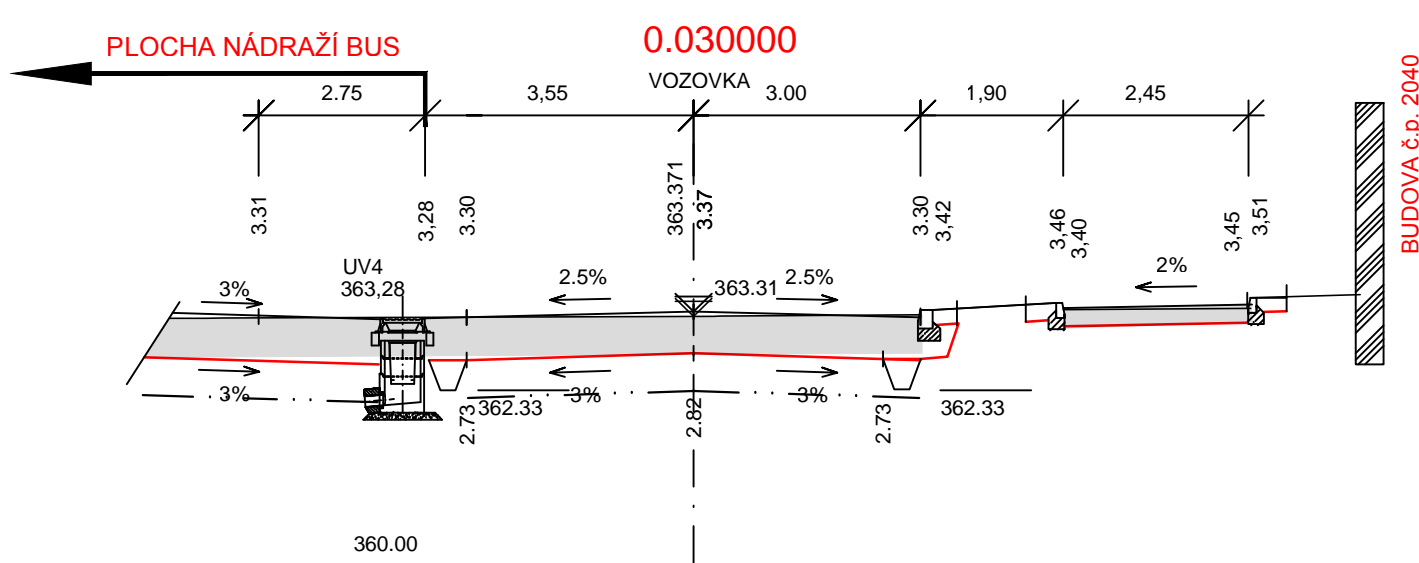
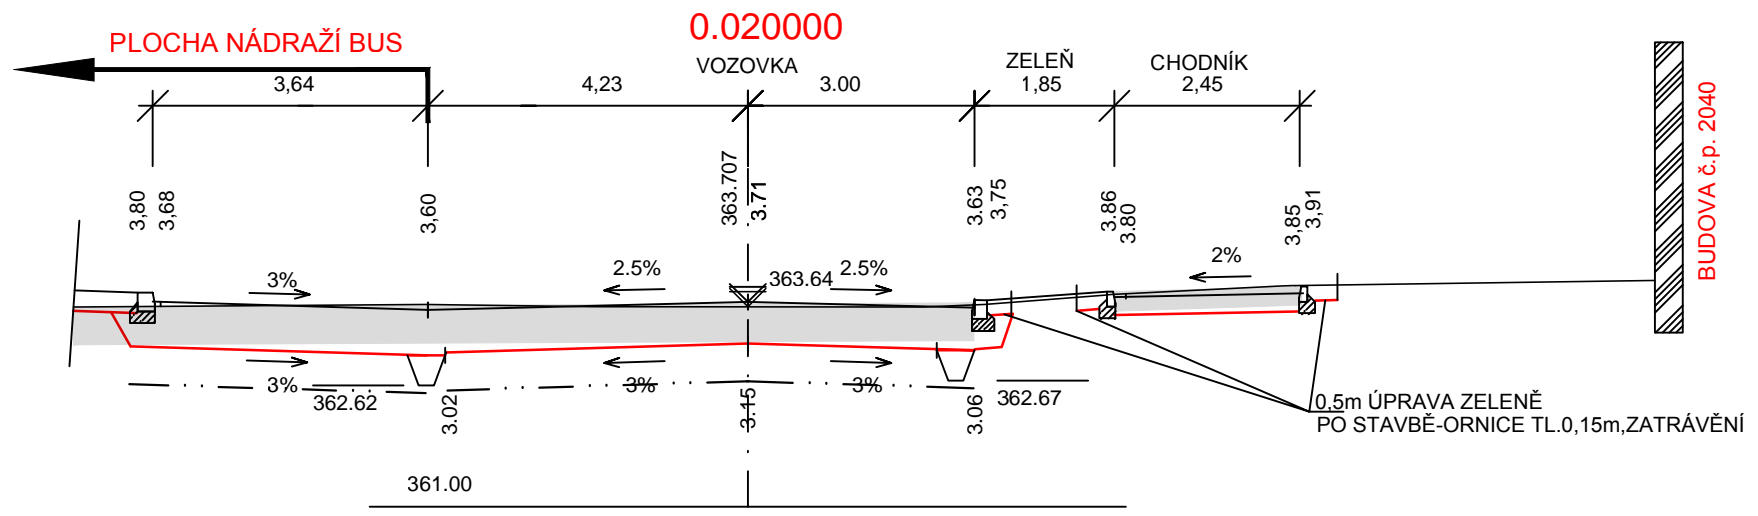
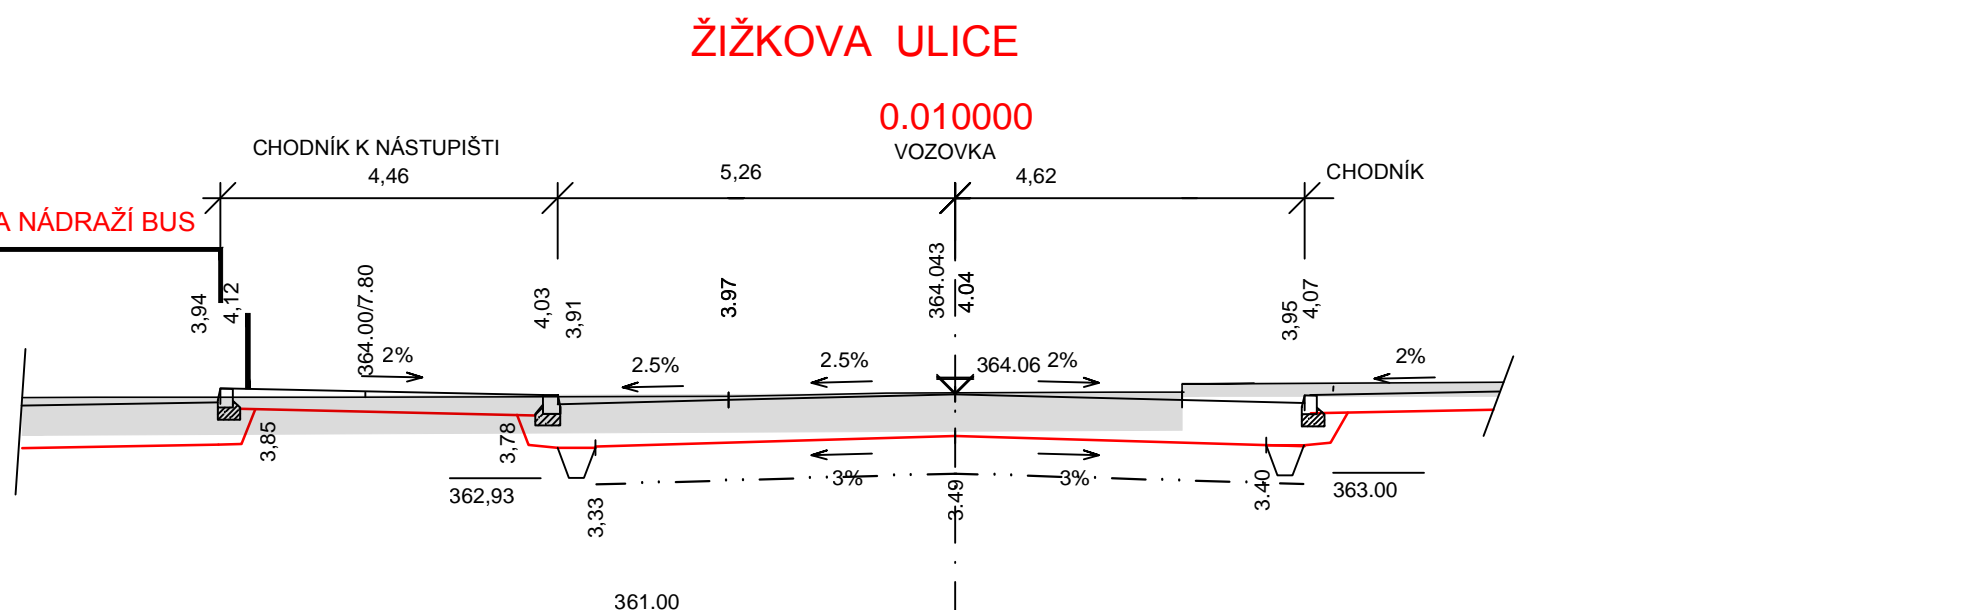
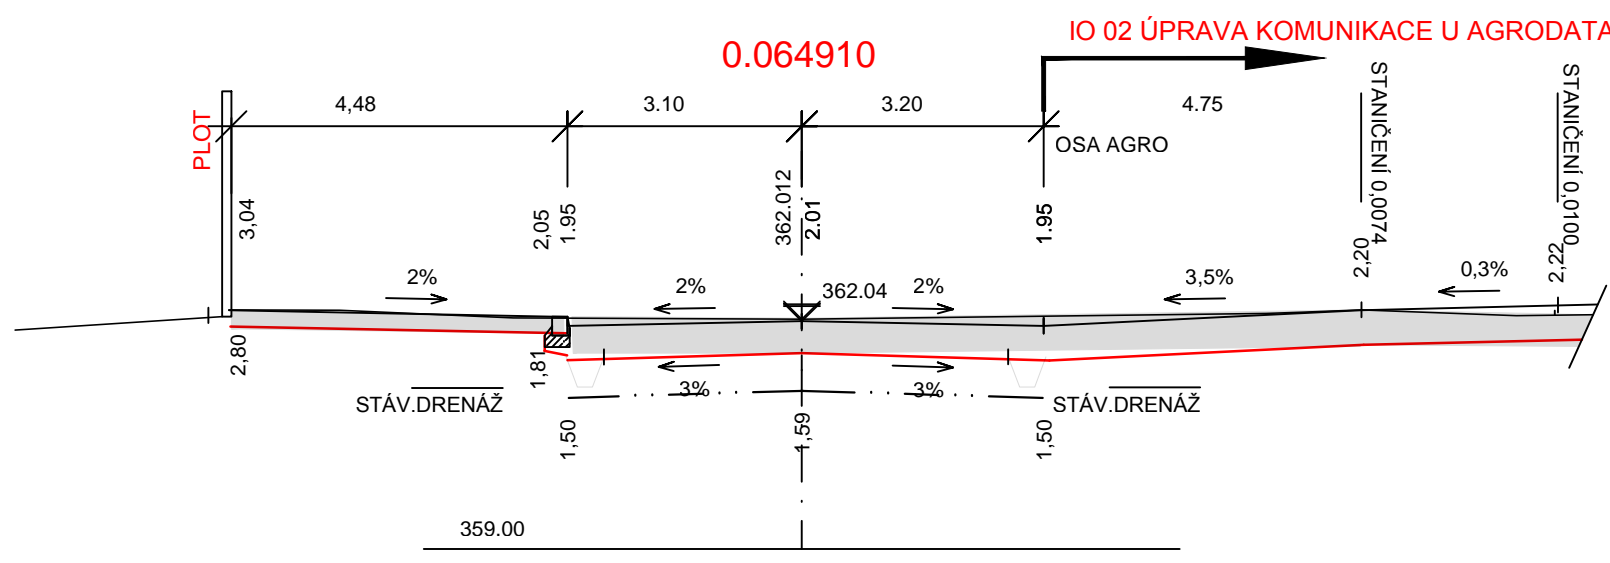
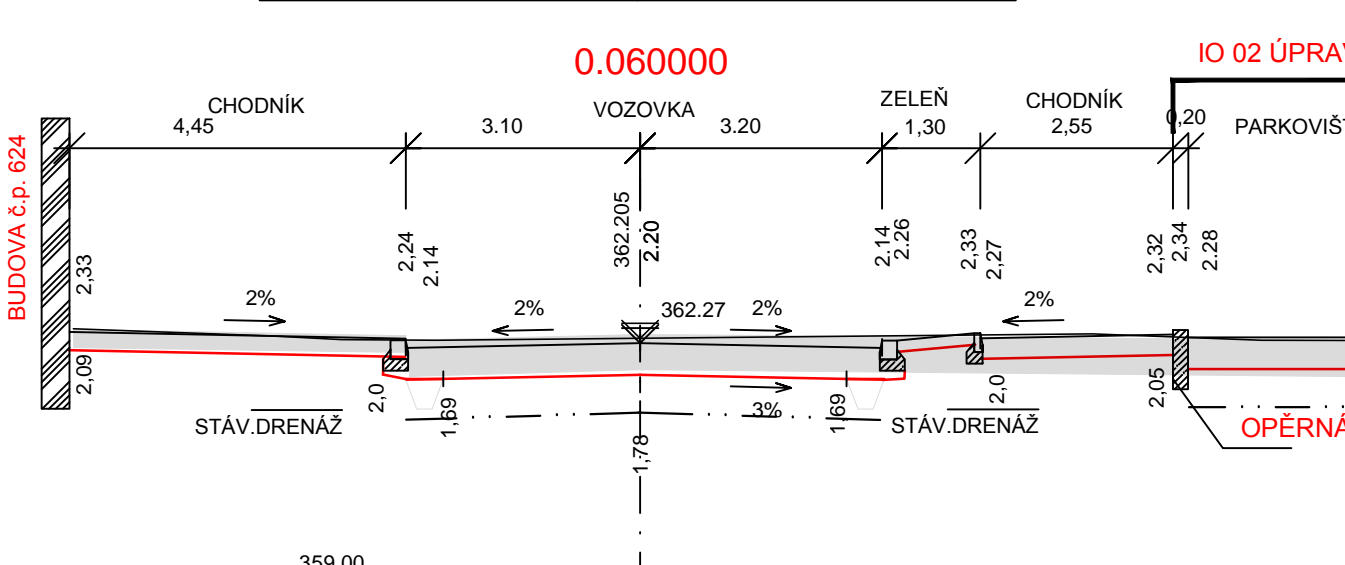
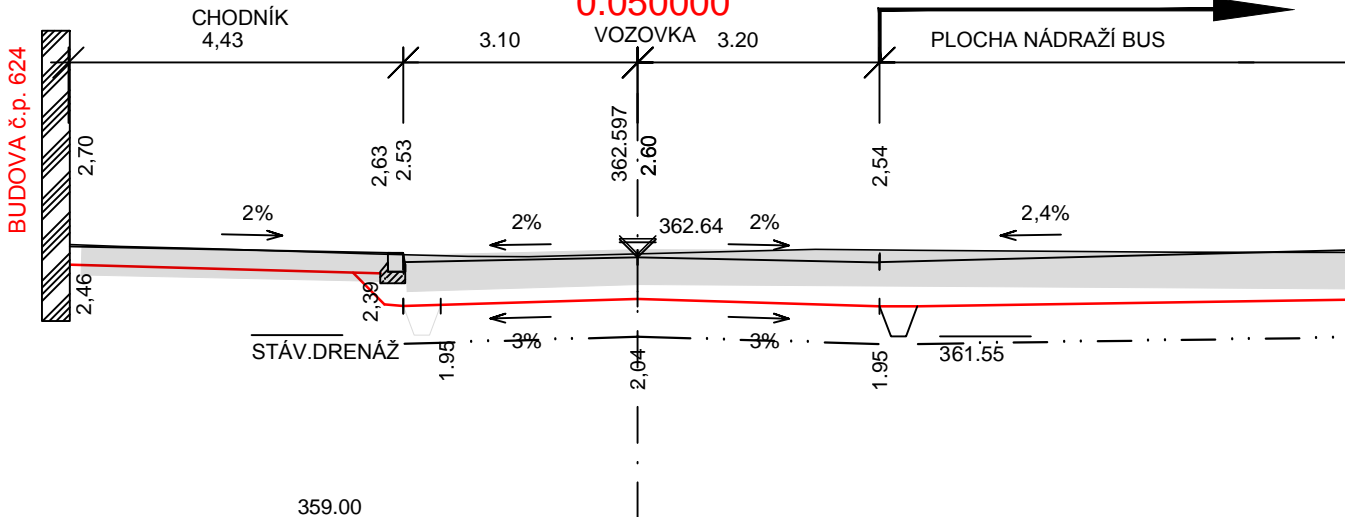
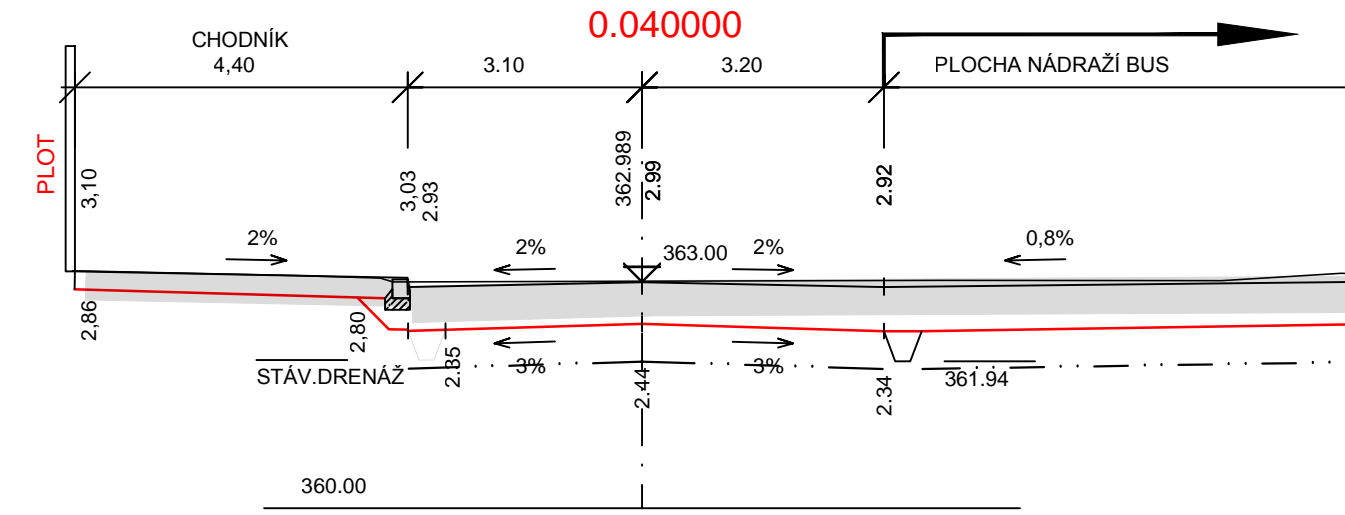
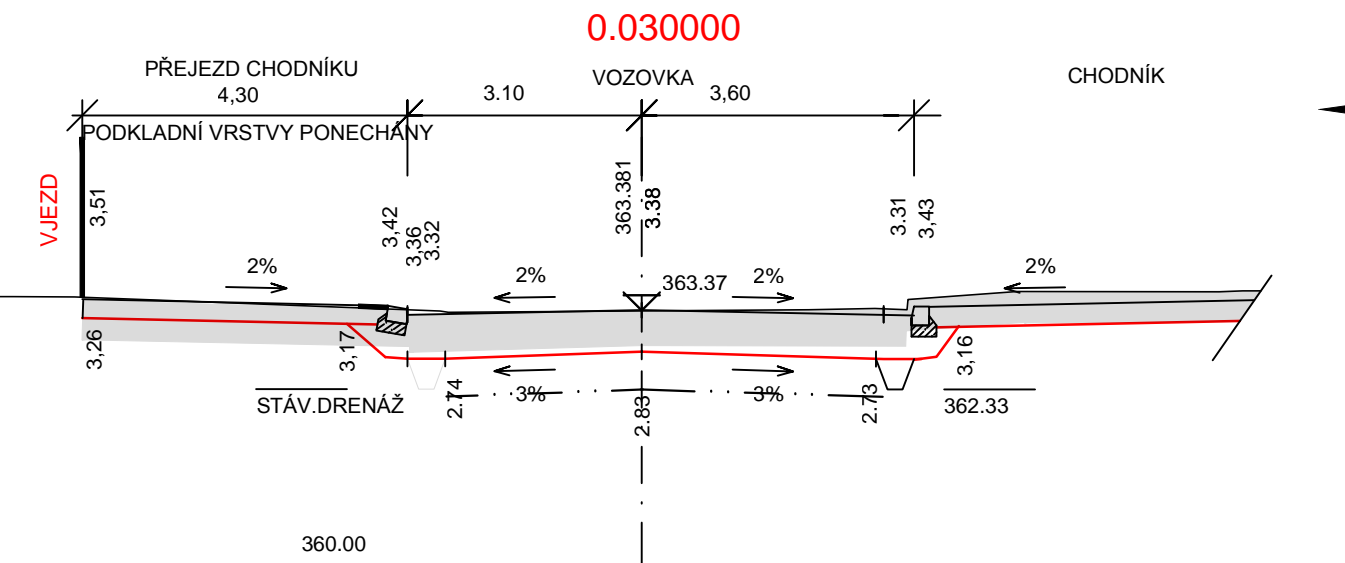


PŘÍČNÉ ŘEZY 1:100

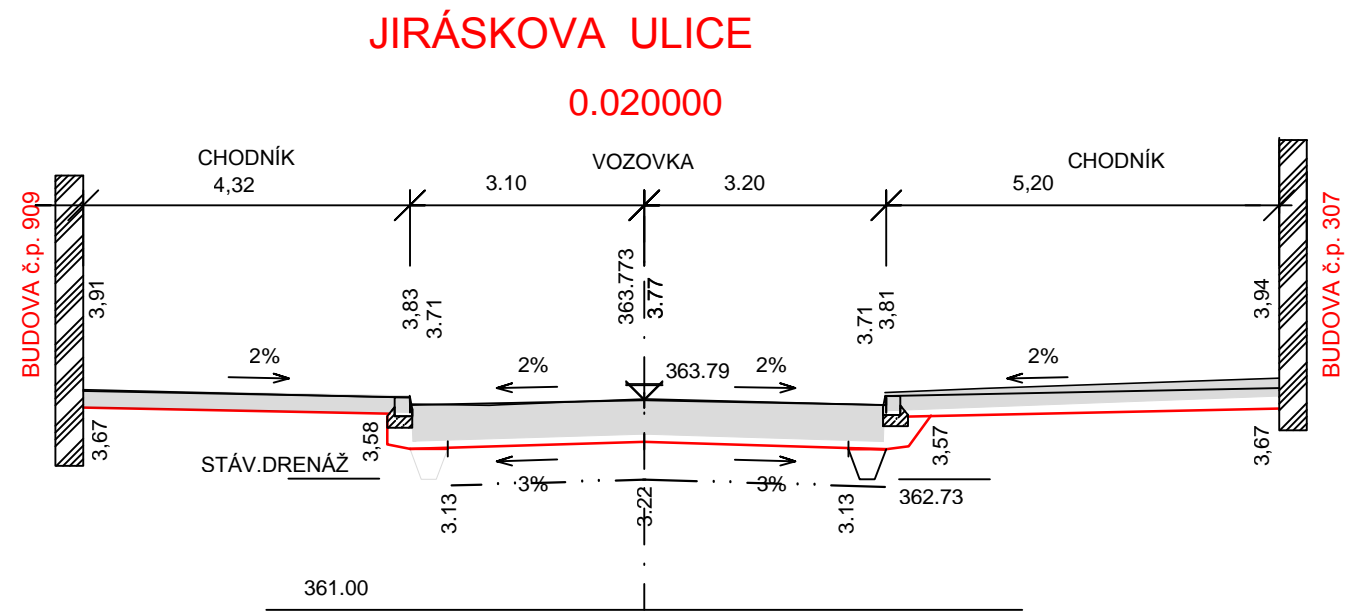

DOKUMENTACE STAVEB POZEMNÍCH KOMUNIKACÍ

0,000 = 364,80 m n.m. B.p.v.

generální projektant

A99

Atelier 99 s.r.o.

Purkyňova 71/99
612 00 Brno

architekt

Ing.Arch. Zdeněk Bureš

HIP

Ing.Arch. Zdeněk Bureš

kontroloval

Ing. Josef Pirochta

stavebník

město Benešov

místo stavby

ulice Nádražní a okolí

název stavby

IO 01 NÁDRAŽNÍ, JIRÁSKOVA, ŽIŽKOVA ULICE, PLOCHA NÁDRAŽÍ BUS
ŘADA 100 - POZEMNÍ KOMUNIKACE

objekt

Příčné řezy Jiráskova, Žižkova

část

1:100

název dokumentu

číslo přílohy 1.2.4.2

projektant části

Pavla Poděbradová
projektování dopravních staveb
Do Rybníků 981/5
18400 Praha 8

vypracoval

Pavla Poděbradová

kreslil

Pavla Poděbradová

zodp. projektant

Pavla Poděbradová

15-23

08/2016

8 x A4

DPS

00

1:100

1.2.4.2