



Platí pouze se sdělením číslo 0100449345.

Zakreslené polohy zařízení v plánu jsou pouze informativní.

### Situace výkres zájmového území (klad mapových list)



#### LEGENDA


	Podzemní vedení NN do 1kV		Stanice do 52 kV - stožárová
	Nadzemní vedení NN do 1kV		Stanice do 52 kV - zděná
	Podzemní vedení VN do 35 kV		Transformovna (nad 52 kV)
	Nadzemní vedení VN do 35 kV		Prohibující investice ČEZ Distribuce
	Podzemní vedení VVN 110kV		Stanice ČEZ Distribuce ve výstavbě
	Nadzemní vedení VVN 110kV		Zařízení ČEZ Distribuce ve výstavbě
	NN přívod odběratele		Hranice katastrálního území
	Cizí energetické vedení		
	Zájmové území		



Platí pouze se sdělením číslo 0100449345.

Zakreslené polohy zařízení v příloze jsou pouze informativní.

## Situční výkres - list 1

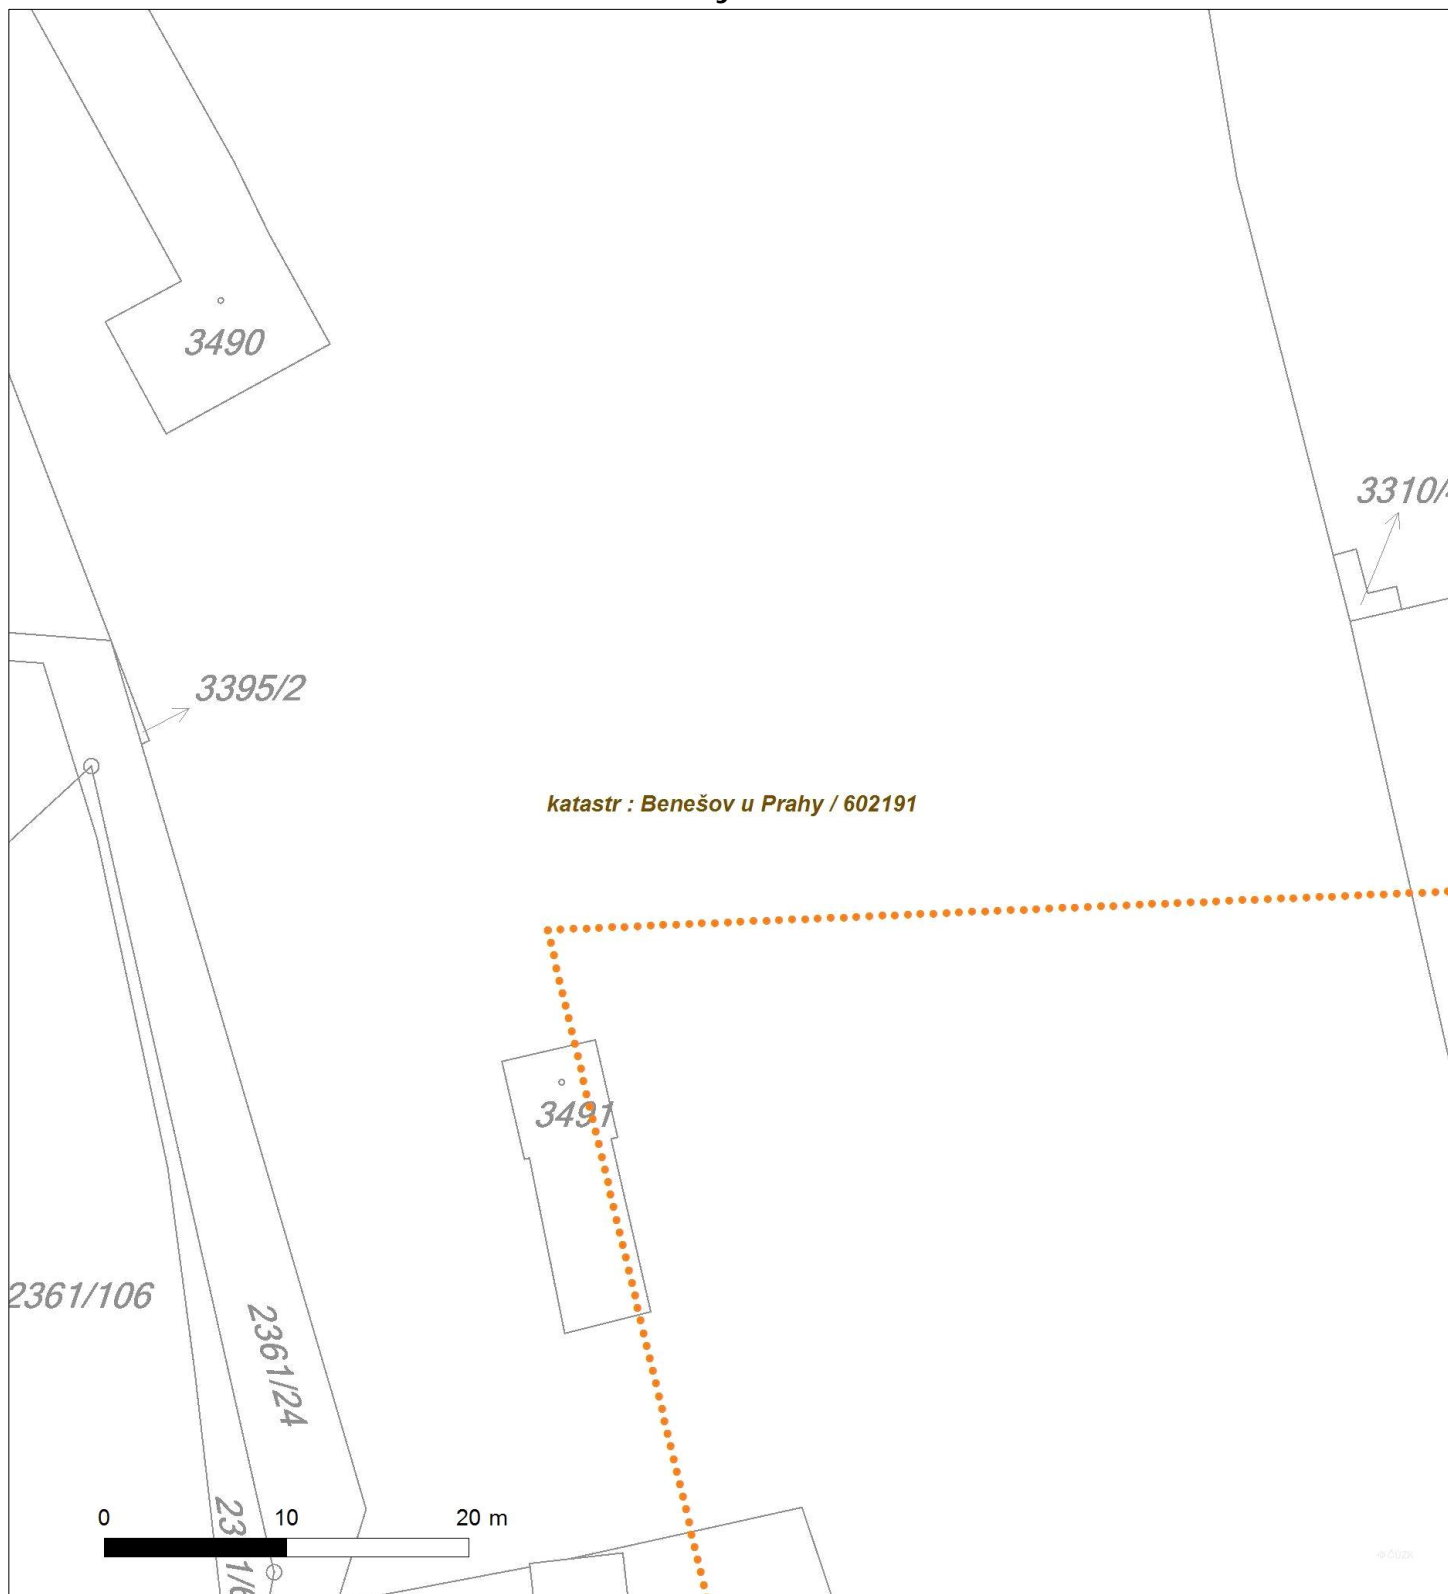




Platí pouze se sdělením číslo 0100449345.

Zakreslené polohy zařízení v příloze jsou pouze informativní.

## Situace výkres - list 2

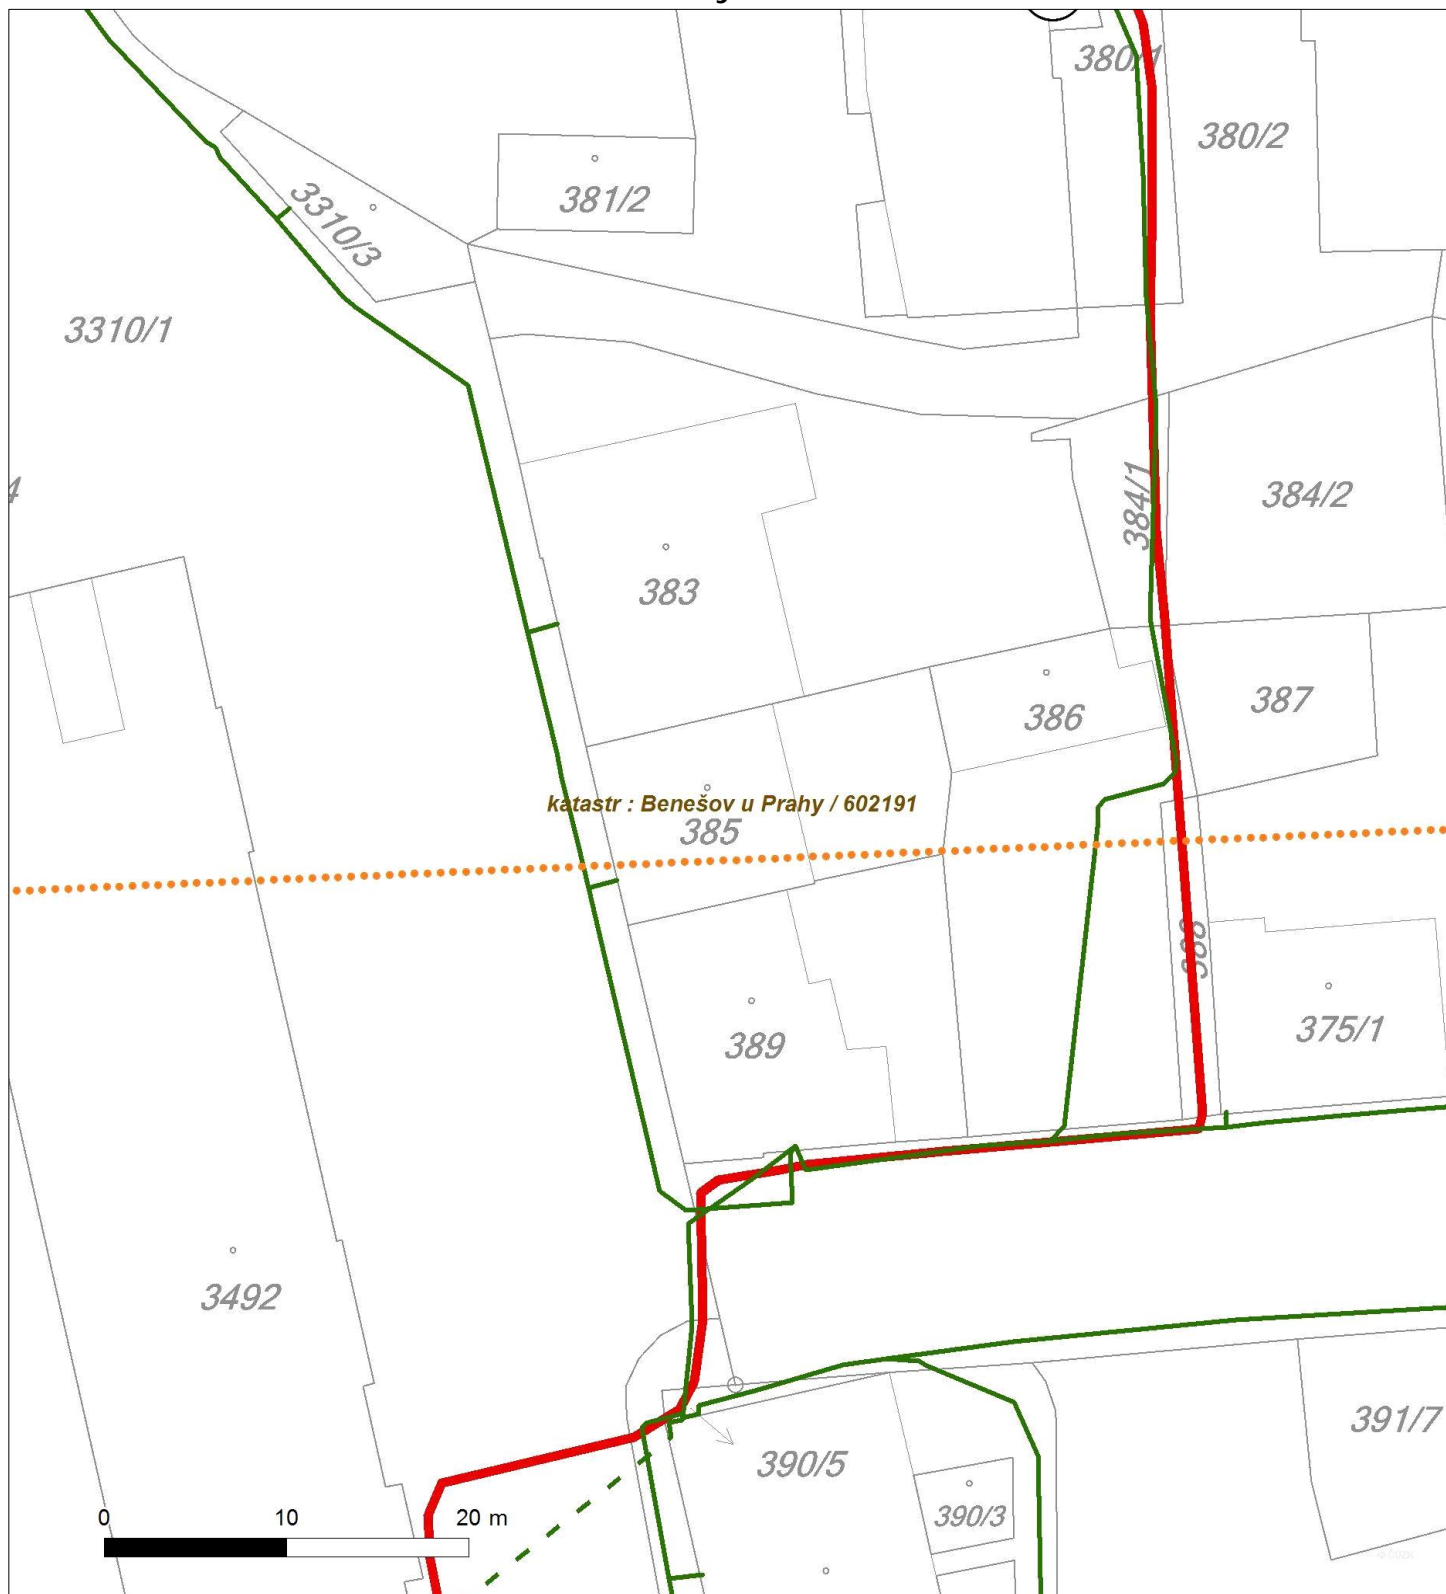




Platí pouze se sdělením číslo 0100449345.

Zakreslené polohy zařízení v příloze jsou pouze informativní.

### Situční výkres - list 3

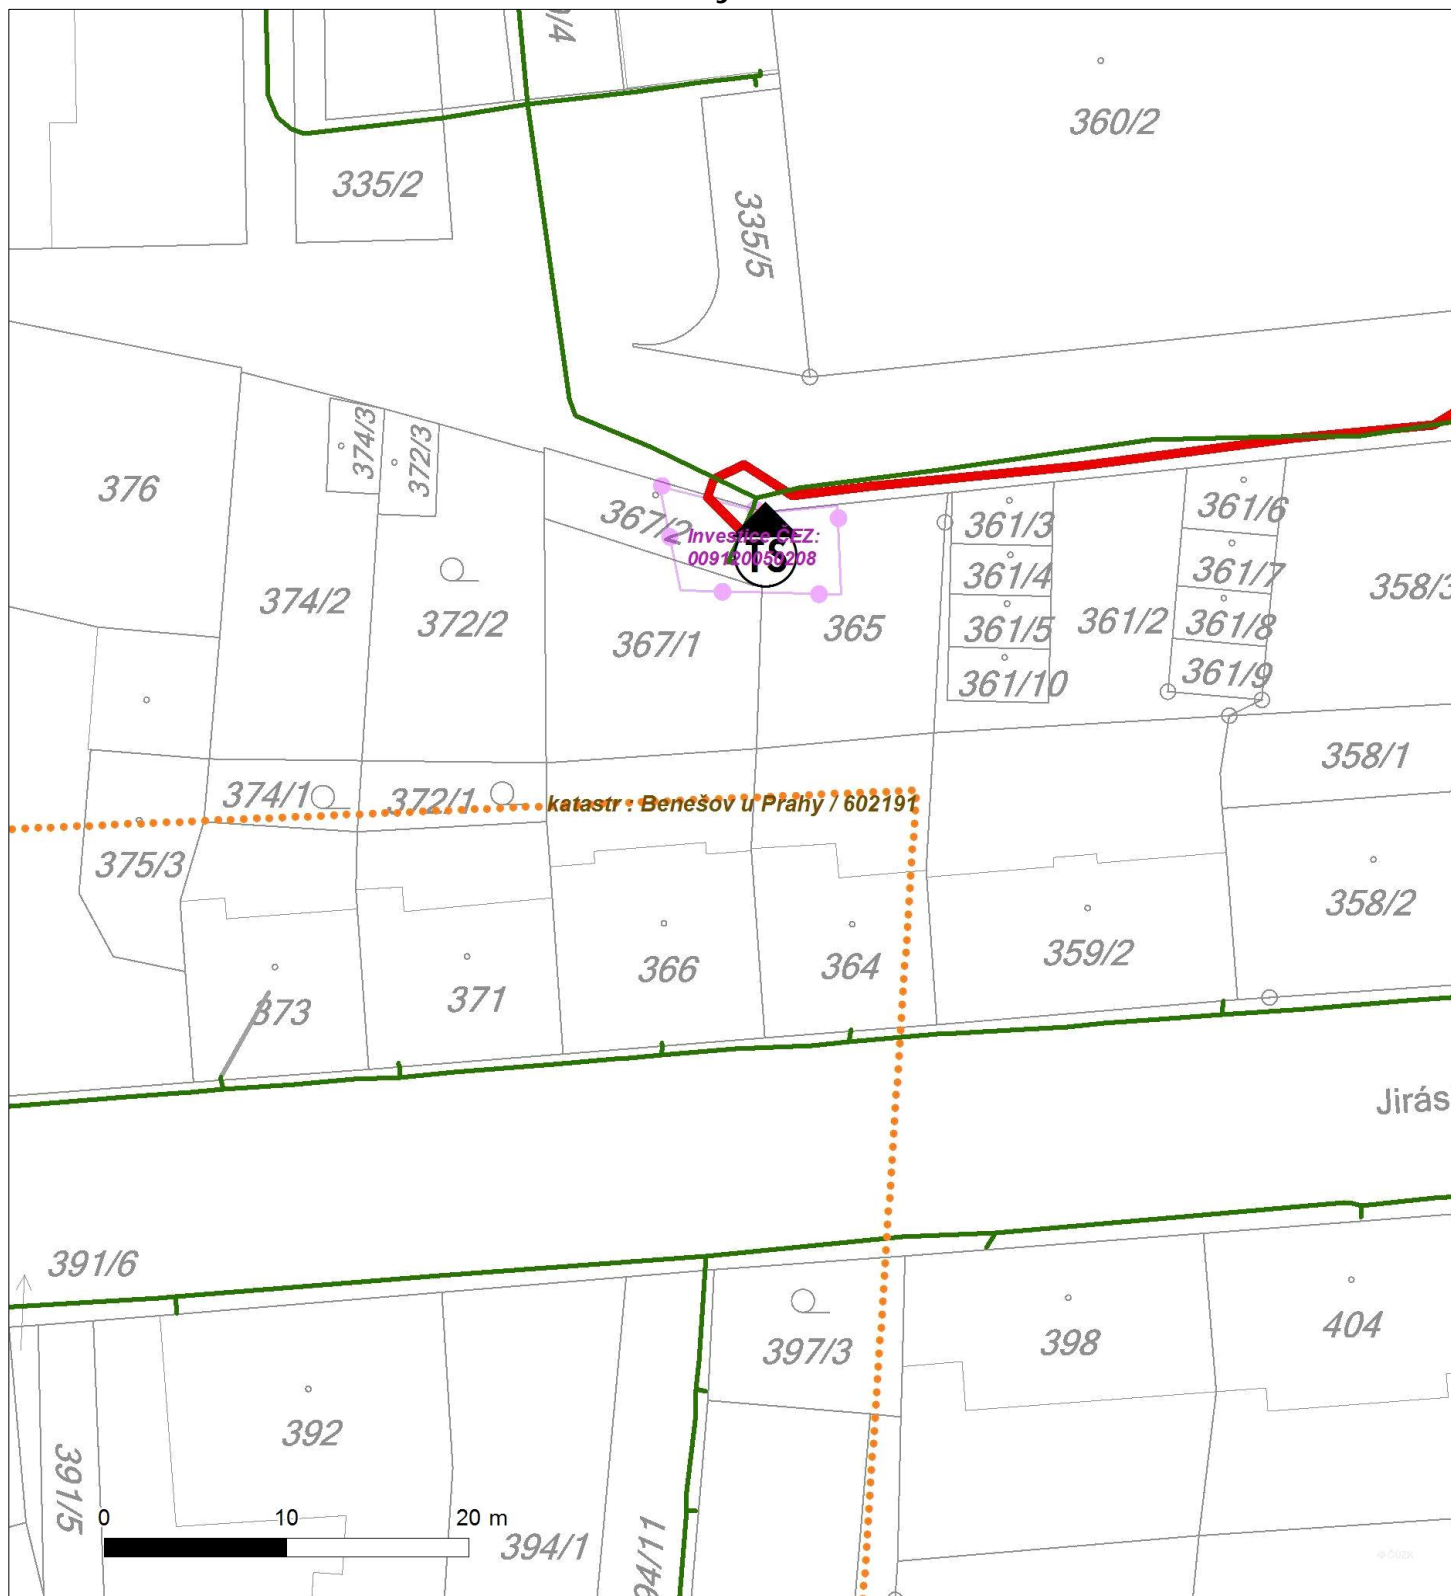



Platí pouze se sdělením číslo 0100449345.

Zakreslené polohy zařízení v příloze jsou pouze informativní.

#### Situční výkres - list 4






Platí pouze se sdělením číslo 0100449345.

Zakreslené polohy zařízení v příloze jsou pouze informativní.

### Situční výkres - list 5

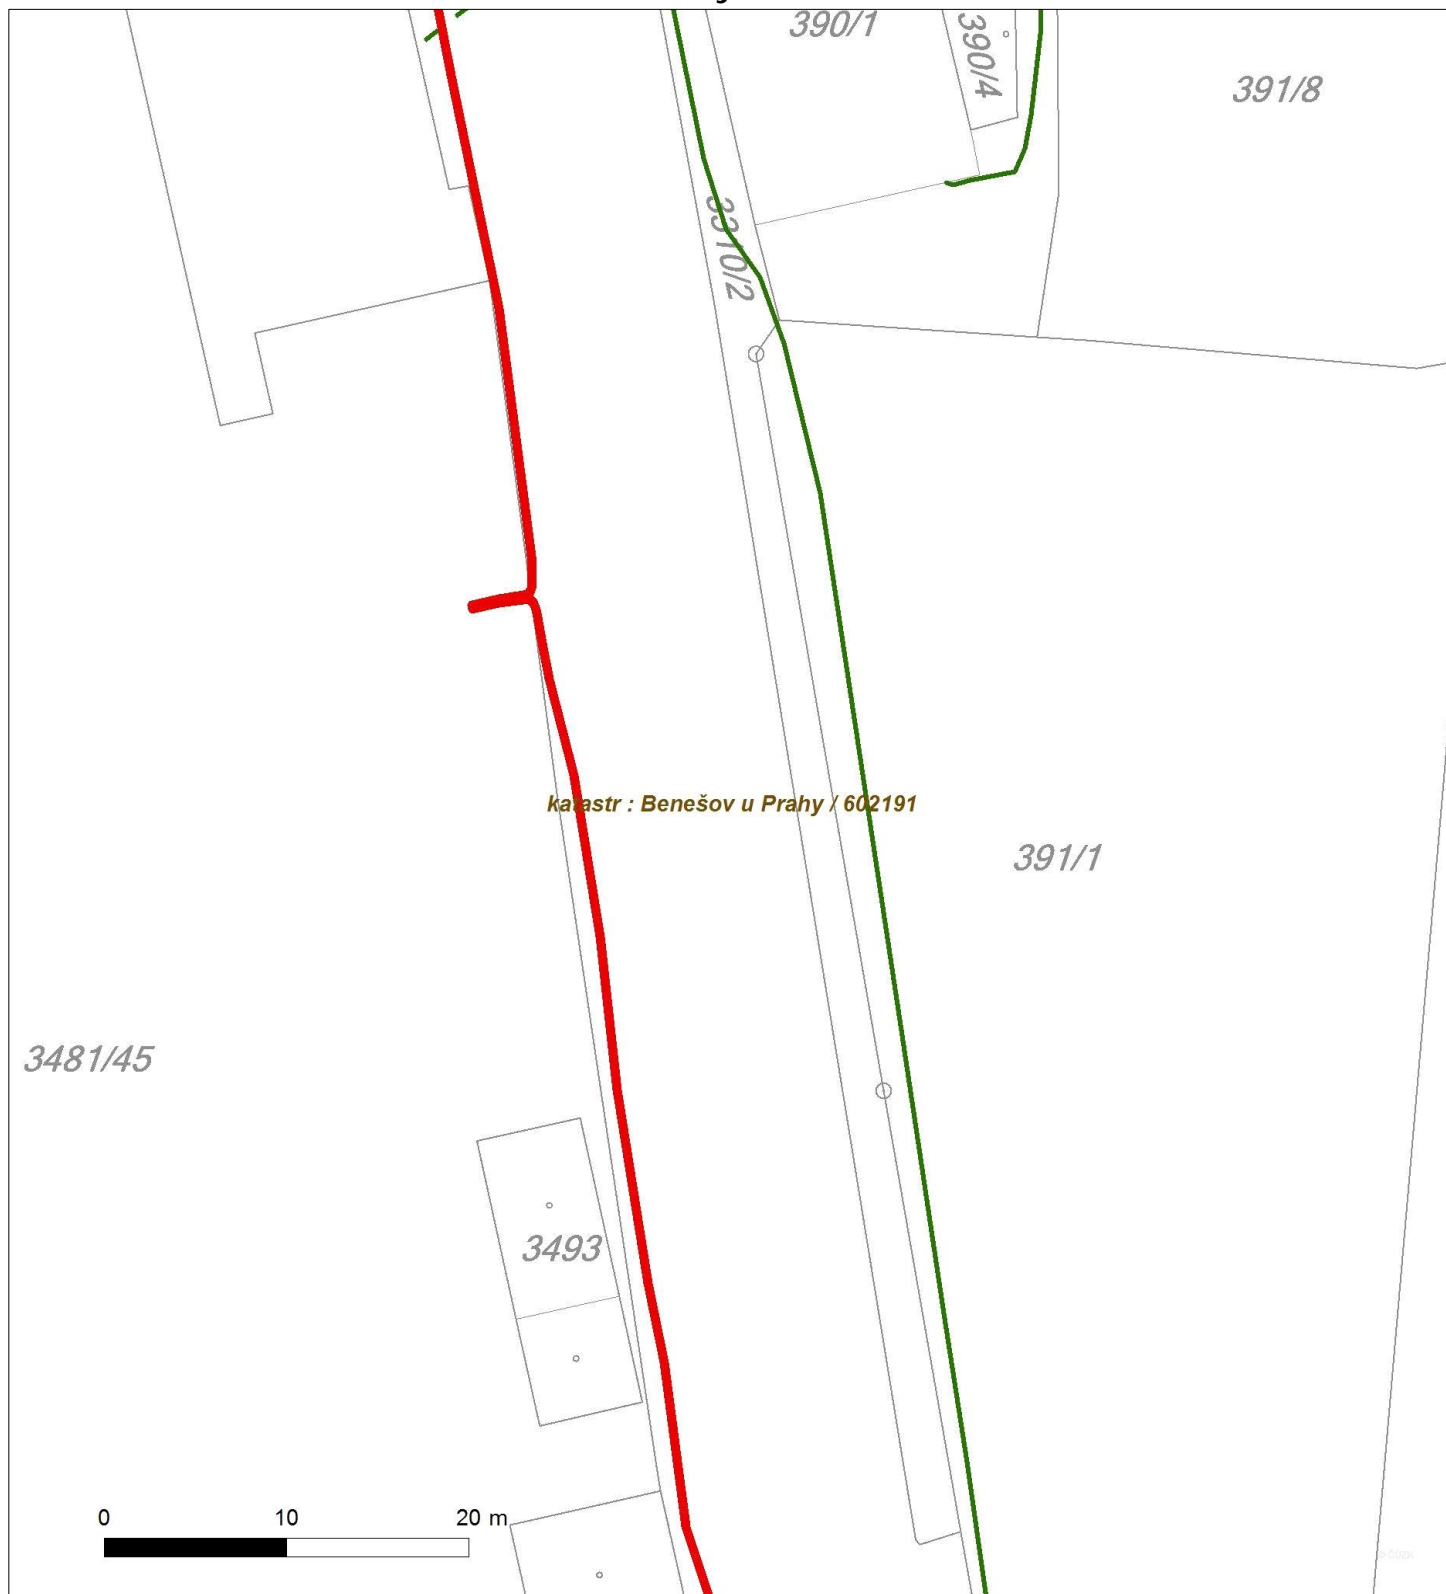






Platí pouze se sdělením číslo 0100449345.

Zakreslené polohy zařízení v příloze jsou pouze informativní.

### Situční výkres - list 6

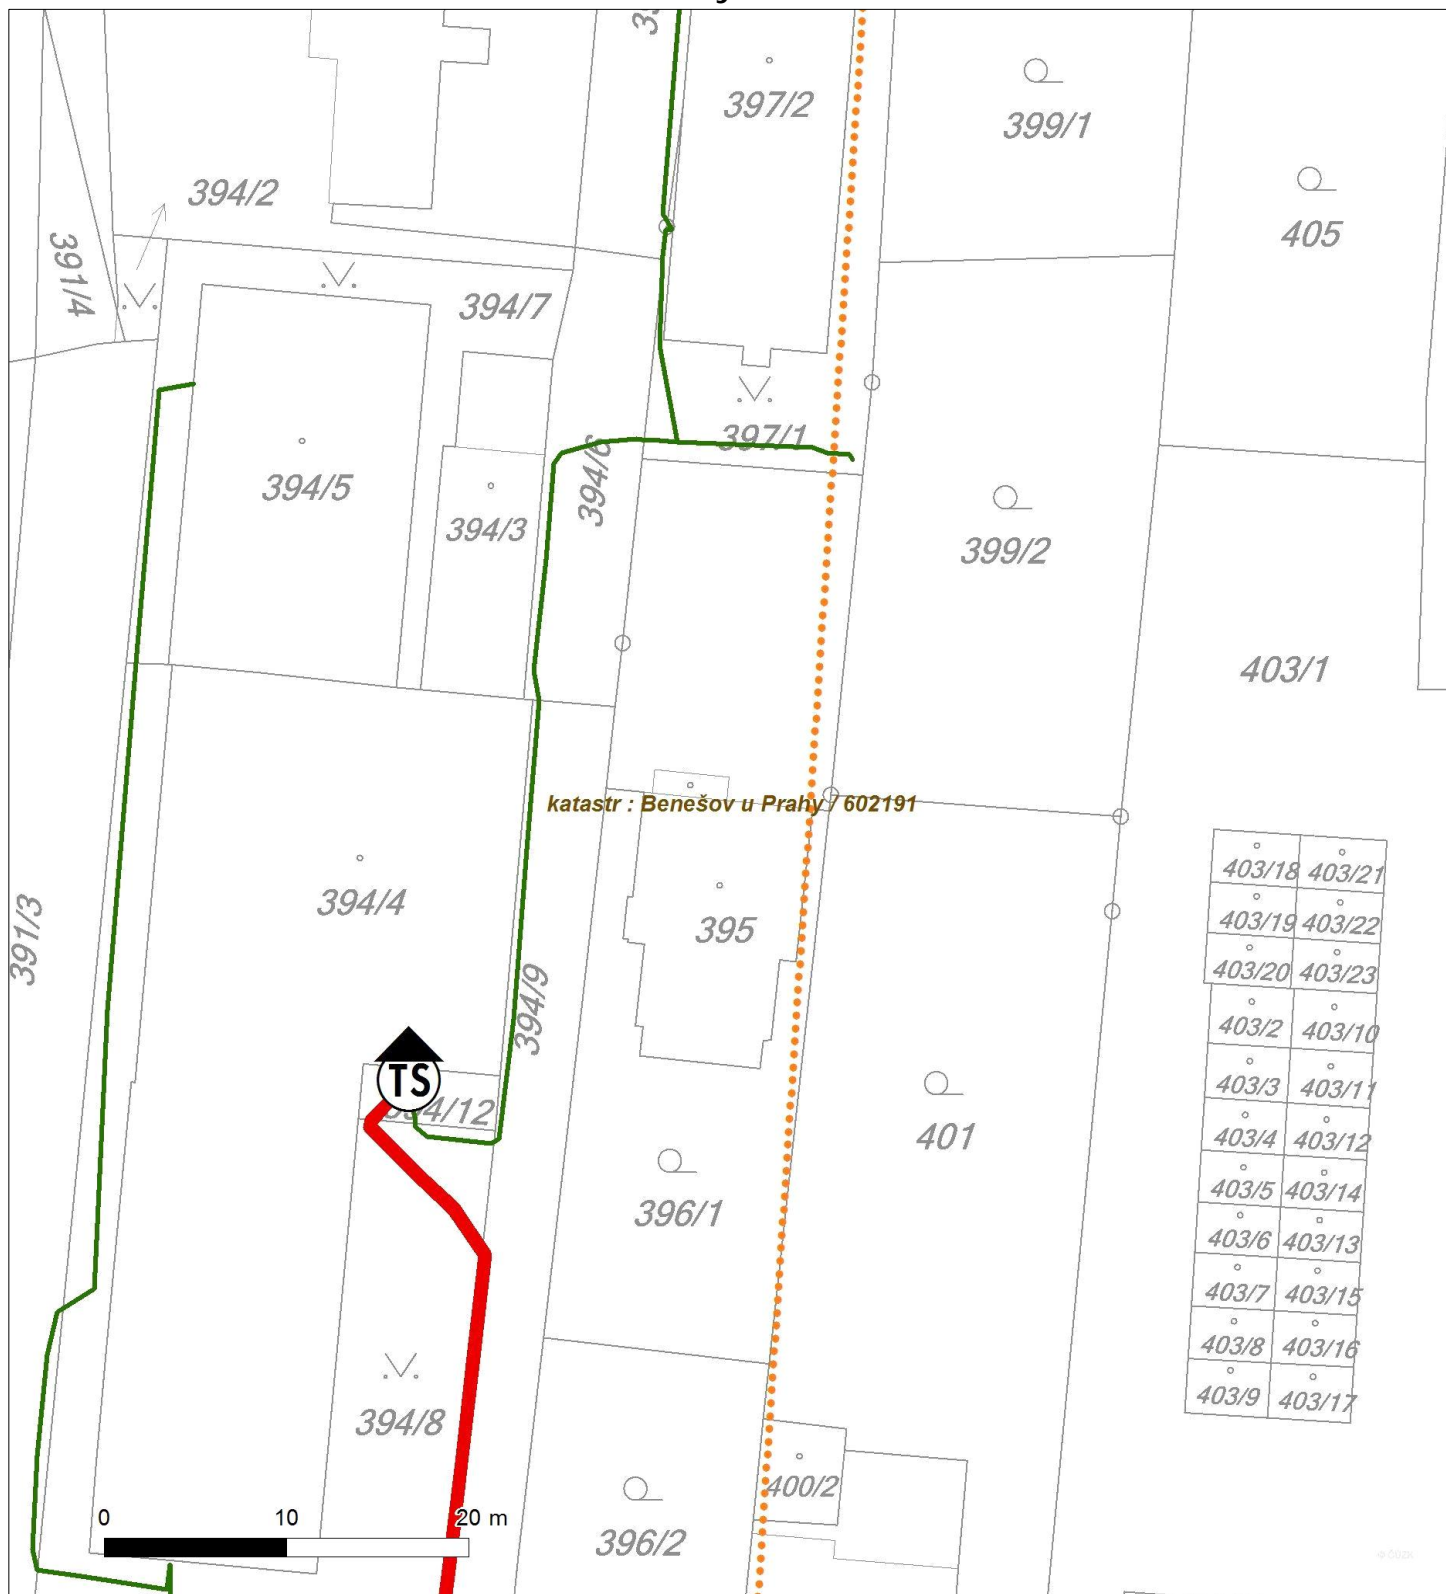




Platí pouze se sdělením číslo 0100449345.

Zakreslené polohy zařízení v ploše jsou pouze informativní.


### Situční výkres - list 7

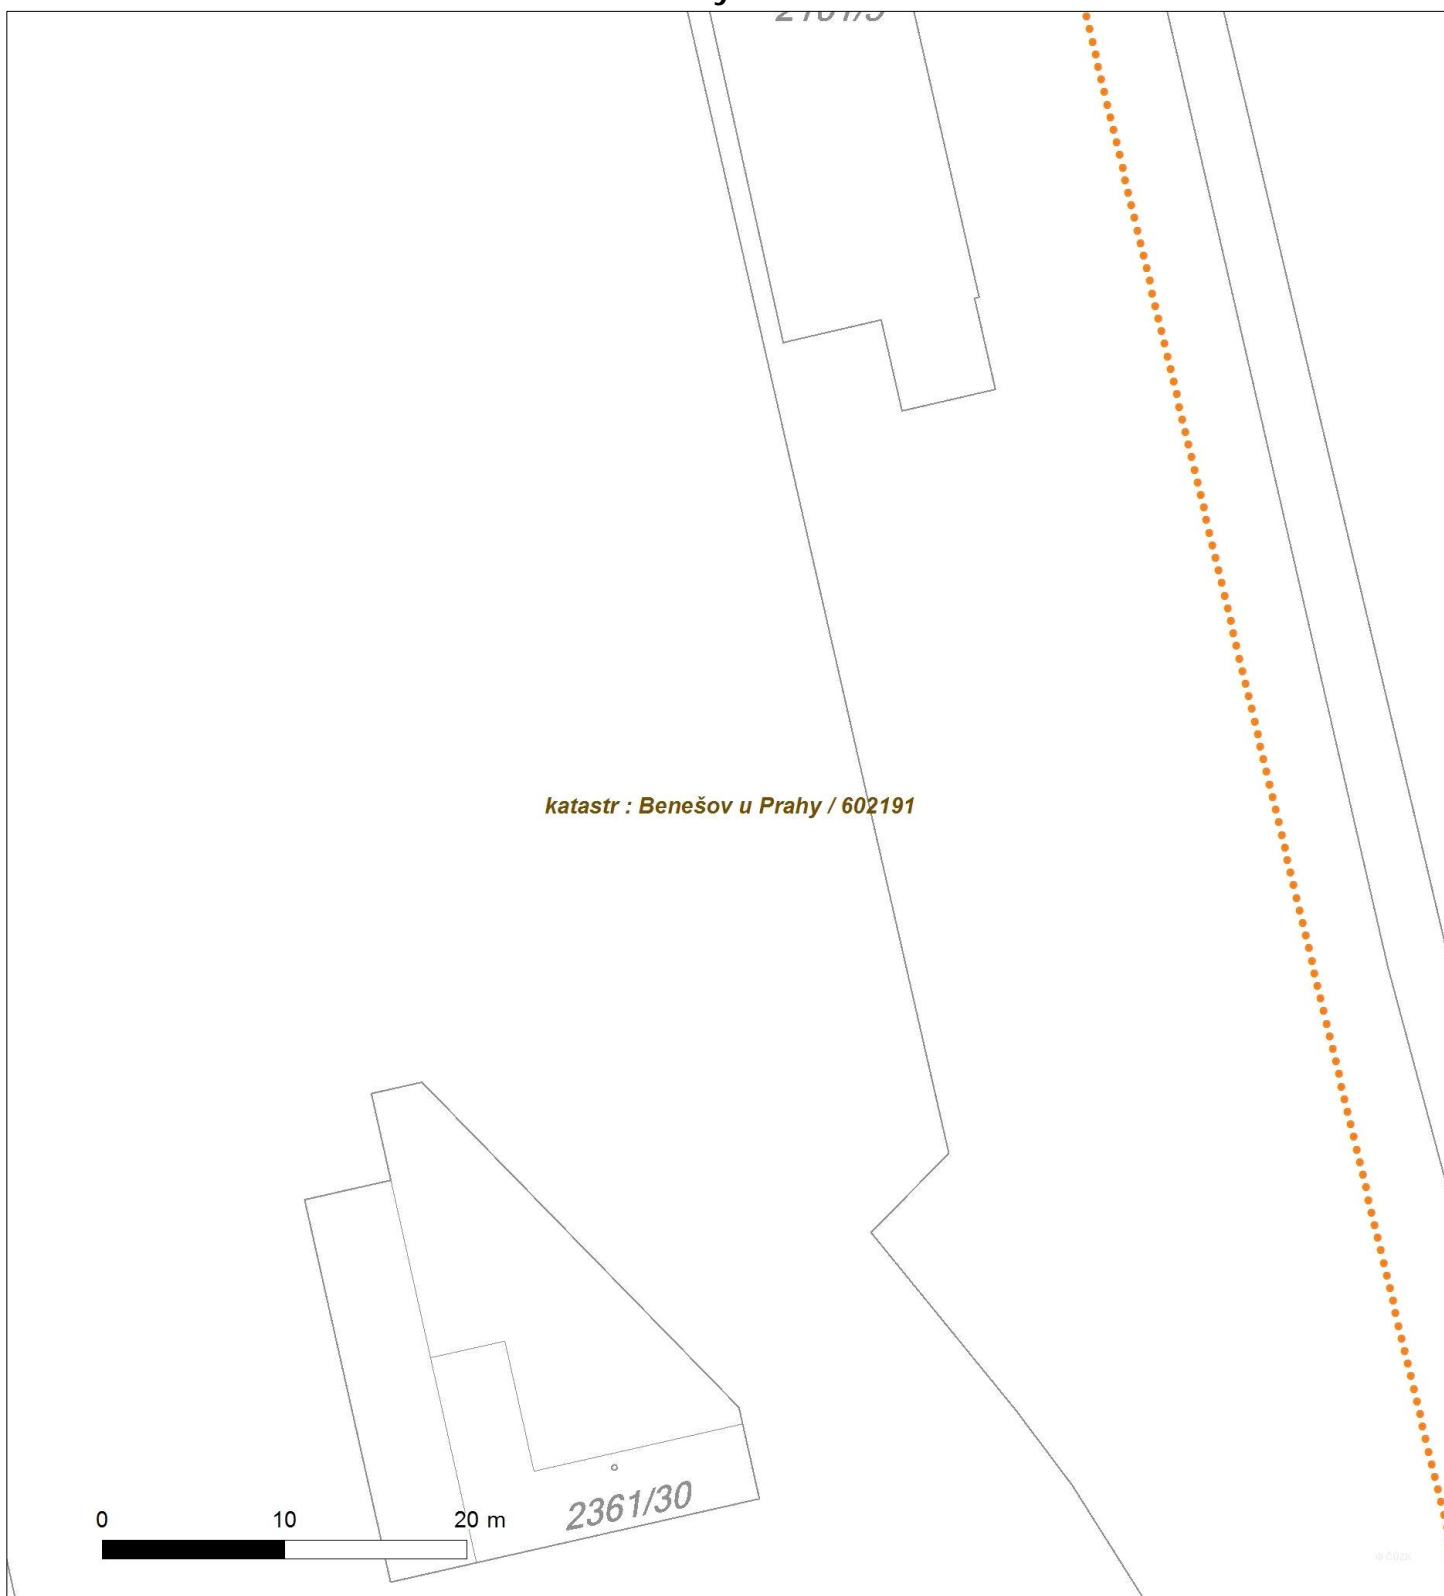





Zakreslené polohy za ízení v p íloze jsou pouze informativní.

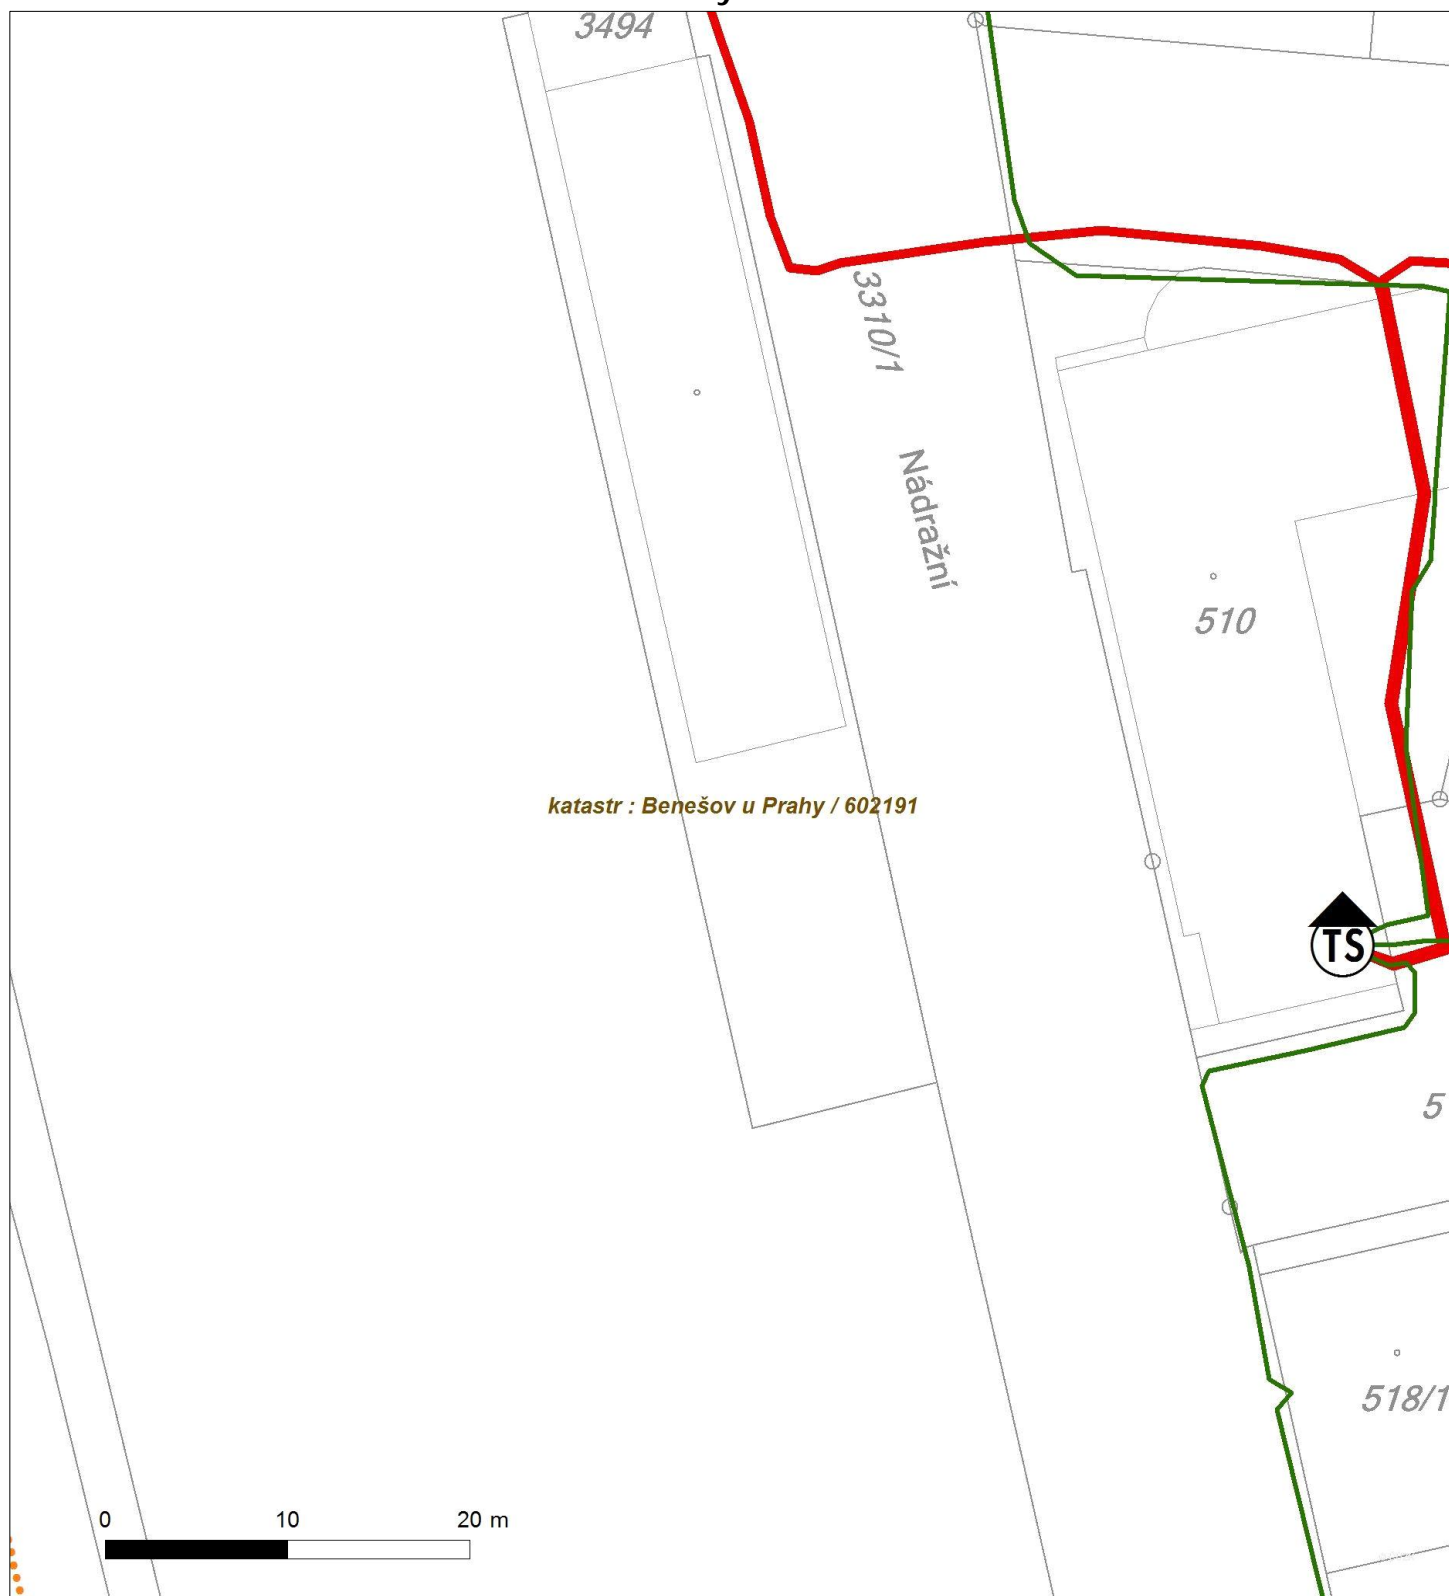



Platí pouze se sdělením číslo 0100449345.

Zakreslené polohy zařízení v příloze jsou pouze informativní.

### Situční výkres - list 9





Platí pouze se sdělením číslo 0100449345.

Zakreslené polohy zařízení v příloze jsou pouze informativní.

### Situční výkres - list 10





Platí pouze se sdělením číslo 0100449345.

Zakreslené polohy zařízení v ploše jsou pouze informativní.

### Situční výkres - list 11

