





ODVĚTRÁNÍ KANALIZAČNÍ STOUPAČKY
stávající trubku odstranit nad stropem,
prostup ve stropě okolo trubky zatěsnit montážní
nízkoexpanzní pěnou
napojit PVC trubku DN 100.
Nad střechou odvětrávací komínek s protidešťovou
hlavicí s integrovanou manžetou z bitumenového pásu

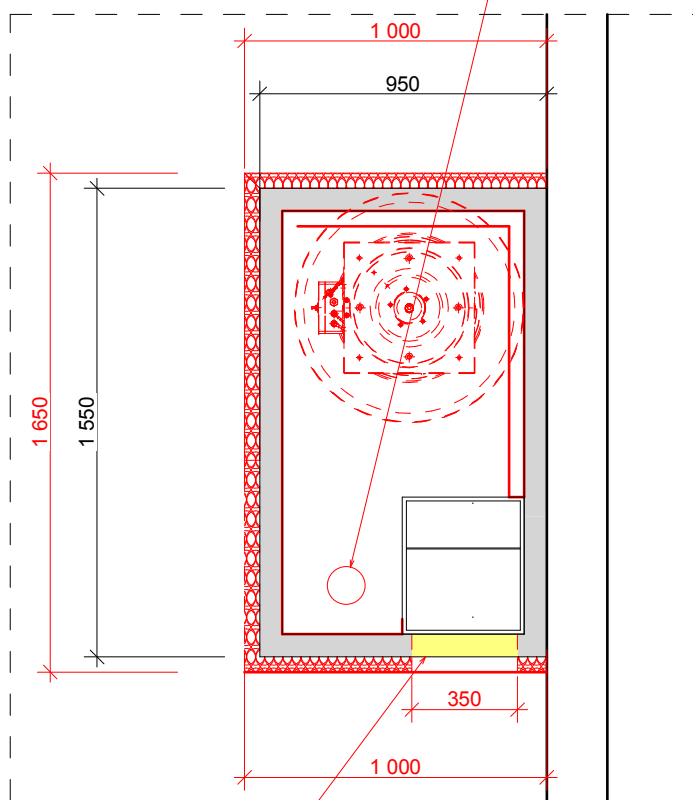

OTVOR DLE UMÍSTĚNÍ JÁDRA

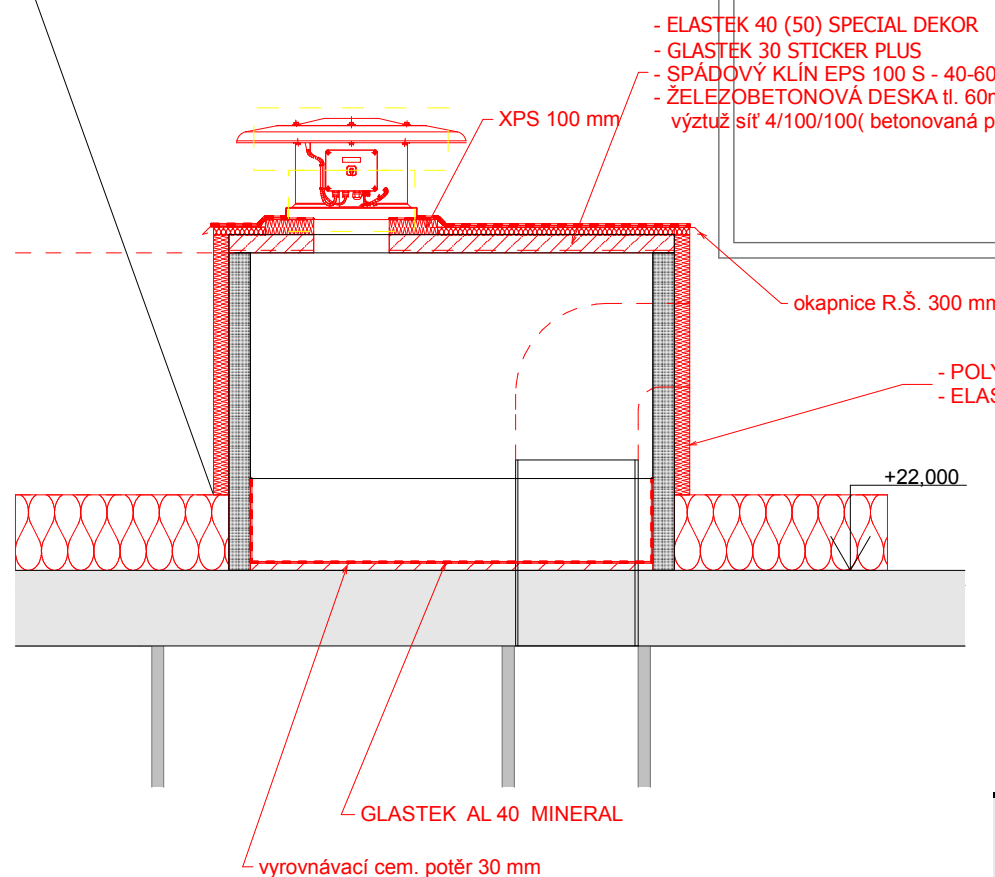

- ELASTEK 40 (50) SPECIAL DEKOR
- GLASTEK 30 STICKER PLUS
- SPÁDOVÝ KLÍN EPS 100 S - 40-60 mm
- ŽELEZOBETONOVÁ DESKA tl. 60mm
- výztuž síť 4/100/100(betonovaná po částech)

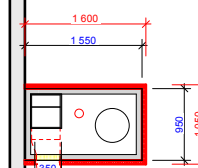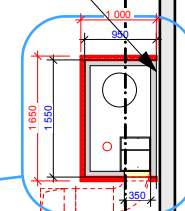

UVEDENÉ NÁZVY VÝROBKŮ JSOU POUZE REFERENČNÍ

I PROS s. r. o.

Tyršova 2076, 256 01 Benešov,
tel. 737 465 450
e-mail: ipros@iprosbn.cz,



Zodp.projektant : Z. Rainhart

Vypracoval: Z. Rainhart

Investor : Město Benešov, Masarykovo náměstí 100, 256 01 Benešov

Datum : 24.1.2019

Akce : **Rekonstrukce odvětrání bytových jader,
Pražská 1688, Benešov**

Stupeň : DSJ

Zak. číslo : 1:100, 1:25, 1:50

Měřítko : 1:75

Obsah :

Číslo výkresu :

Střecha

D.1.1.4