




BOČNÍ ŘEZPOHLED

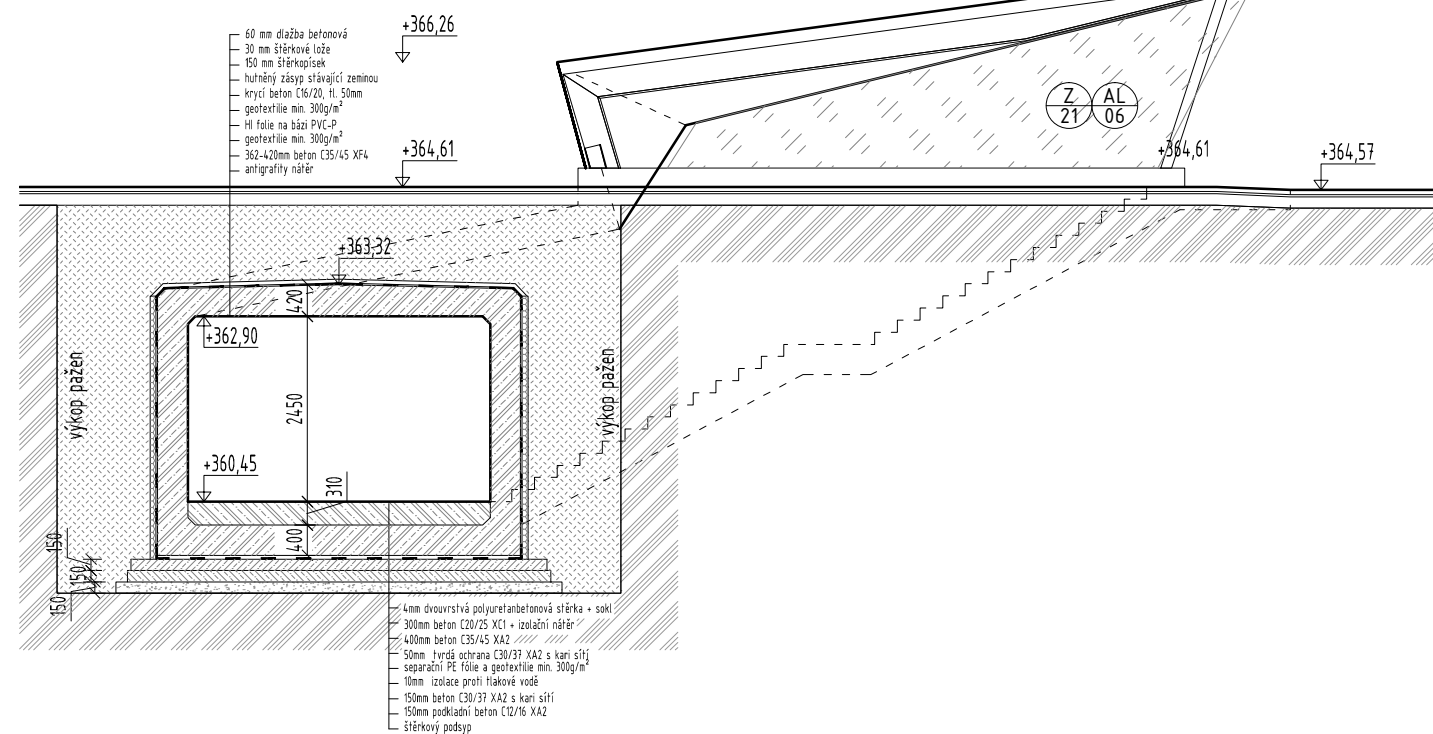

ČELNÍ POHLEDY

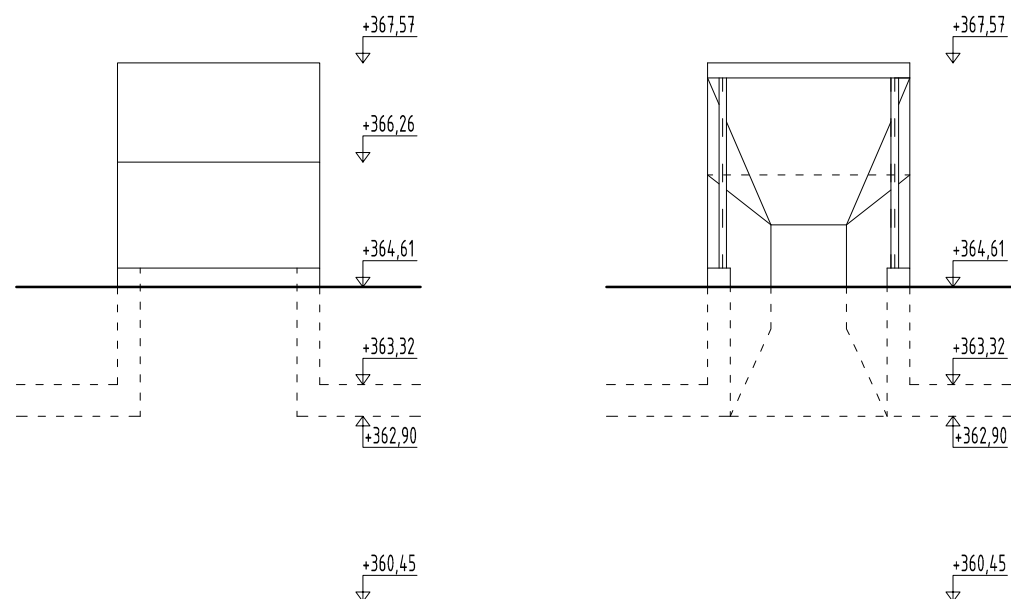

PODELNÝ ŘEZ

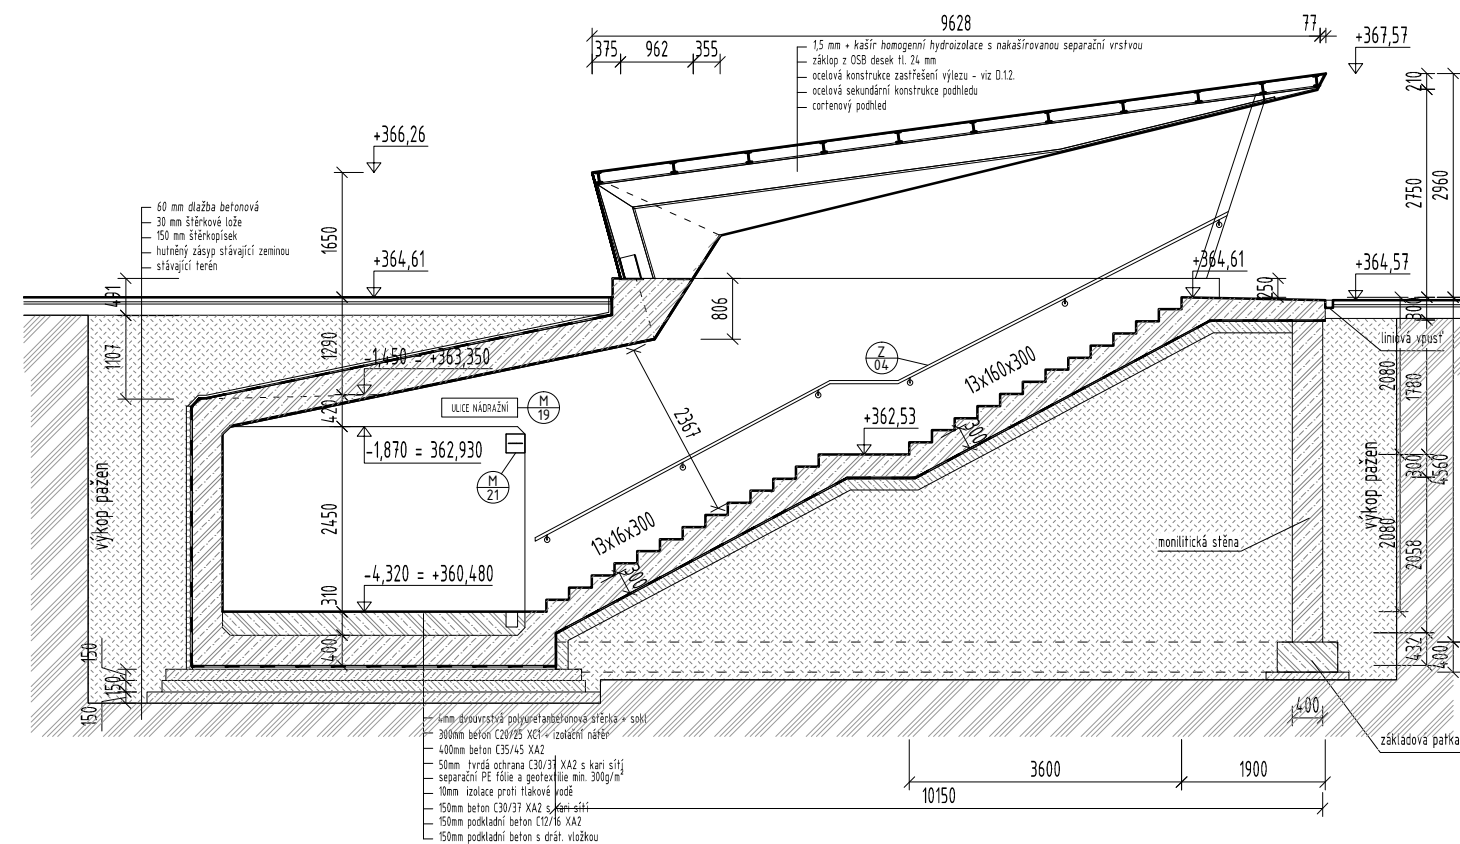
$$\pm 0,000 = 364,80 \text{ m n.m. B.p.v.}$$

generální projektant

A99 Atelier 99 s.r.o.
Purkyňova 71/99
612 00 Brno

projektant části

A77
ARCHITEKTI
TAUSSIGOVA 21, 615 00, BRNO
TEL: 548 216 533
WWW.ARCH77.CZ

architekt Ing. arch. Zdeněk Bureš

HIP Ing. arch. Zdeněk Bureš

kontroloval Ing. Josef Pirochta

stavebník město Benešov

místo stavby ulice Nádražní a okolí

vypracoval Ing. arch. Petr Kláška

kreslil Ing. arch. Petr Kláška

zodp. projektant Ing. arch. Zdeněk Bureš

název stavby

objekt

část

SO03_PRODLOUŽENÍ PODCHODU ČD DO AN

D.1.1 ARCHITEKTONICKO STAVEBNÍ ŘEŠENÍ

Terminál Benešov

VÝSTUP Z PODCHODU - NÁVRH

název dokumentu

dokument 15-23

datum 08/2016

formát 2x A4

stupeň	DPS
--------	-----

revize 00

měřítko 1:100

číslo přílohy **S003 07**

číslo přílohy