




DETAILNÍ POHLED NA OPLOCENÍ, 1:30

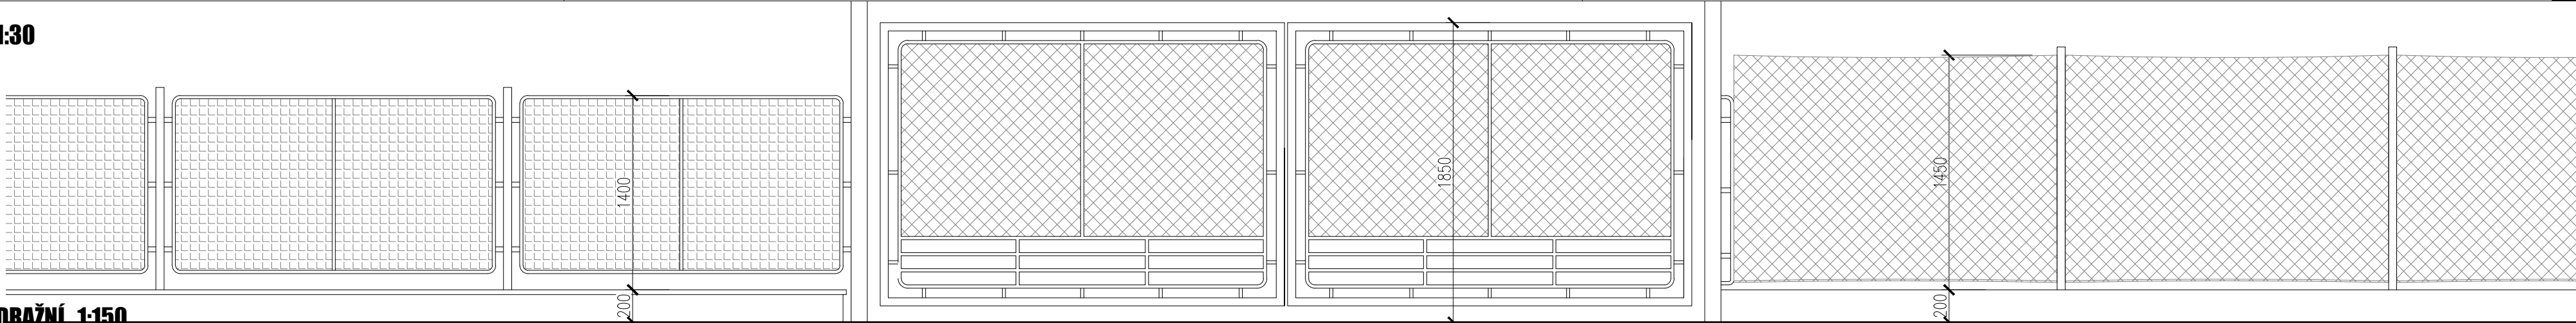

POHLED NA OPLOCENÍ Z ULICE NÁDRAŽNÍ, 1:150

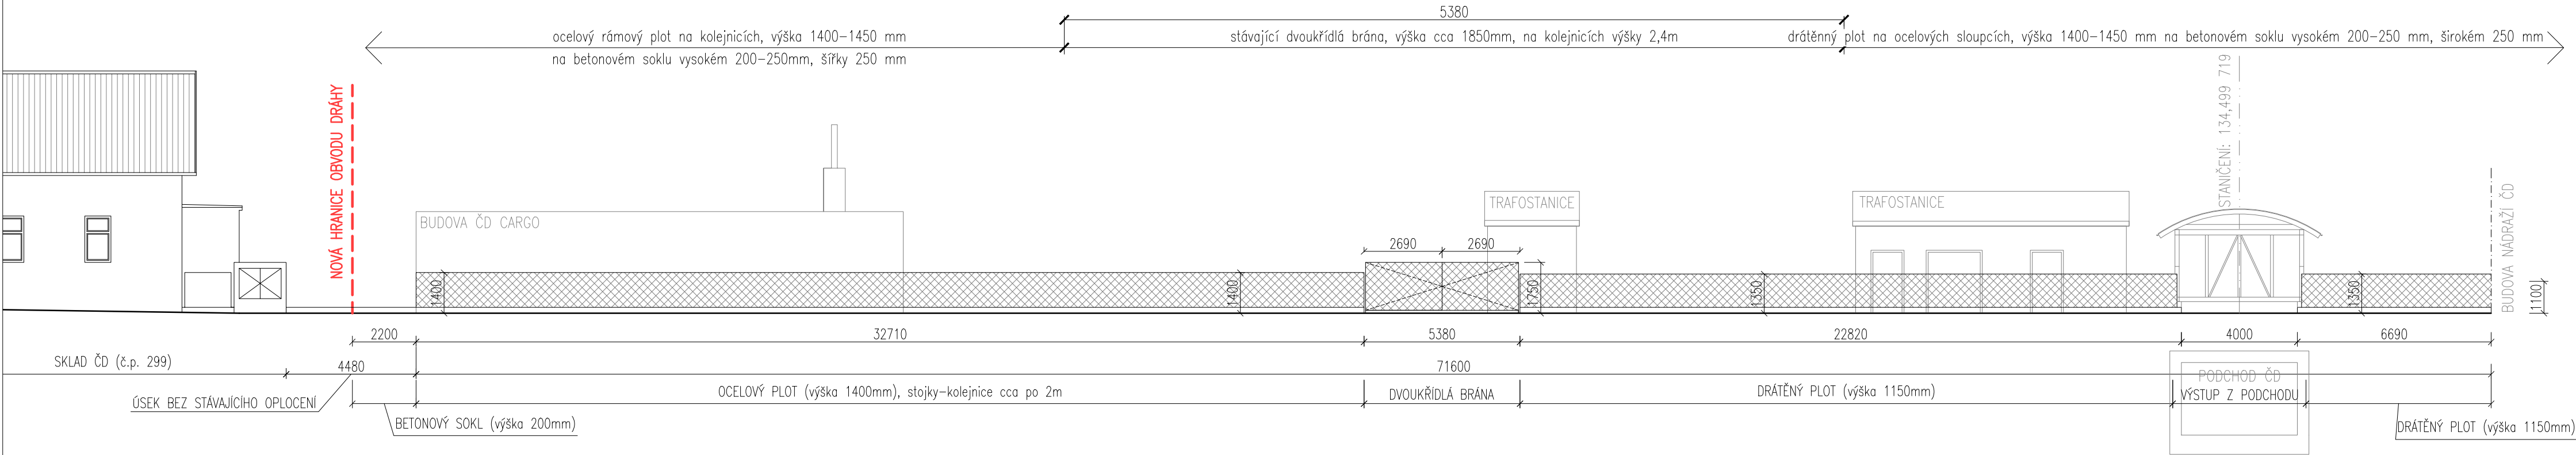

SITUACE OPLOCENÍ, 1:400

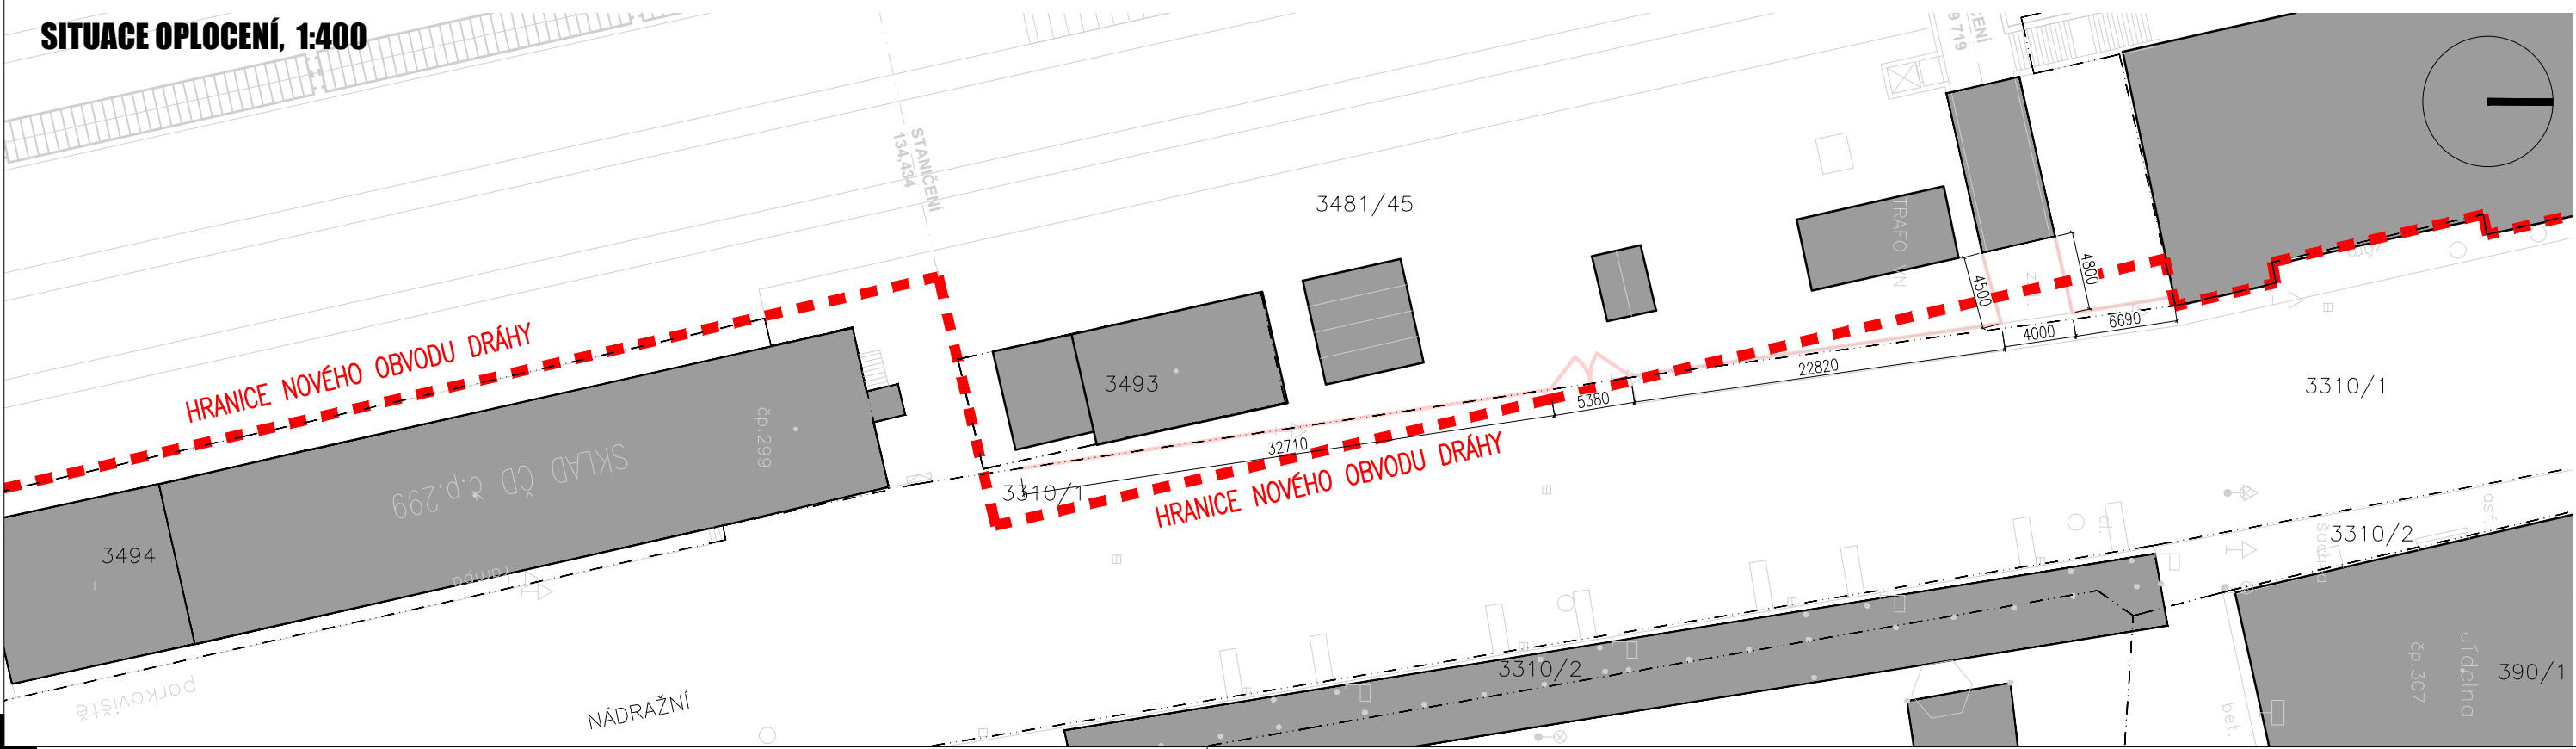

±0,000 = 364,80 m n.m. B.p.v.

generální projektant

A99

Atelier 99 s.r.o.
Purkyňova 71/99
612 00 Brno

architekt Ing. arch. Zdeněk Bureš
HIP Ing. arch. Zdeněk Bureš
kontroloval Ing. Josef Pirochta
stavebník Město Benešov, Masarykovo náměstí 100, 25601 Benešov
místo stavby ulice Nádražní a okolí

projektant části

A77

ARCHITEKT
TAUSKOVSKA 21 615 00 BRNO
TEL. 448 219 132
WWW.ARCHT1.CZ

vypracoval Ing. arch. Petr Kláška
kreslil Ing. arch. Petr Kláška
zodp. projektant Ing. arch. Zdeněk Bureš

Terminál Benešov

D.1.1 ARCHITEKTONICKO STAVEBNÍ ŘEŠENÍ

DEMOLICE OPLOCENÍ DRÁHY

dokument 15-23
datum 08/2016
formát 3x A4
stupeň DPS
revize 00

měřítka

číslo přílohy S005_07