


SCHEMA ZAPOJENÍ TEPELNÝCH ČERPADEL


$$\pm 0,000 = 364,80 \text{ m n.m. B.p.v.}$$

generální projektant

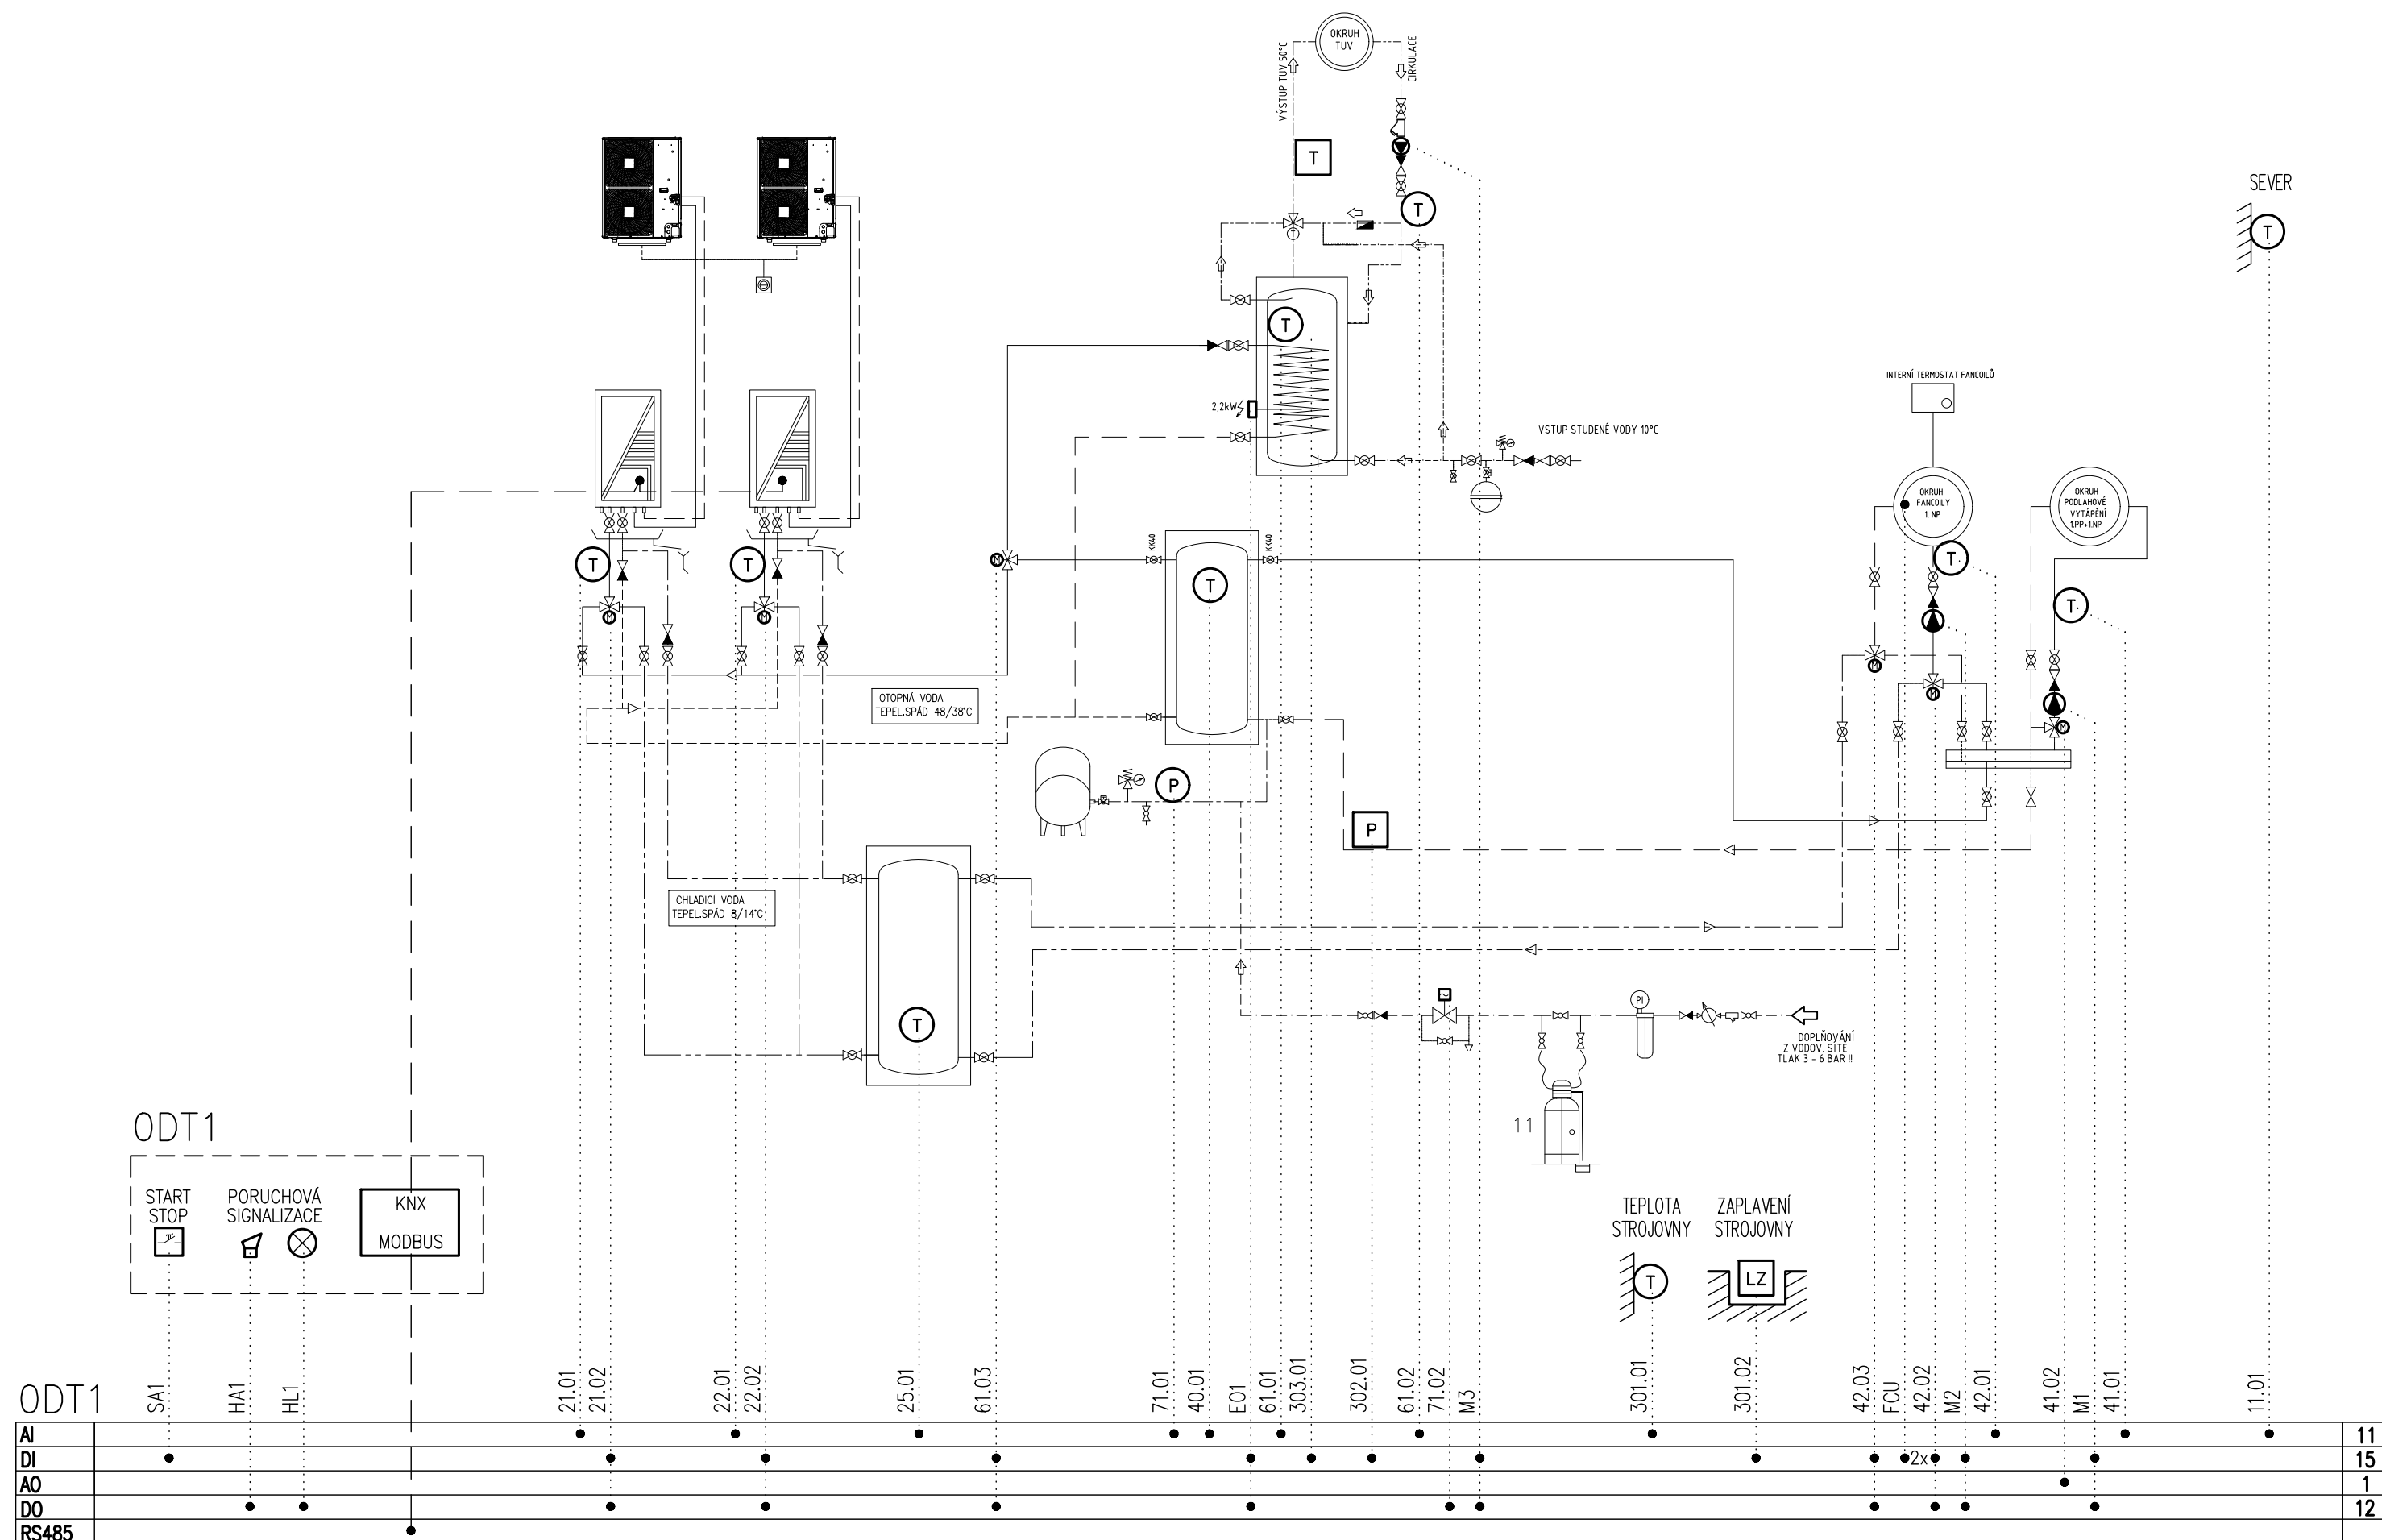

Atelier 99 s.r.o.

Purkyňova 71/99

612 00 Brno



projektant části

vypracoval Roman Veselý

kreslil Roman Veselý

zodp. projektant Ing. arch. Zdeněk Bureš

architekt Ing. arch. Zdeněk Bureš

HIP Ing. arch. Zdeněk Bureš

kontroloval Roman Veselý

stavebník město Benešov

místo stavby ulice Nádražní a okolí

název stavby

objekt

část

S001 OBJEKT TERMINÁLU

D1.4d TECHNIKA PROSTŘEDÍ BUDOV - MĚŘENÍ A REGULACE

TECHNOLOGICKÉ SCHÉMA

číslo přílohy

S001_01