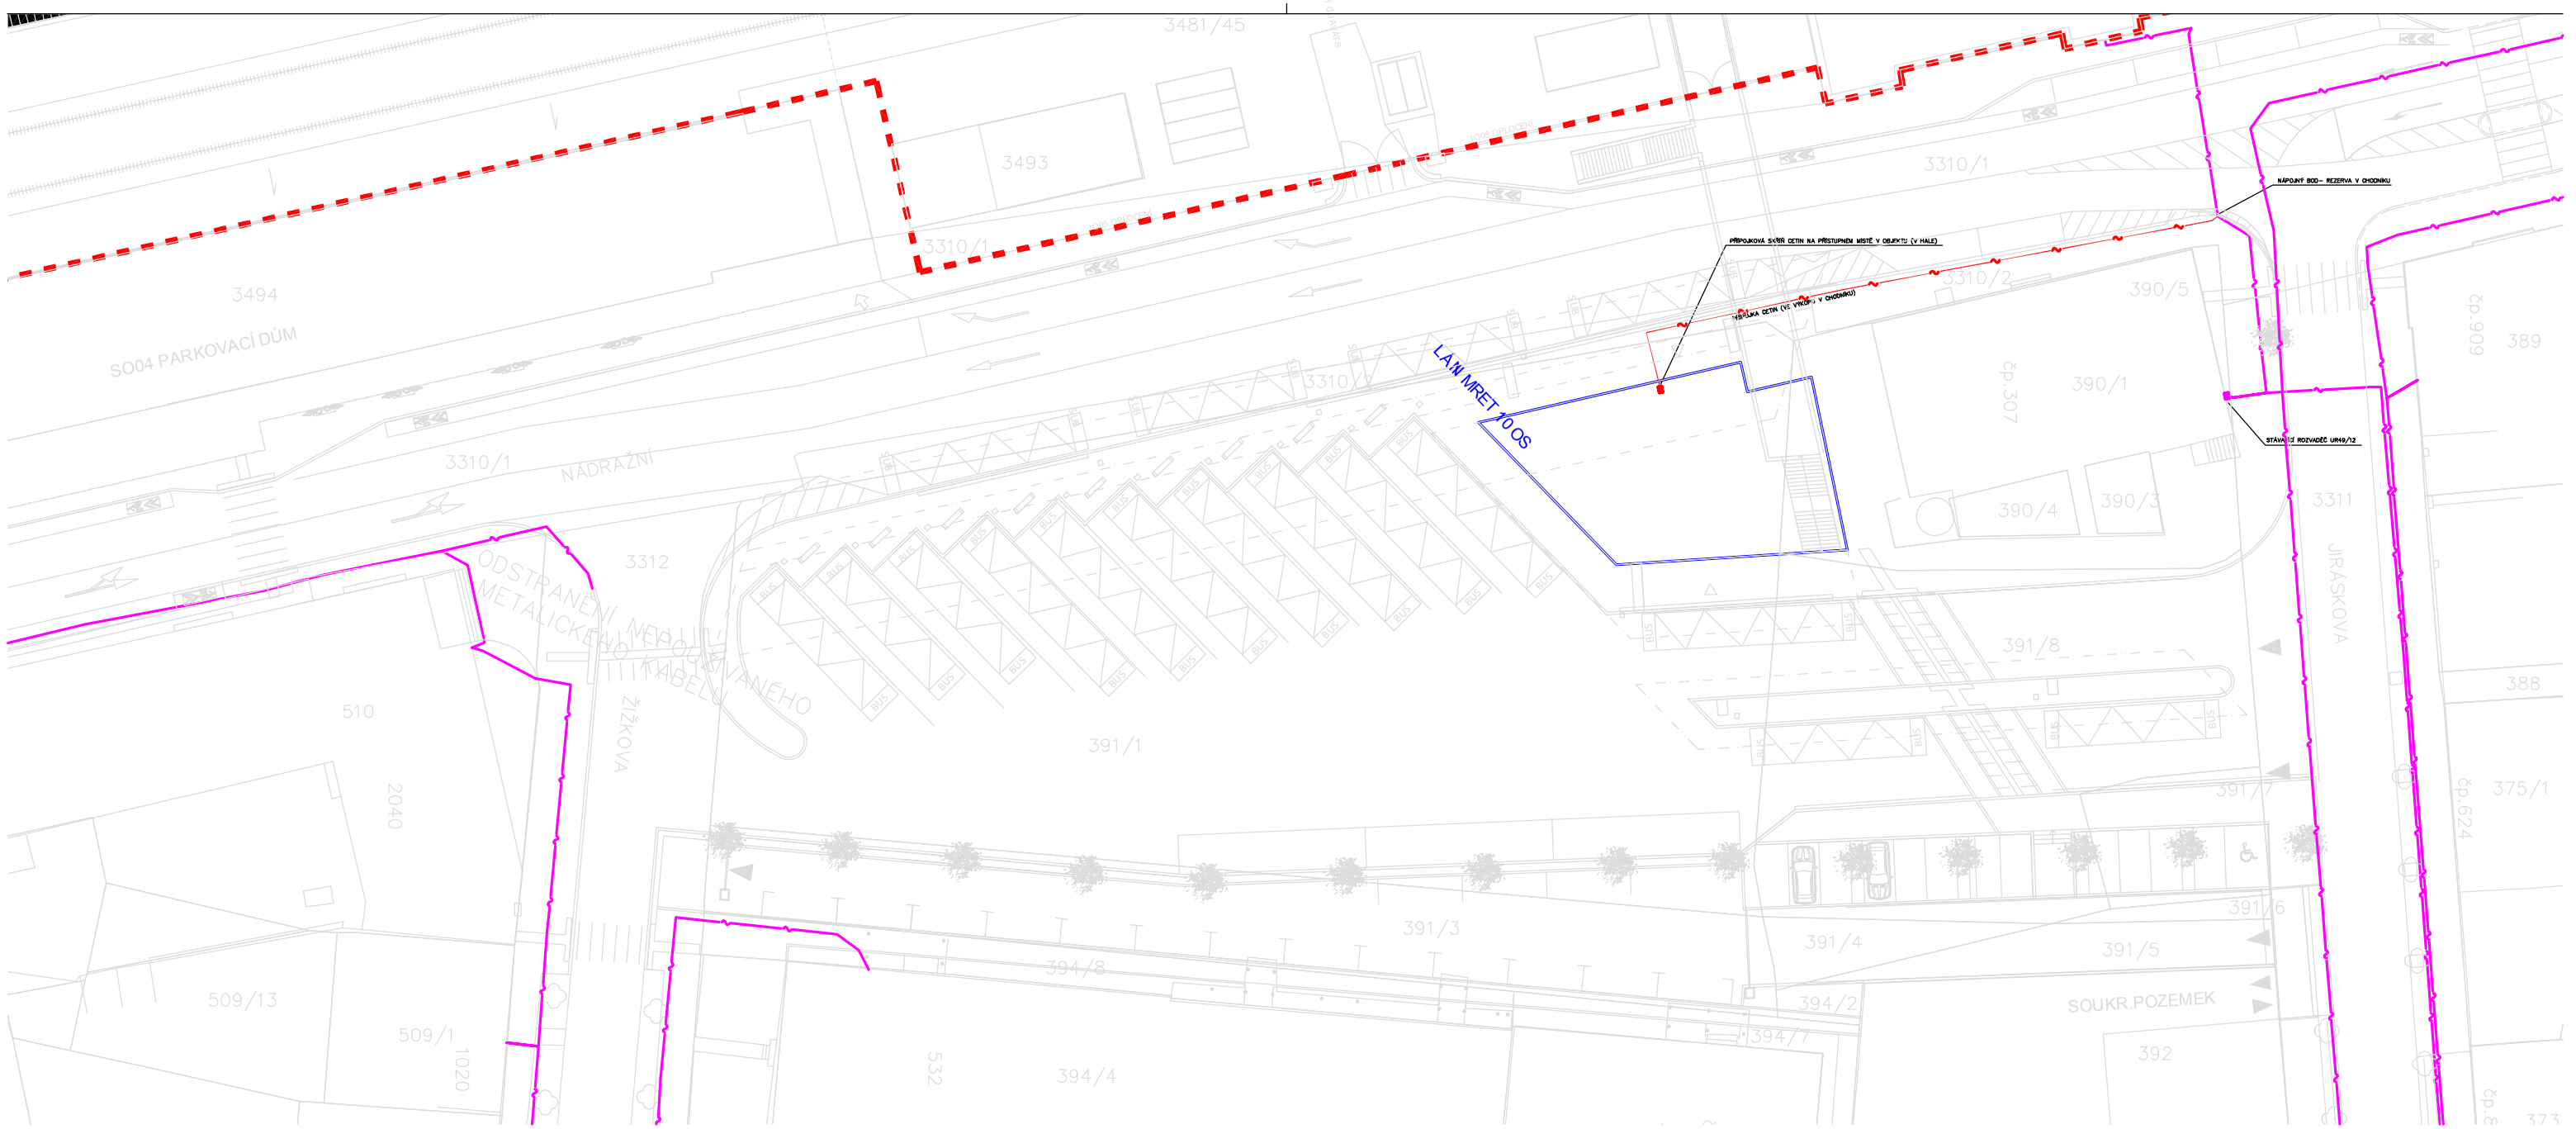

NAVRHOVANÁ HRANICE OBVODU DRÁHY

ZAMĚŘENÝ PRŮBĚH METALICKÉHO KABELU

TRASA NEPOUŽÍVANÉHO METALICKÉHO KABELU (DĚLKA 14,7 m) – ODSTRANĚNÍ

ZAMĚŘENÝ PRŮBĚH OPTICKÉHO KABELU NEBO SOUBĚH OPTICKÉHO A METALICKÉHO KABELU

NEPROVOZOVANÉ SÍTĚ

±0,000 = 364,80 m n.m. B.p.v.

generální projektant

Atelier 99 s.r.o.
Purkyňova 71/99
612 00 Brno

projektant části

Alexa-projekce s.r.o.
projektování sdělovacích rozvodů
Minská 27a, Brno
info@alexa-projekce.cz

architekt	Ing. arch. Zdeněk Bureš	vypracoval	Ing. arch. Petr Klaška
HIP	Ing. arch. Zdeněk Bureš	kreslil	Ing. arch. Petr Klaška
kontroloval	Ing. Josef Pirochta	zodp. projektant	Ing. arch. Zdeněk Bureš
stavebník	město Benešov		
místo stavby	ulice Nádražní a okolí		

Terminál Benešov

název stavby

objekt

část **I001 - PŘÍPOJKA CETIN a.s.**

název dokumentu **SITUACE**

dokument	15-23
datum	06/2016
formát	2x A4
stupeň	DRS
revize	31.6.2016
měřítko	
číslo přílohy	I001-02