


OSA SLUŽBY HOLKÁ DLE ZÁKONŮ ČDČ Z 18.1.2017

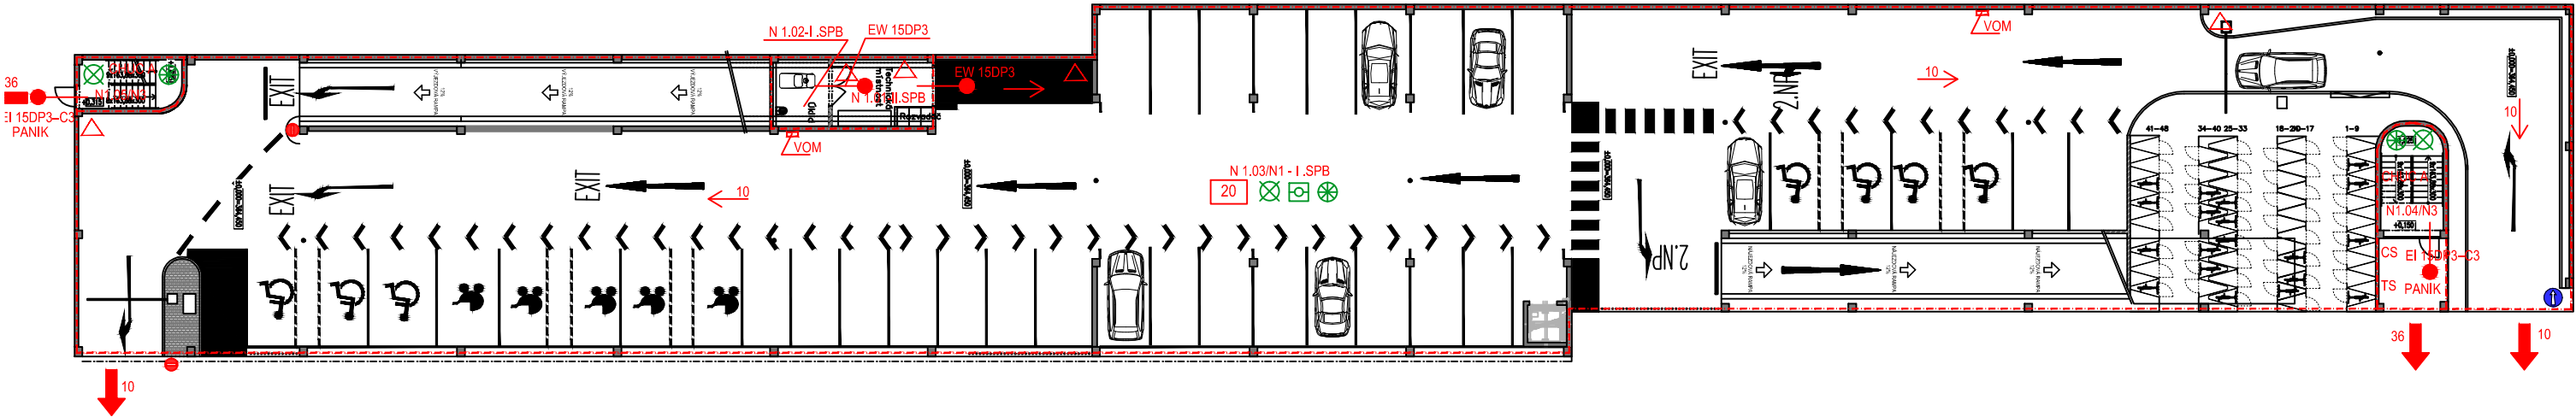

LEGENDA ZNAČEK PO

- hranice požárního úseku
- N 1.01/N1 - I .SPB - Nadzemní požární úsek / 1.NP - stupeň požární bezpečnosti
- EW 15DP3 - Požární úzavěr s 15-ti min.odolností, materiál hořlavosti DP3
- EI 15DP3-C3 - Požární úzavěr s 15-ti min.odolností, materiál hořlavosti DP3 samozavírací zařízení
- PANIK - Dveře opatřené panikovým kováním

- 55 → - směr úniku a počtu unikajících lidí
- - únikový východ
- 55 - počet osob v místnosti
- CS - CENTRAL STOP

- Požární úsek střežený samočinnými hlásiči požáru
- Nouzové osvětlení
- Ústředna EPS