


ŘEZ B-B

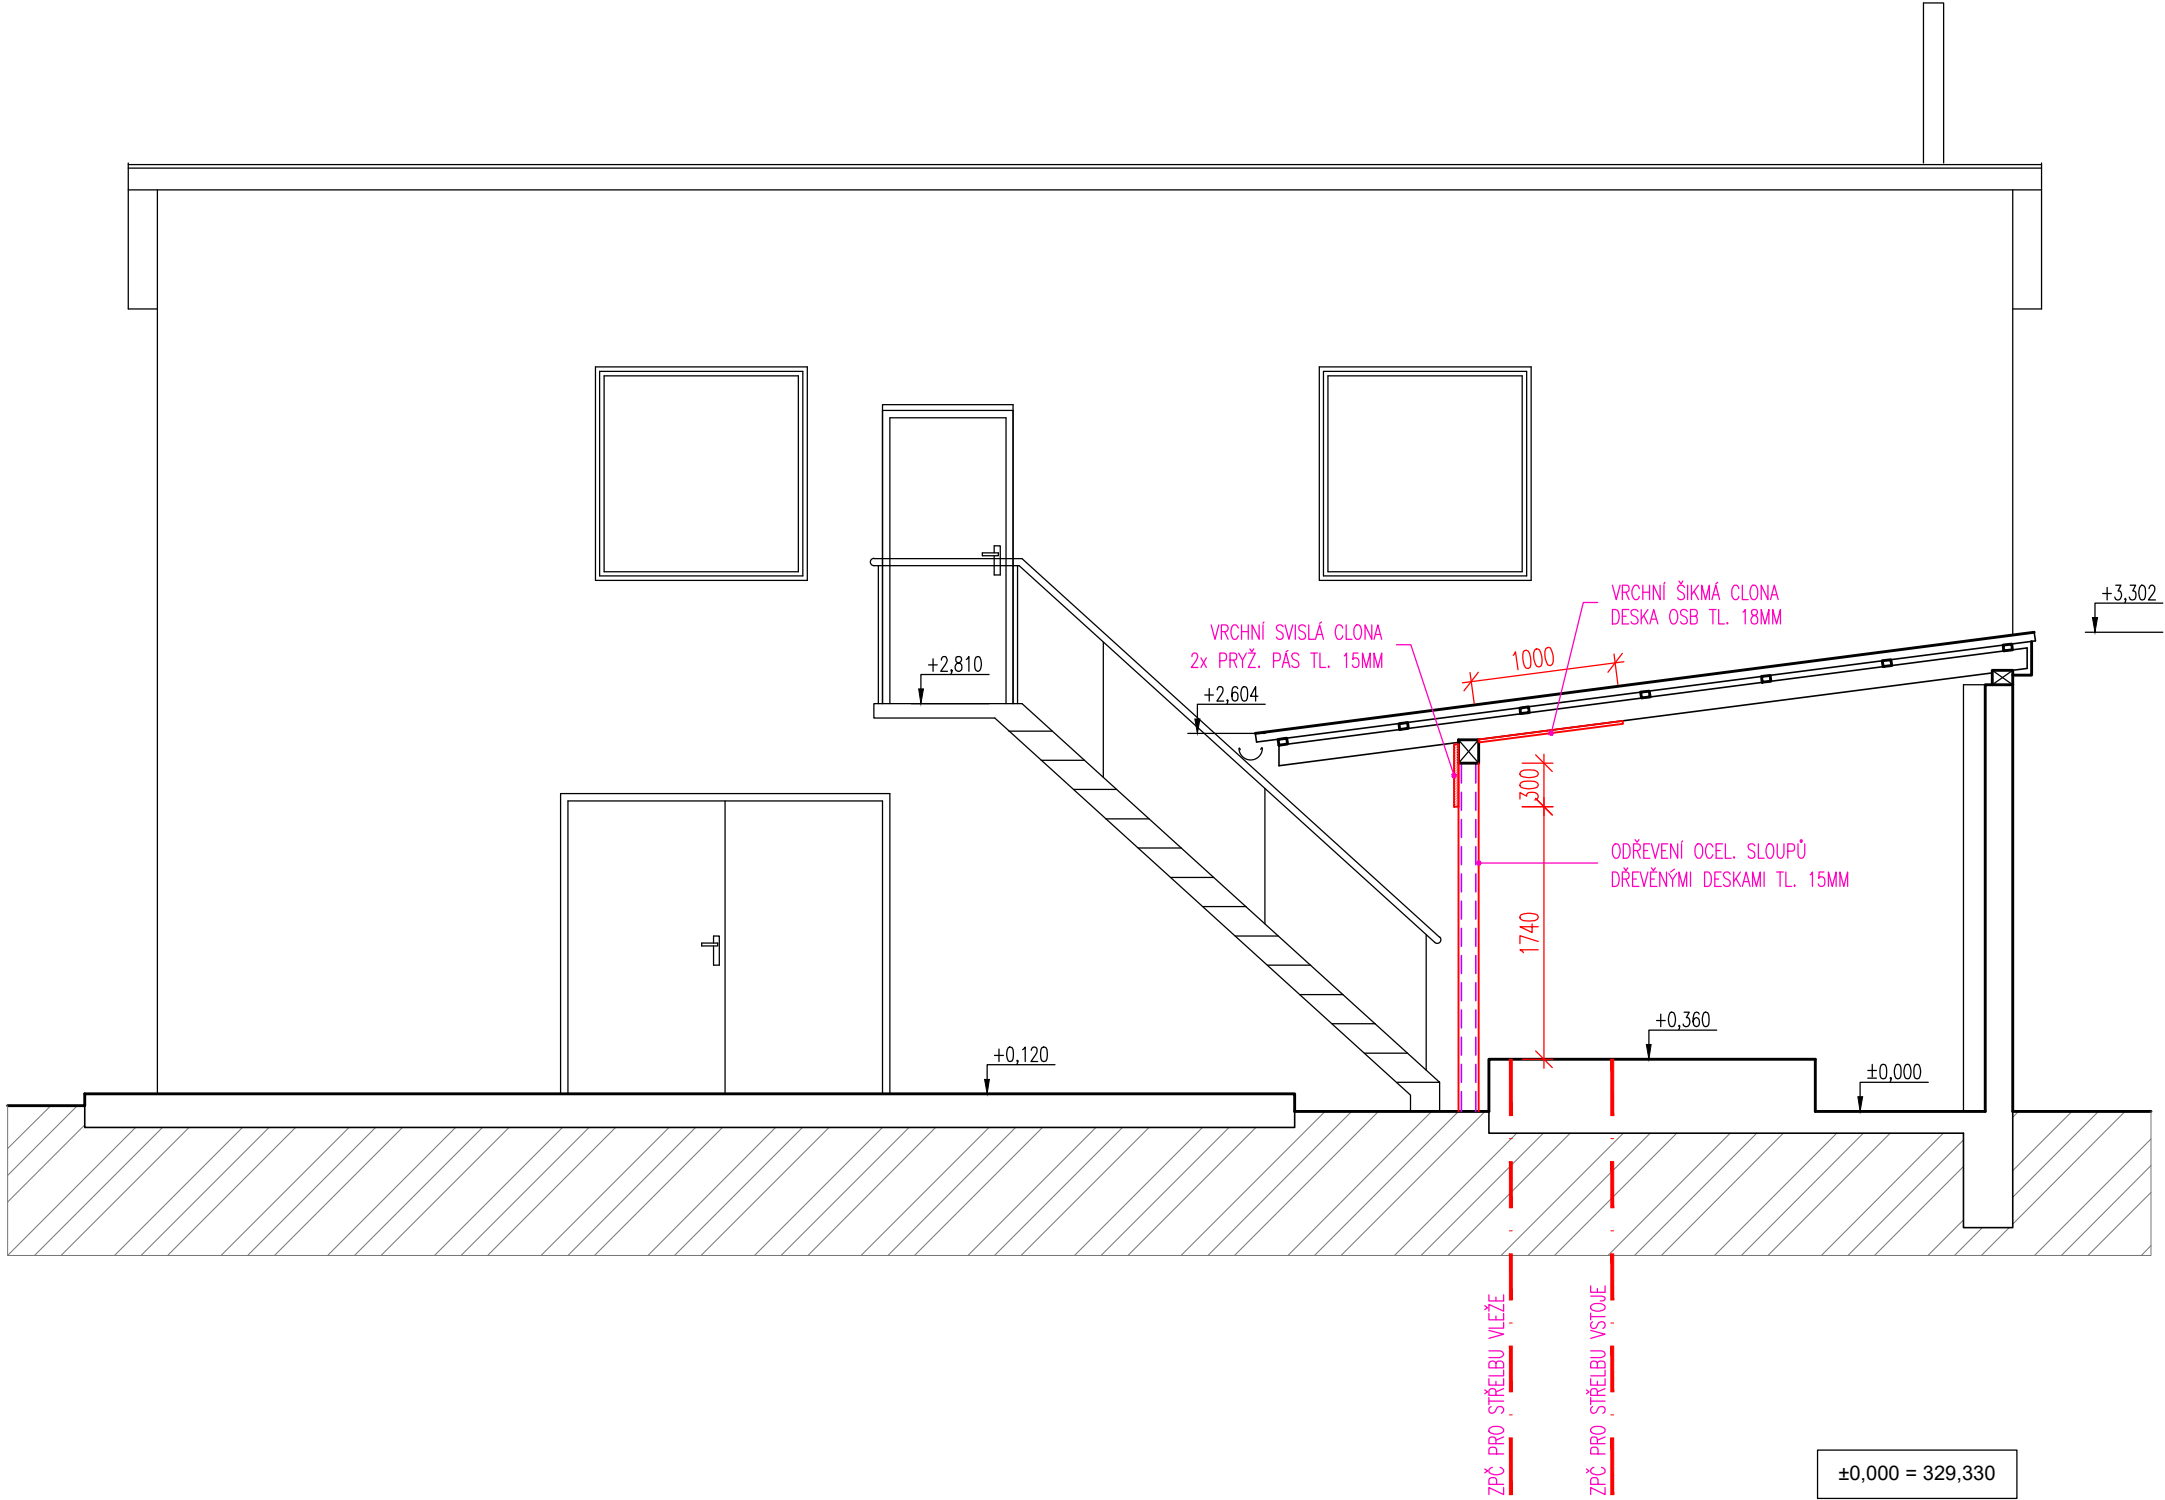

±0,000 = 329,330

VEDOUcí PROJEKTU	VYPRACOVAL	KRESLIL	ING.ARCH. LUDĚK STOJAN AUTORIZOVANÝ ARCHITEKT ŠUMAVSKÁ 15, BRNO 602 00 IČO 441 48 011	
DOC. JAN KOMENDA	ING.ARCH.L.STOJAN	AUTOCAD LT 2013		
OBJEDNATEL: MĚSTO BENEŠOV, MASARYKOVO NÁM. 100, 256 01 BENEŠOV			DATUM:	BŘEZEN 2019
STAVBA: Sportovní střelnice Kavčín - balistický projekt			ZAK. ČÍSLO:	62019
			STUPEŇ:	PROJEKT
			MĚŘÍTKO:	1: 50
OBSAH: ŘEZ B-B			ČÍSLO VÝKRESU:	4