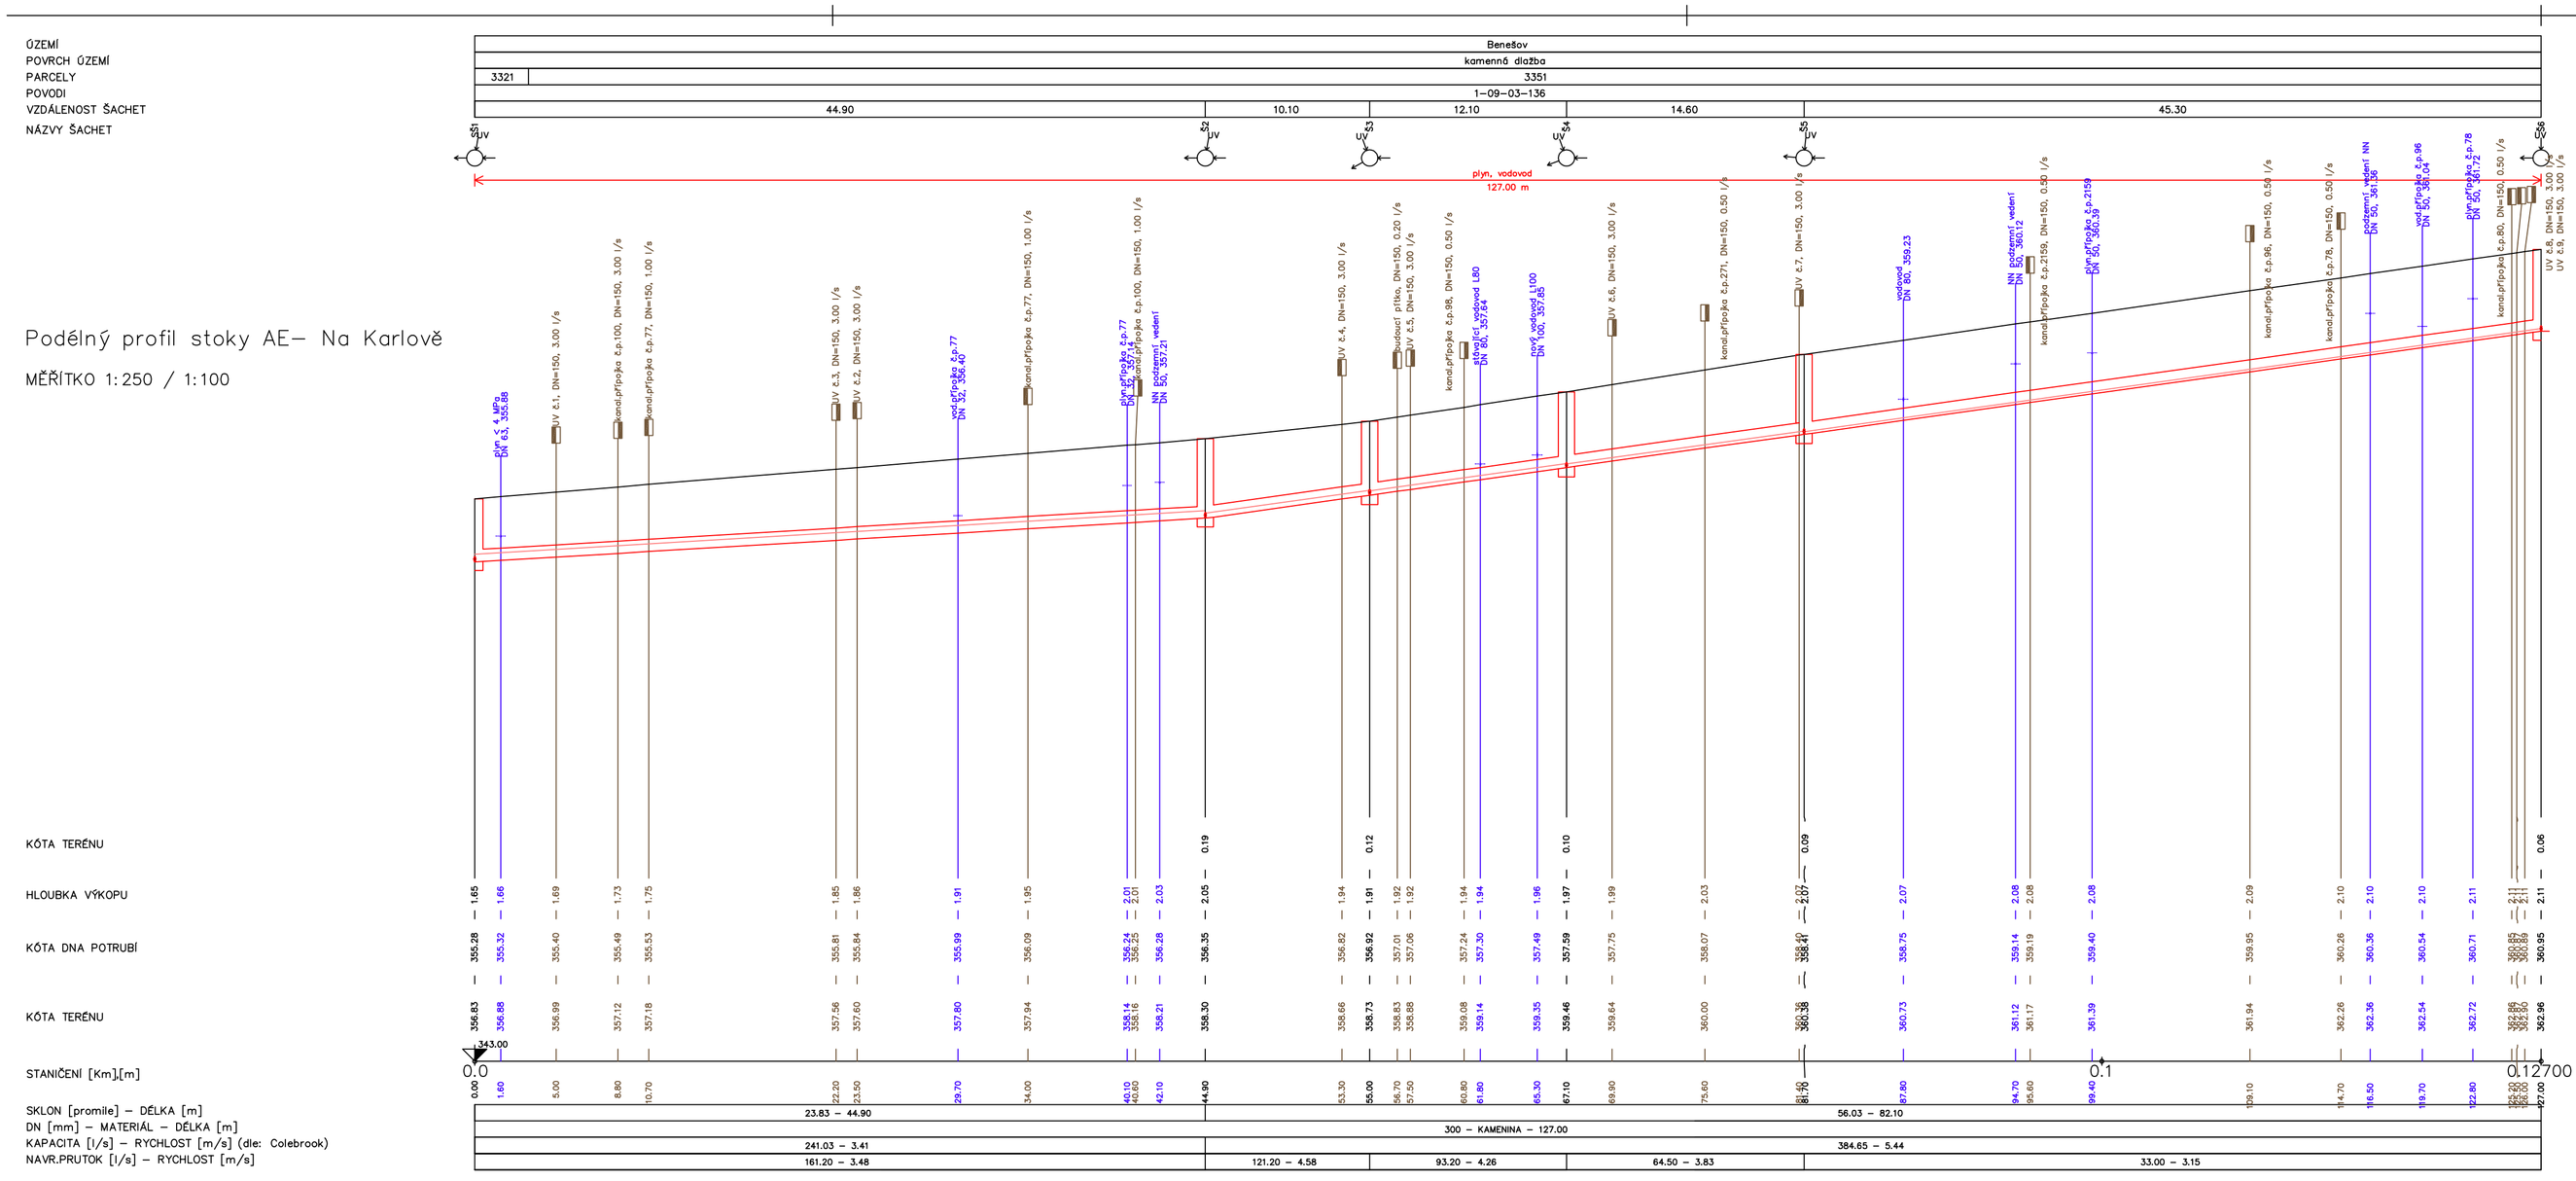

Podélný profil stoky AE– Na Karlově

MĚŘÍTKO 1:250 / 1:100

Zodp.projektant : Jan Bejček	Vypracoval : Jan Bejček	Spolupráce : Daniela Chotašová	Jan Bejček,VODOMONT Tyršova 1902, Benešov tel: 603 528 024
Město : Na Karlově	Stavební úřad : Benešov	Městský úřad : Benešov	Formát : 4 x A4
Investor : Město Benešov, Masarykovo nám 100,256 01 Benešov			Stupeň : DPS
Stavba : Rekonstrukce kanalizace a vodovodu Na Karlově			Zak.číslo : V-15/2018
			Datum : XI/2018
			Měřítko : 1 : 250/100
Obsah : Podélný profil kanalizační stoky AE			Číslo přílohy : 7.