



POHLED OD SEVERU

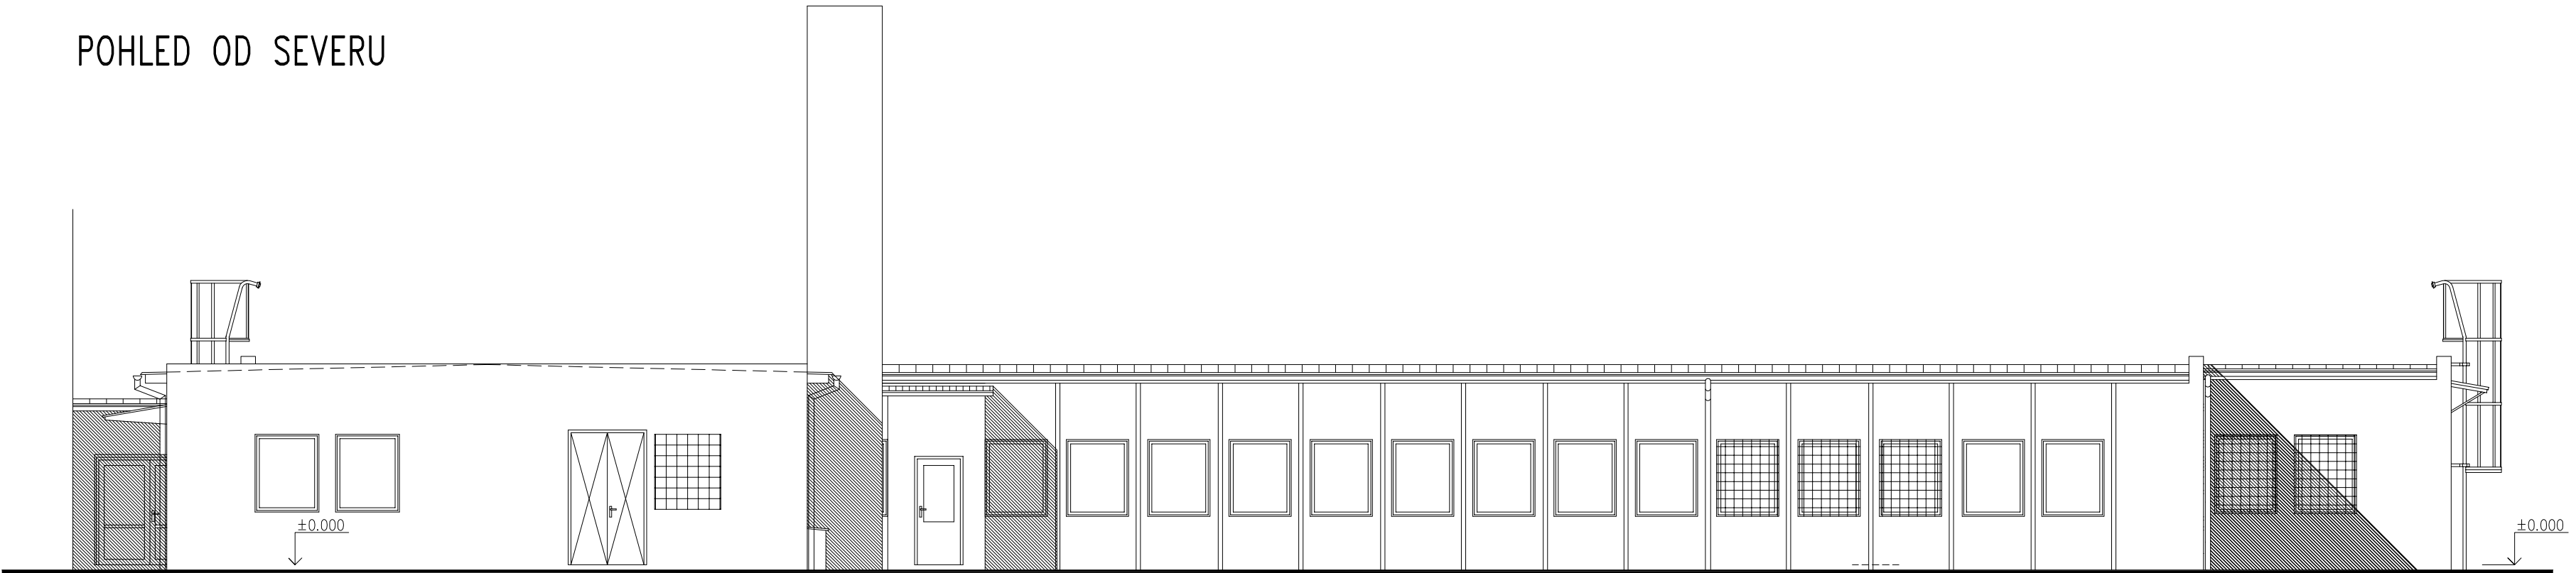

POHLED OD JIHU

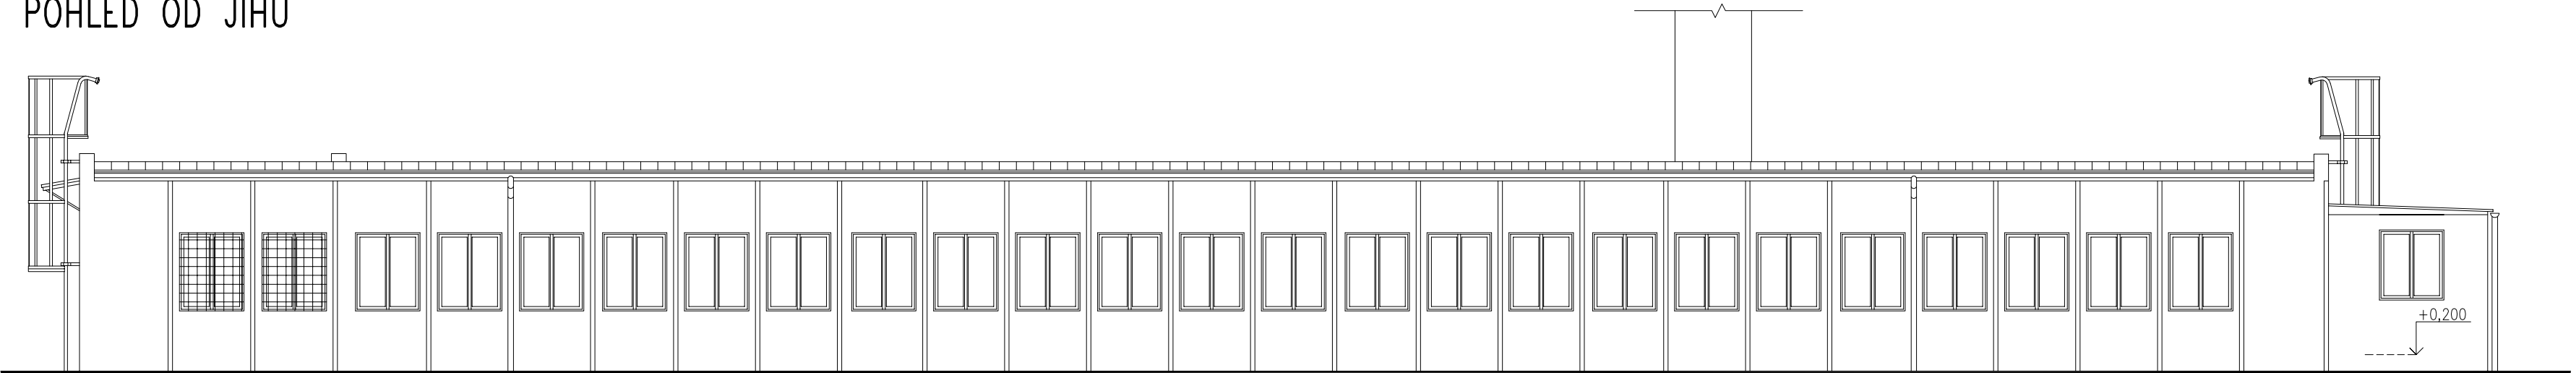

HLAVNÍ INŽENÝR PROJEKTU		VYPRACOVAL Jakub Veleba	OKRES Benešov MĚSTSKÝ ÚRAD Benešov	JAKUB VELEBA WWW.PROJEKCEVELEBA.CZ 737 448904	
STAVEBNÍK Město Benešov, Masarykovo náměstí 100					
NÁZEV AKCE ODSTRANĚNÍ OBJEKTU PČ. 2138/3, KONOPIŠŤSKÁ UL. K.Ú. BENEŠOV U PRAHY				DATUM 7/2019	FORMAT 3 x A4
				STUPEŇ DOKUMENTACE Dokumentace bouracích prací, obsah dle Vyhl. 499/2006 Sb. změna 405/2017 Sb.	
ČÁST D. DOKUMENTACE OBJEKTŮ A TECHNICKÝCH ZAŘÍZENÍ b) VÝKRESOVÁ ČÁST				ČÍSLO PÁŘE	
OBSAH POHLED OD SEVERU, POHLED OD JIHU				MĚŘÍTKO 1 : 100	ČÍSLO VÝKRESU 5