



A-A

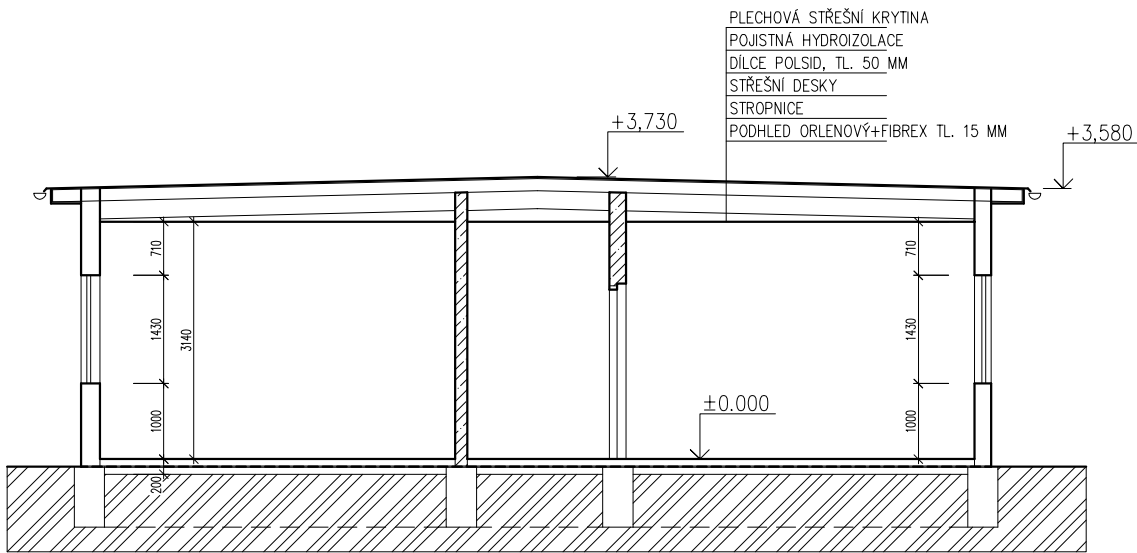

B-B

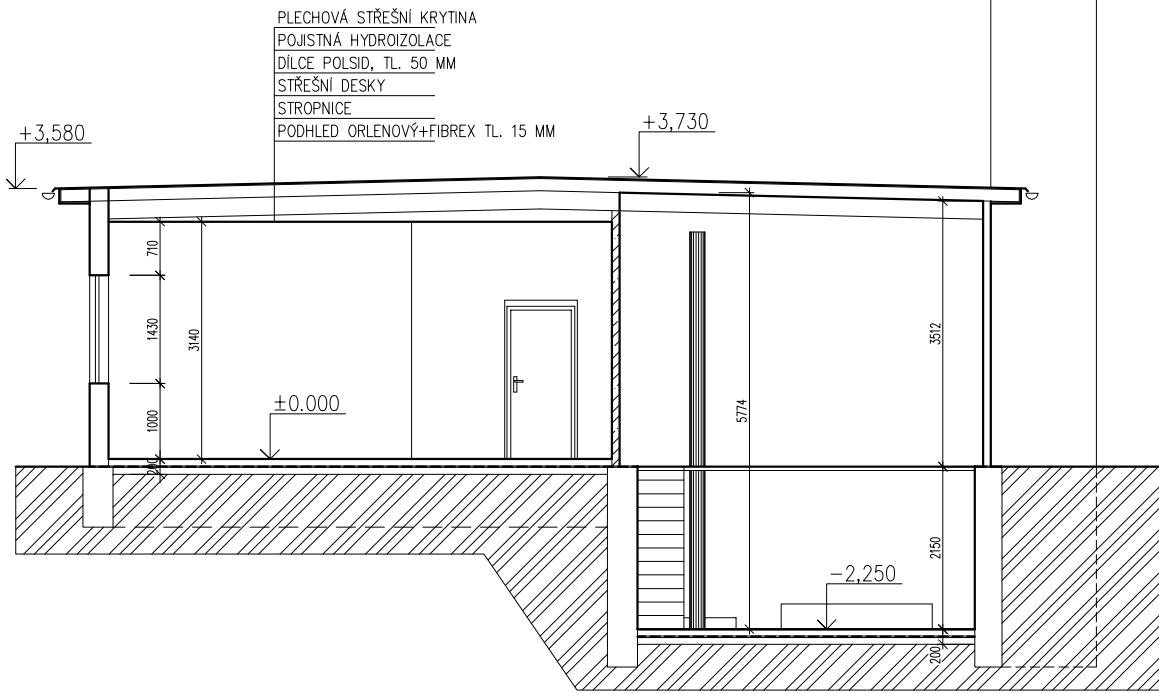

LEGENDA

- KONSTRUKCE Z POLYSTYRENBETONOVÝCH PANELŮ NABO Z CIHELNÉHO ZDIVA
- ŽELEZOBETONOVÉ PŘÍČKY

HLAVNÍ INŽENÝR PROJEKTU	VYPRACOVAL Jakub Veleba	OKRES Benešov	JAKUB VELEBA WWW.PROJEKCEVELEBA.CZ 737 448904	
		MĚSTSKÝ ÚŘAD Benešov		
STAVEBNÍK Město Benešov, Masarykovo náměstí 100				
NÁZEV AKCE ODSTRANĚNÍ OBJEKTU PČ. 2138/3, KONOPIŠŤSKÁ UL. K.Ú. BENEŠOV U PRAHY			DATUM 7/2019	FORMÁT 2 x A4
			STUPEŇ DOKUMENTACE Dokumentace bouracích prací, obsah dle Vyhl. 499/2006 Sb. změna 405/2017 Sb.	
ČÁST D. DOKUMENTACE OBJEKTŮ A TECHNICKÝCH ZAŘÍZENÍ b) VÝKRESOVÁ ČÁST			ČÍSLO PARÉ	
OBSAH ŘEZ A-A, ŘEZ B-B			MĚŘÍTKO 1 : 100	ČÍSLO VÝKRESU 4